


- dopravní značení bude provedeno a osazeno v souladu s TP 65 a příslušnými platnými dopravními předpisy (Vyhlaška č. 30/2001 Sb.)
- dopravní značky musí být vyrobeny atestovaným výrobcem
- dopravní značky jsou retroreflexní tř. 1

- stávající DZ IP 12 "na číslo" bude ze sloupu VO odstraněna a umístěna v ose parkovacího místa na sloupek, ve vzdálenosti min. 0,75 m od okraje, směrová šipka nebude nazpět osazována
- vodorovné vymezení parkovacích stání bude provedeno odlišnou barvou dlažby

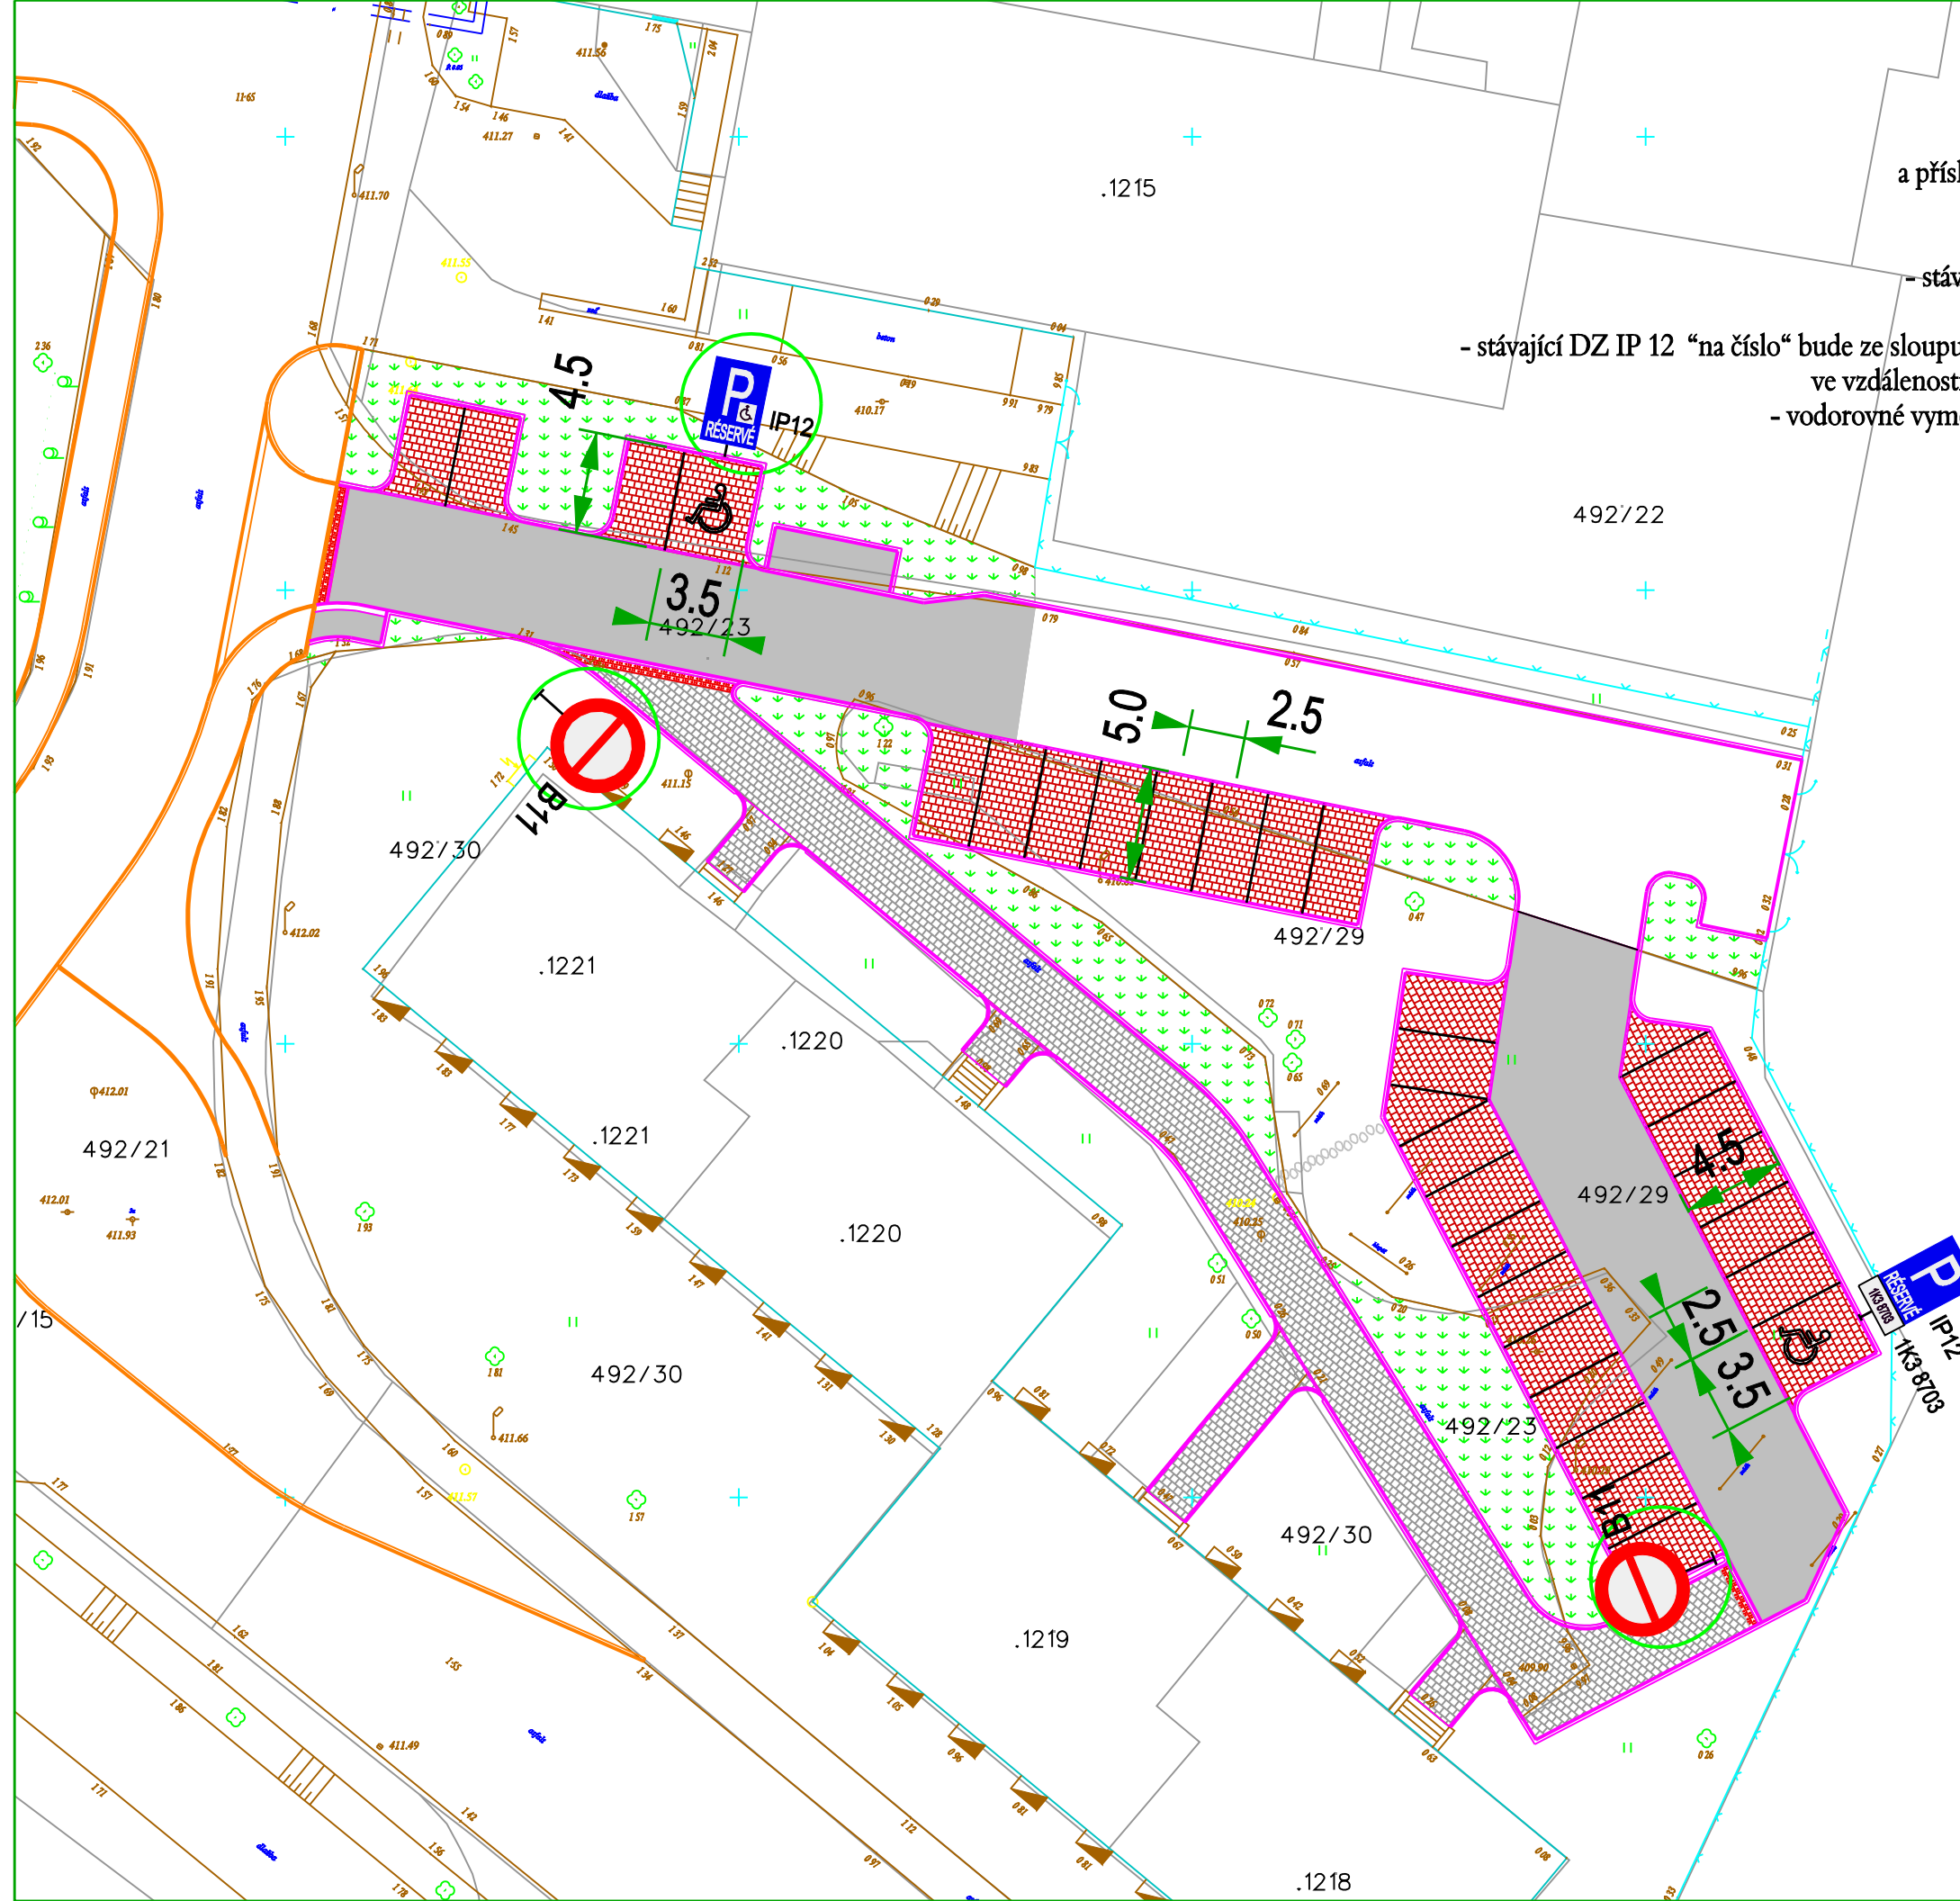

**IK projekt**

KARLOVY VARY, Stará Role, Truhlářská ul.  
Posílení parkovacích stání - vnitroblok  
**DOPRAVNÍ ZNAČENÍ**

měřítka: schema

4

---

DSP