

č.j. : 13184/OD/08
Karlovy Vary, dne 27.8.2008

Město Karlovy Vary, zastoupené Ing.
Evou Pavlasovou, vedoucí odboru
technického MM K. Vary
Moskevská 2035/21
360 01 Karlovy Vary

130729/08

spisový znak: 280.4
skartační znak: S/5

Věc: Stanovení místní úpravy provozu na pozemní komunikaci

MAGISTRÁT MĚSTA KARLOVY VARY		Č.dop.
DOŠLO:	28-08-2008	Zpráva
Č.j.:		Ukl.zn.
Počet listů:		Počet příloh: 1

Magistrát města Karlovy Vary, odbor dopravy, jako příslušný správní úřad ve smyslu § 77 a souvis.ust. zákona č. 361/2000 Sb., o provozu na pozemních komunikacích,

stanovuje

na základě podané žádosti dne 20.8.2008, po předchozím vyjádření Dopravního inspektorátu Policie ČR Karlovy Vary

místní úpravu provozu

na pozemní komunikaci : v ulici Truhlářská,
v obci : Karlovy Vary
z důvodu : změna dopravní situace
na dobu neurčitou, podle přílohy – ověřeného situačního plánu,

Stanovená úprava provozu je vázána na následující podmínky :

Provedení a umístění svislých a vodorovných dopravních značek, světelných signálů a dopravních zařízení musí být v souladu s vyhláškou MDS č.30/2001 Sb., a splňovat požadavky platných technických norem (ČSN 01 8020 a další) a zvláštních technických předpisů (TP 65, MDS ČR); musí být užity dopravní značky v retroreflexní úpravě.

Za dodržení uvedených podmínek a za náležitý stav místní úpravy provozu po celou dobu užití dopravních značek odpovídá žadatel.

Stanovením místní úpravy nejsou dotčena ust. § 24 a § 25 zákona č. 13/1997 Sb., o pozemních komunikacích, ve znění pozdějších předpisů, a ust. § 39 a § 40 vyhlášky č. 104/1997 Sb., kterou se zákon provádí; zejména nenahrazuje povolení k omezení provozu, povolení ke zvláštnímu užívání silnice nebo místní komunikace ani jiné rozhodnutí, souhlas, stanovisko, vyjádření nebo jiné opatření vyžadované zvláštním předpisem.

Pokud je místní úprava provozu na pozemní komunikaci vázána na povolení silničního správního úřadu ke zvláštnímu užívání pozemní komunikace, popř. na povolení k omezení provozu (úplná nebo částečná uzavírka) podle ust. § 24 a § 25 cit. zákona o pozemních komunikacích, nabývá toto opatření právní účinnosti pouze ve spojení s příslušným rozhodnutím. Přílohou je situační plán opatřený ověřením.

Za správnost vyhotovení :


Poláček Jiří, oprávněná úřední osoba

(Signature of Jiří Poláček)

**MAGISTRÁT MĚSTA
KARLOVY VARY**
(63)

(Signature of Lenka Kúsová)
Lenka Kúsová
vedoucí odboru dopravy

Příloha : ověřený situační plán

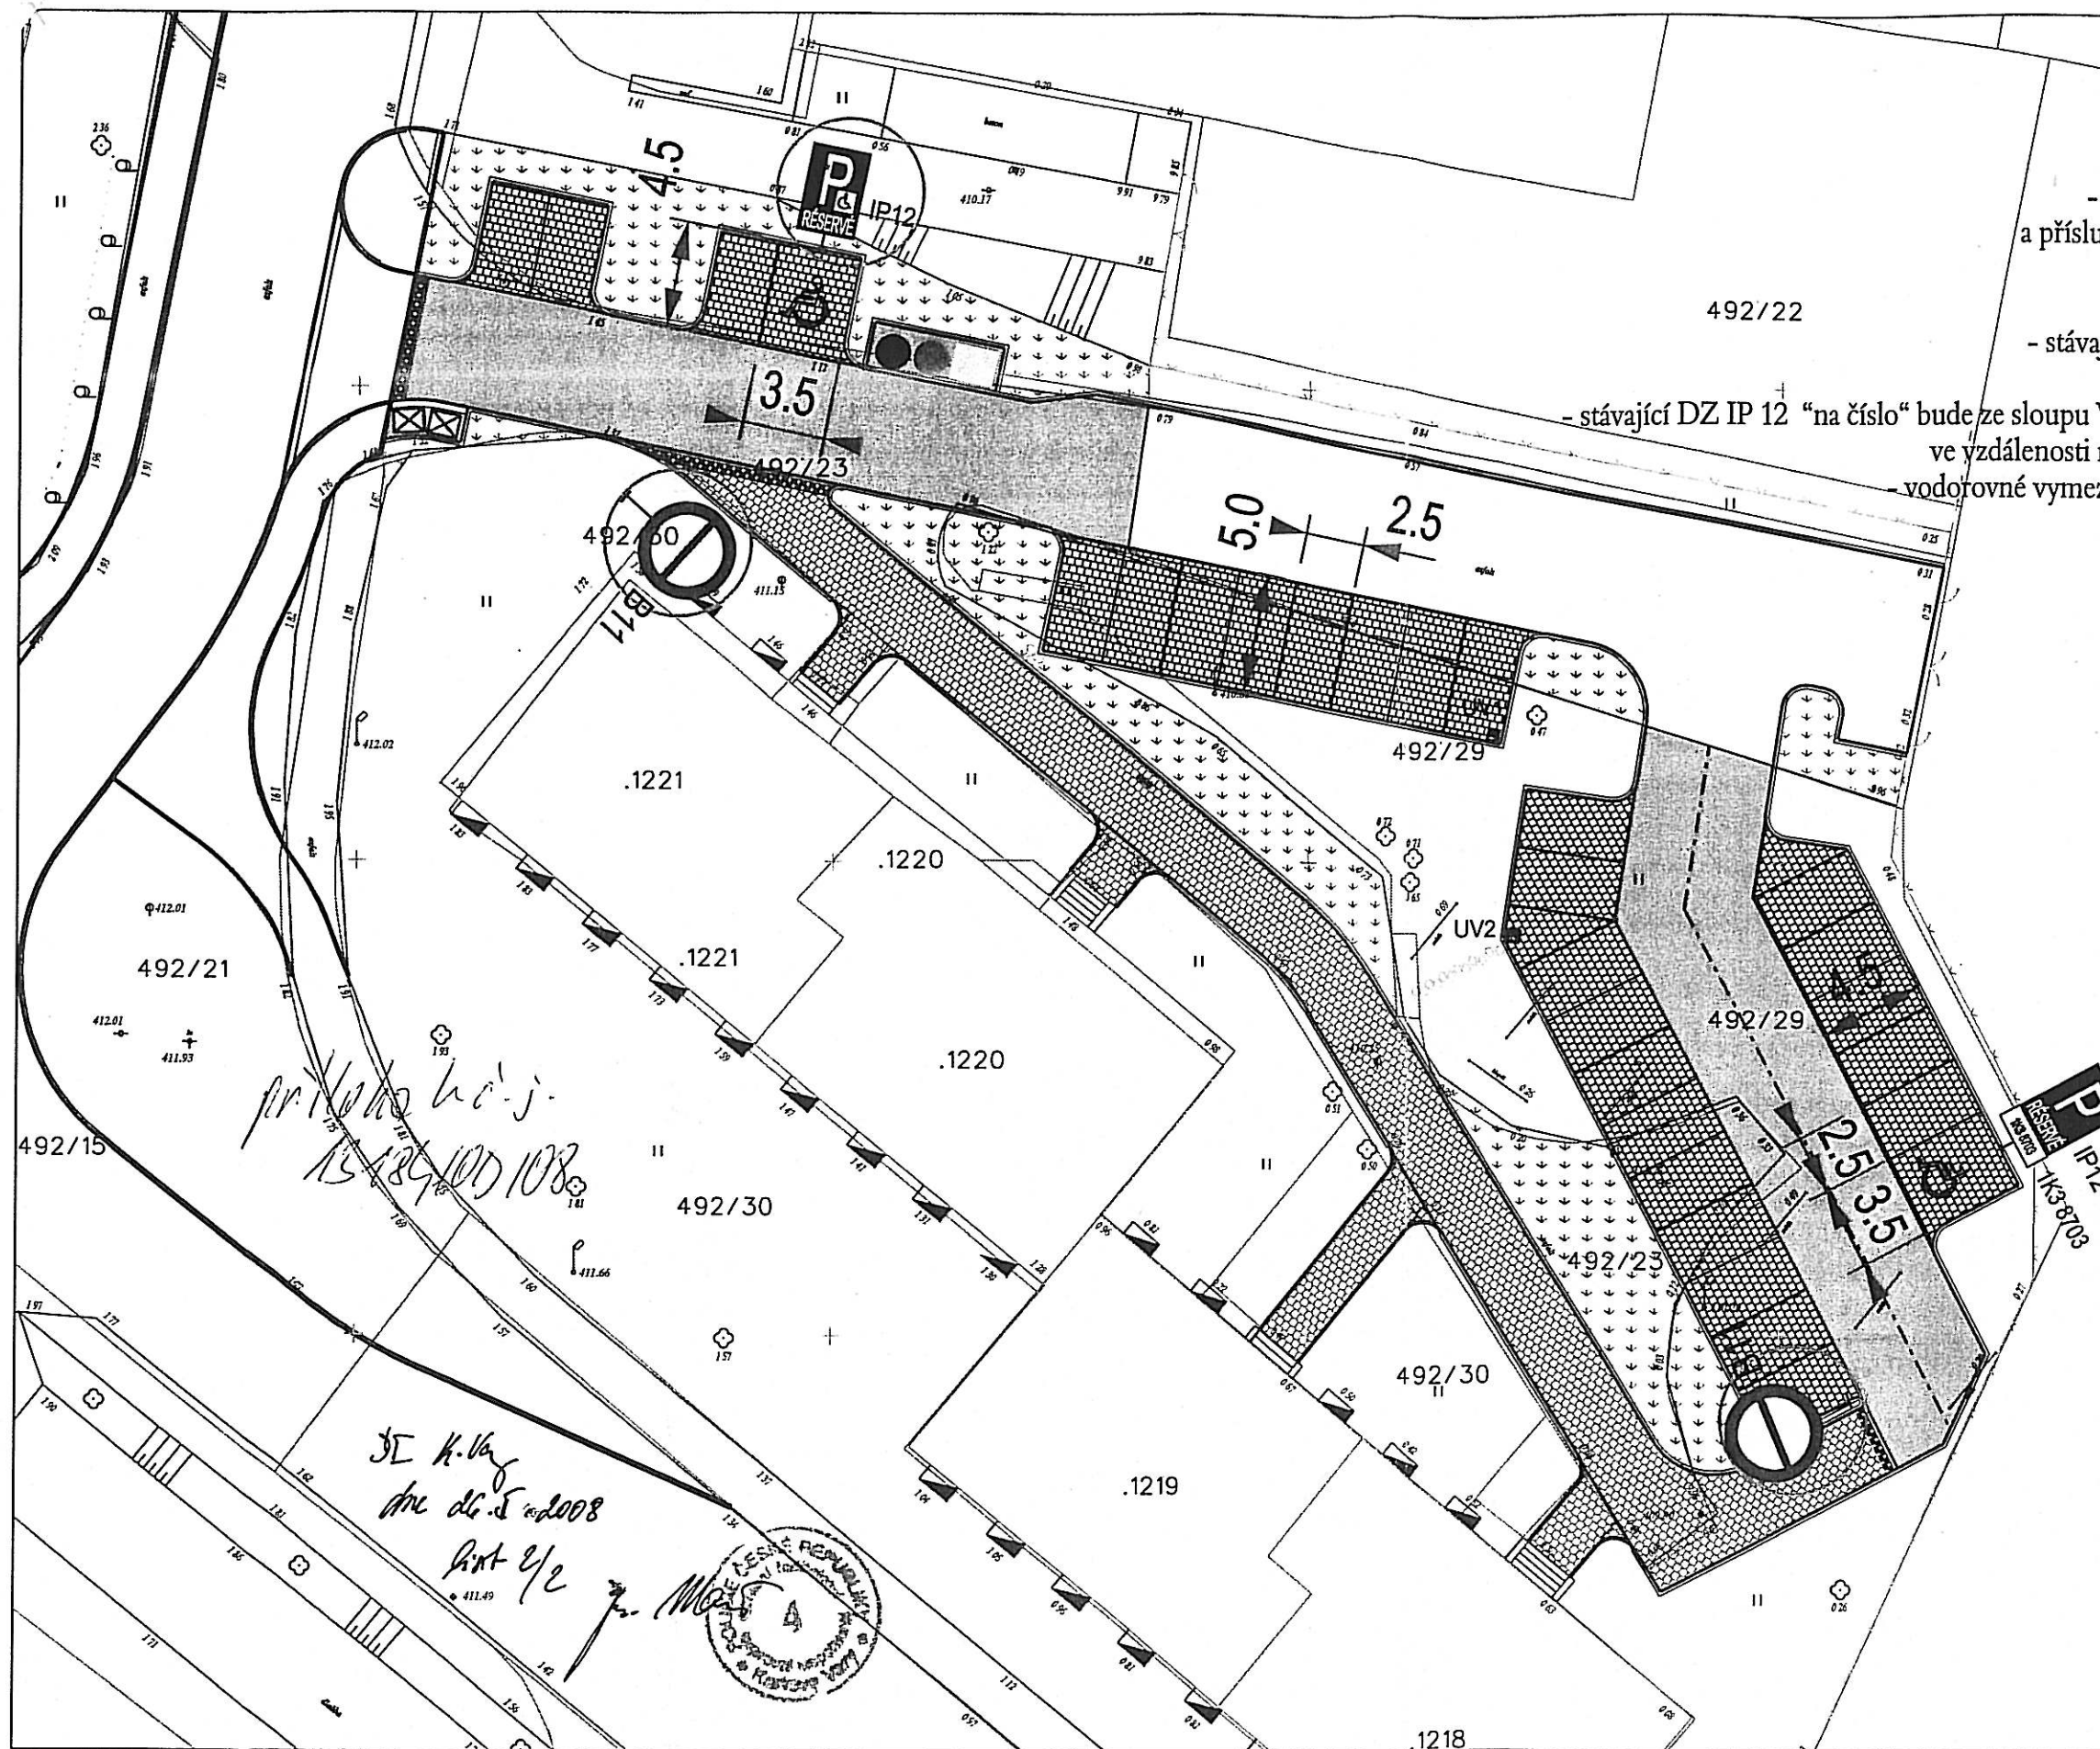

POZNÁMKA:

- dopravní značení bude provedeno a osazeno v souladu s TP 65 a příslušnými platnými dopravními předpisy (Vyhláška č. 30/2001 Sb.)
- dopravní značky musí být vyrobeny atestovaným výrobcem
- dopravní značky jsou retroreflexní tř. 1
- stávající dopravní značka bude doplněna o nové značky - v kroužku, IP 12 včetně vodorovné dopravní značky V 10f
- stávající DZ IP 12 "na číslo" bude ze sloupu VO odstraněna a umístěna v ose parkovacího místa na sloupek, ve vzdálenosti min. 0,75 m od okraje, směrová šipka nebude nazpět osazována
- vodorovné vymezení parkovacích stání bude provedeno odlišnou barvou dlažby

původní značka v novém místě

27 + 2 stání

Tato dokumentace včetně všech příloh (s výjimkou dat poskytnutých objednavatelem) je duševním vlastnictvím firmy IMK projekt. Objednatel této dokumentace je oprávněn ji využít k účelům vyplývajícím z uzavřené smlouvy bez jakéhokoli omezení. Jiné osoby (jak fyzické, tak právnické) nejsou bez předchozího výslovného souhlasu objednatelů oprávněny tuto dokumentaci ani její část jakkoli využívat (ani jiným způsobem rozmnožovat) nebo zpřístupnit dalším osobám.

	<p>Ing. Martin KOHOUT Doprava a dopravní stavby IČ: 1161 2860 tel. (fax.) 353 821 435 Ateliér: Klínovecká 998, 363 01 Ostrov</p>
<p>KARLOVY VARY, Stará Role, Truhlářská ul. Posílení parkovacích stání - vnitroblok DOPRAVNÍ ZNAČENÍ</p>	
<p>datum: duben 2008</p>	<p>měřítko: schema DSP</p>

4