




Krov sál okap - Detail 12 (1:10)

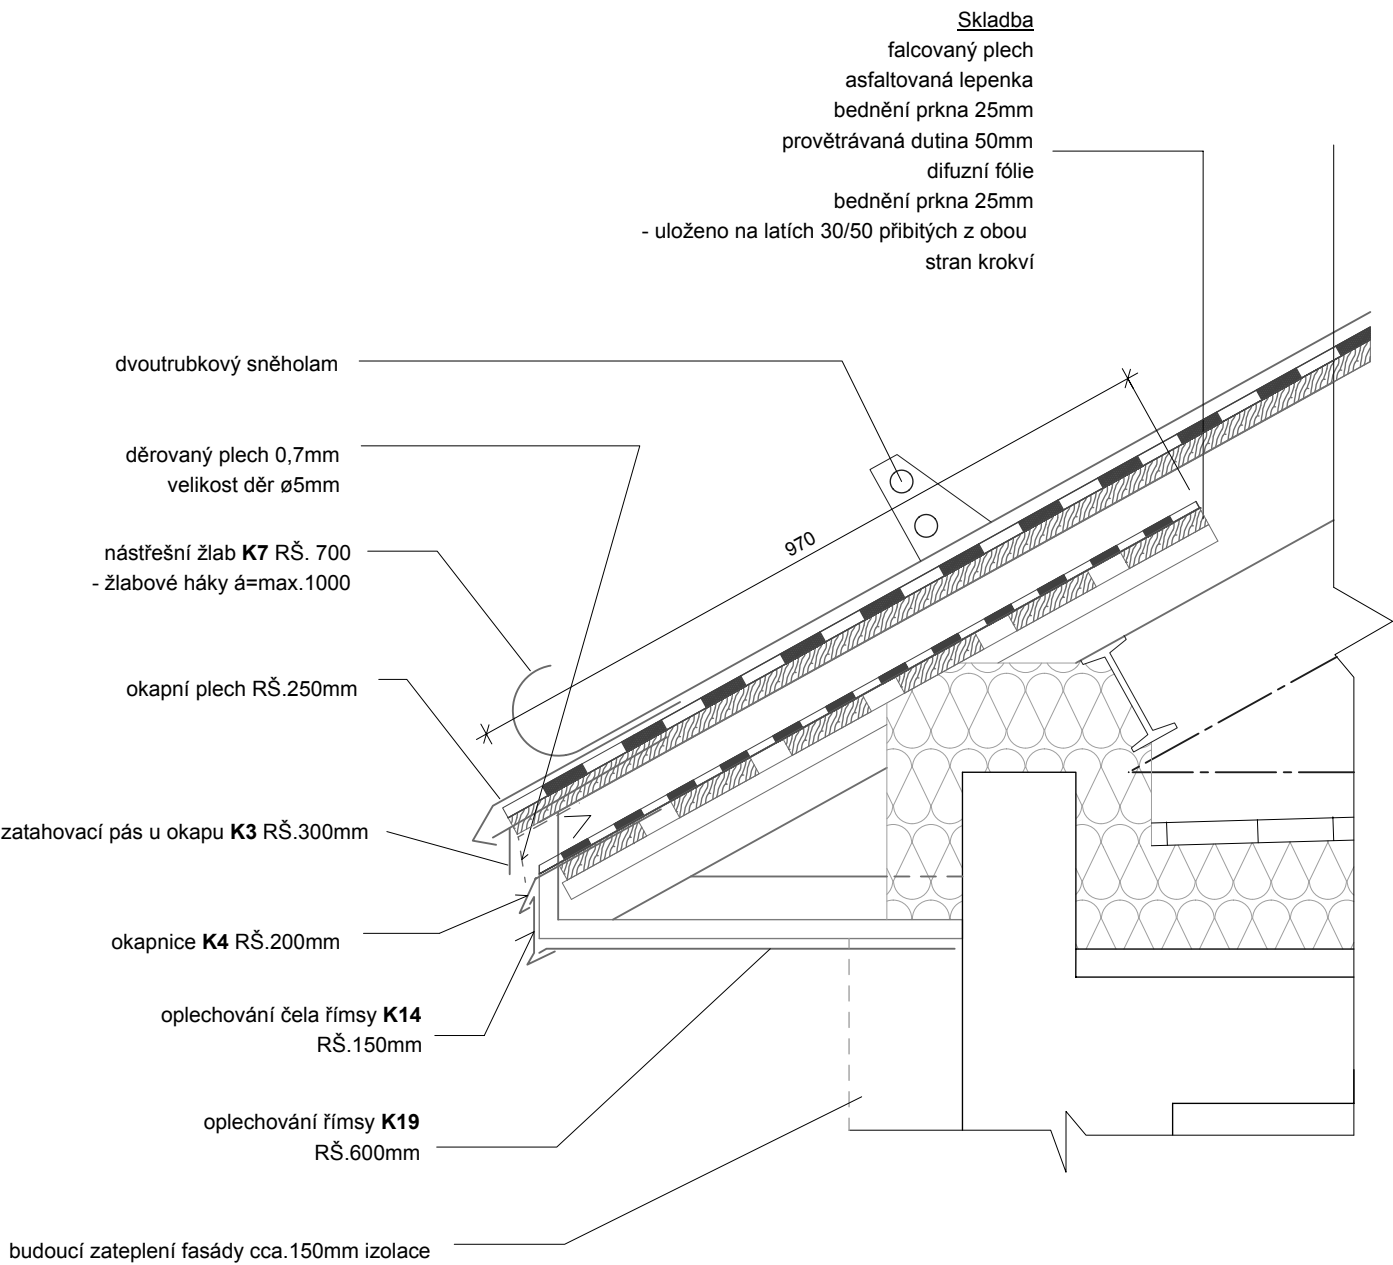


Krov sál hřeben - Detail 13 (1:10)

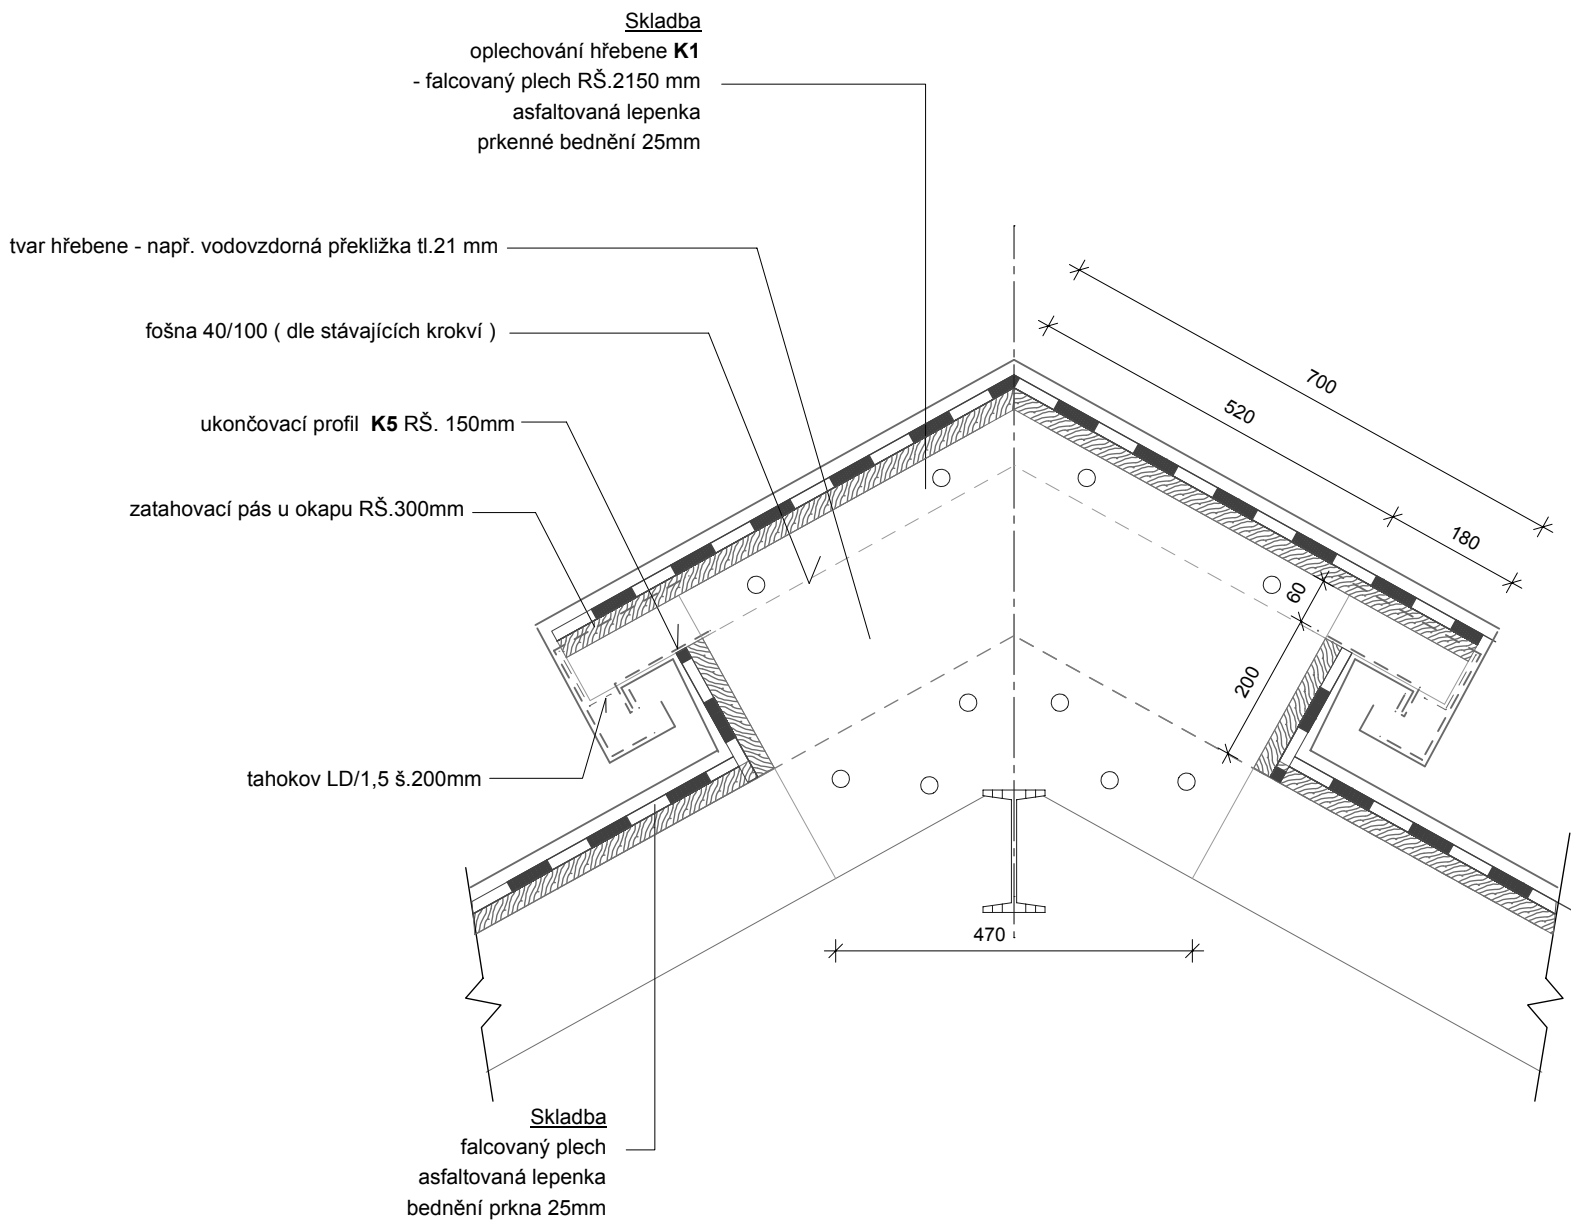


Schema střechy

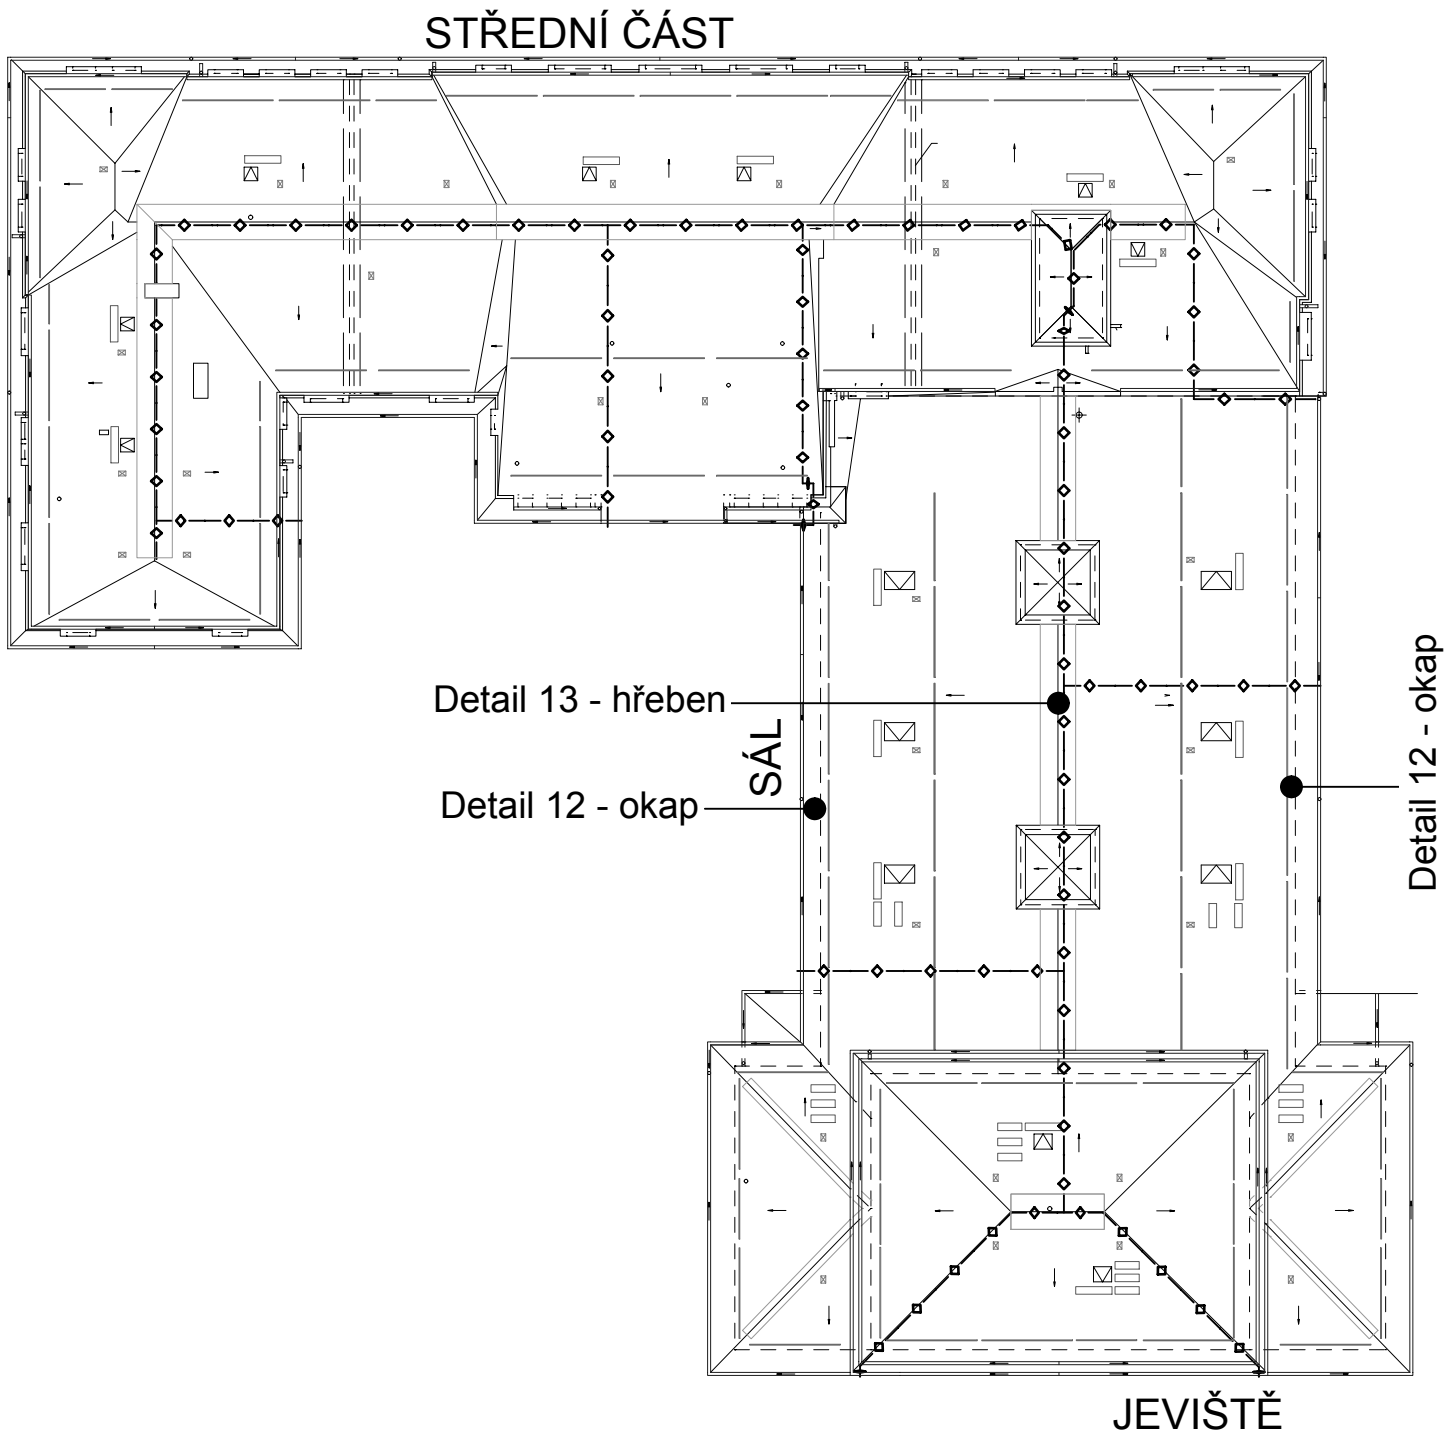

DETAIL 14 (1:5) - prostup střechou

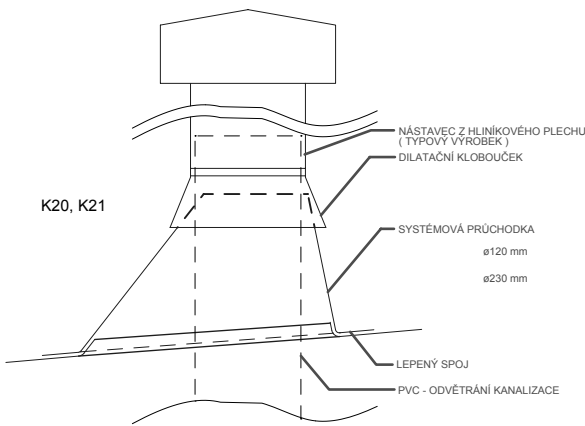

DETAIL 15 (1:5) - lávka

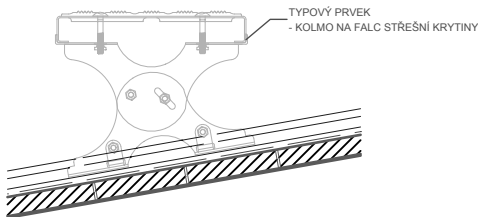

INDEX	ZMĚNA	DATUM	JMÉNO	PODPIS

Vedoucí projektant	Vopat Věroslav Ing.	Vedoucí zakázky	Dušek Jan Ing.	Měřítko
Projektant	Vopat Věroslav Ing.	Technická kontrola	Vopat Věroslav Ing.	1:10
bpo spol. s r.o. LIDICKÁ 1239 363 17 OSTROV ČESKÁ REPUBLIKA Tel.:+420353675111 Fax: +420353612416 projekty@bpo.cz www.bpo.cz	ZAKÁZKA: Rekonstrukce střechy Lidového domu Stará Role		Počet A4	Pořadové číslo
	ČÁST: Architektonické a stavebné konstrukční řešení		4	13
	OBSAH:		Stupeň projektu	
	OBJEDNATEL: Město Karlovy Vary		PST	
		Datum dokonění	03/2013	
		Číslo zakázky	7435-26	
		Číslo archivní	BPO 2-78008	