


Řez 1 (1:50)

Krov nad sálem

Krov nad střední částí

Schema střechy

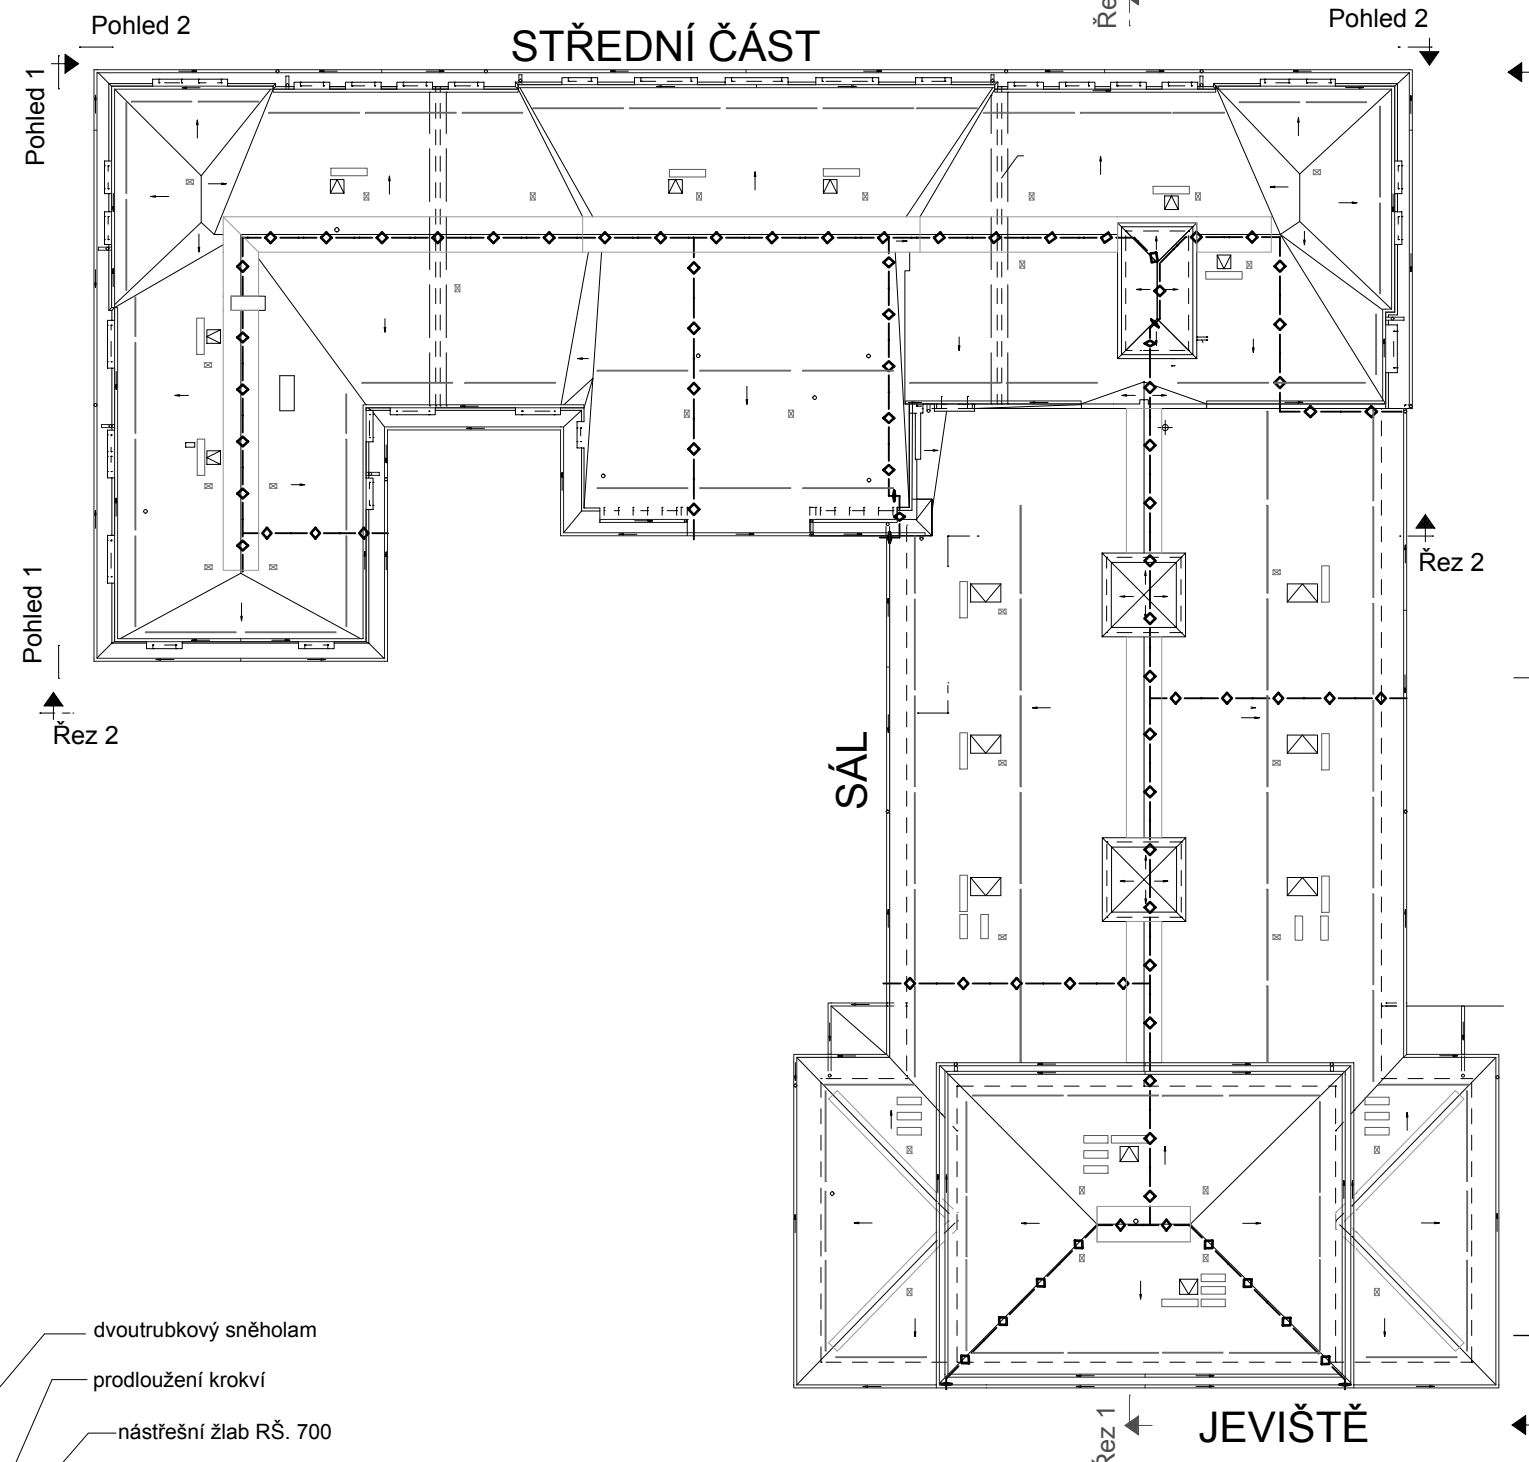

1. Ostranění prkenného bednění
2. latě 60/100 á=900 kolmo na stropní trámy
3. navýšení minerální tepelné izolace tl. 80mm
4. pokládka původního prkenného bednění
- s odstupy prken 50mm a výškovým odsazením od tepelné izolace 20mm .

INDEX	ZMĚNA	DATUM	JMÉNO	PODPIS
Vedoucí projektant		Vopat Věroslav Ing.	Vedoucí zakázky	Dušek Jan Ing.
Projektant		Vopat Věroslav Ing.	Technická kontrola	Vopat Věroslav Ing.
ZAKÁZKA:		Rekonstrukce střechy Lidového domu Stará Role		Metriko
ČÁST:		Architektonické a stavebně konstrukční řešení		1:50
OBSAH:		Číslo zakázky		7435-26
OBJEDNATEL: Město Karlovy Vary		Číslo archivu		BPO 5-78005
LIDICKÁ 1239 363 17 OSTROV ČESKÁ REPUBLIKA Tel: +420353675111 Fax: +420353612416 projekty@bpo.cz www.bpo.cz		Počet A4 8 Stupeň projektu PST Datum dokončení 03/2013		Poradové číslo 10