




Krov nad střední částí - svislý řez 1

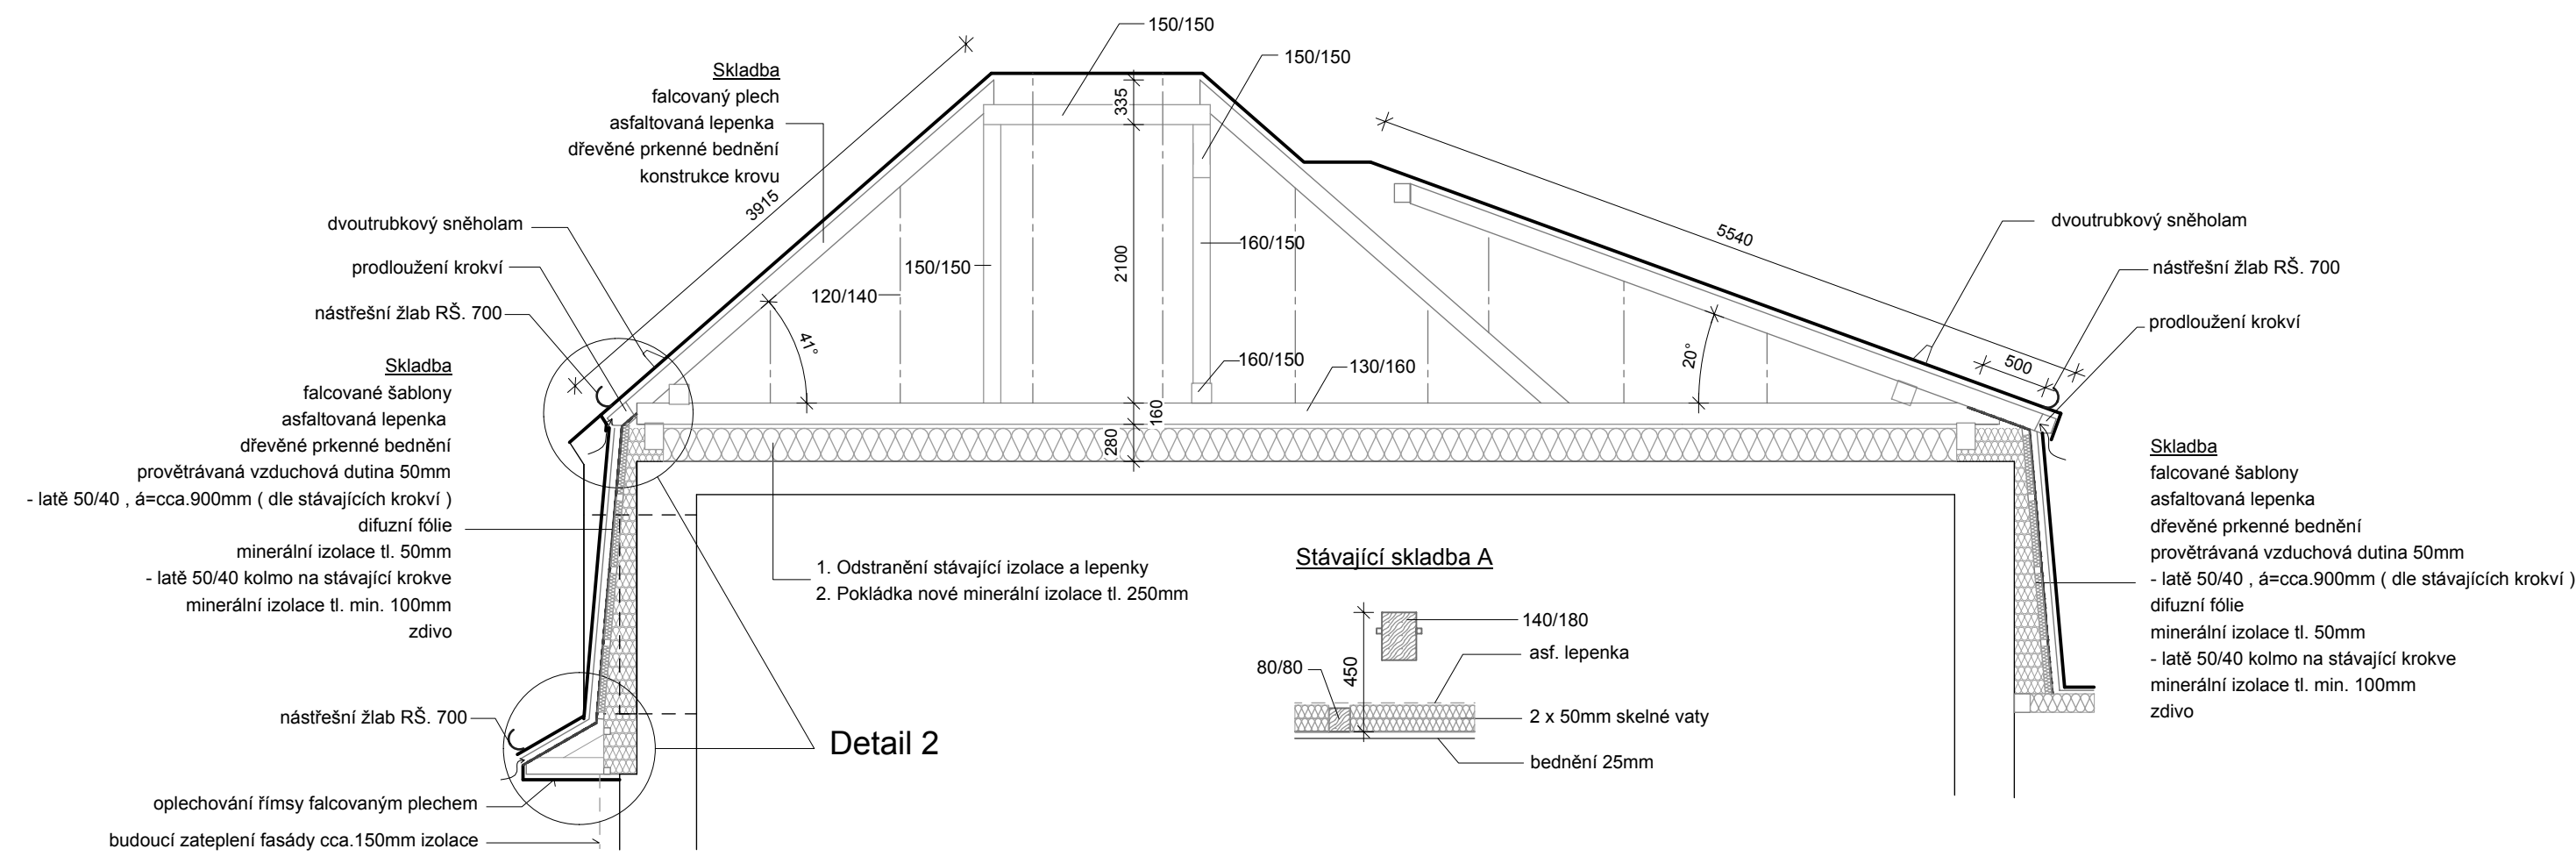


Krov nad střední částí
svislý řez 2

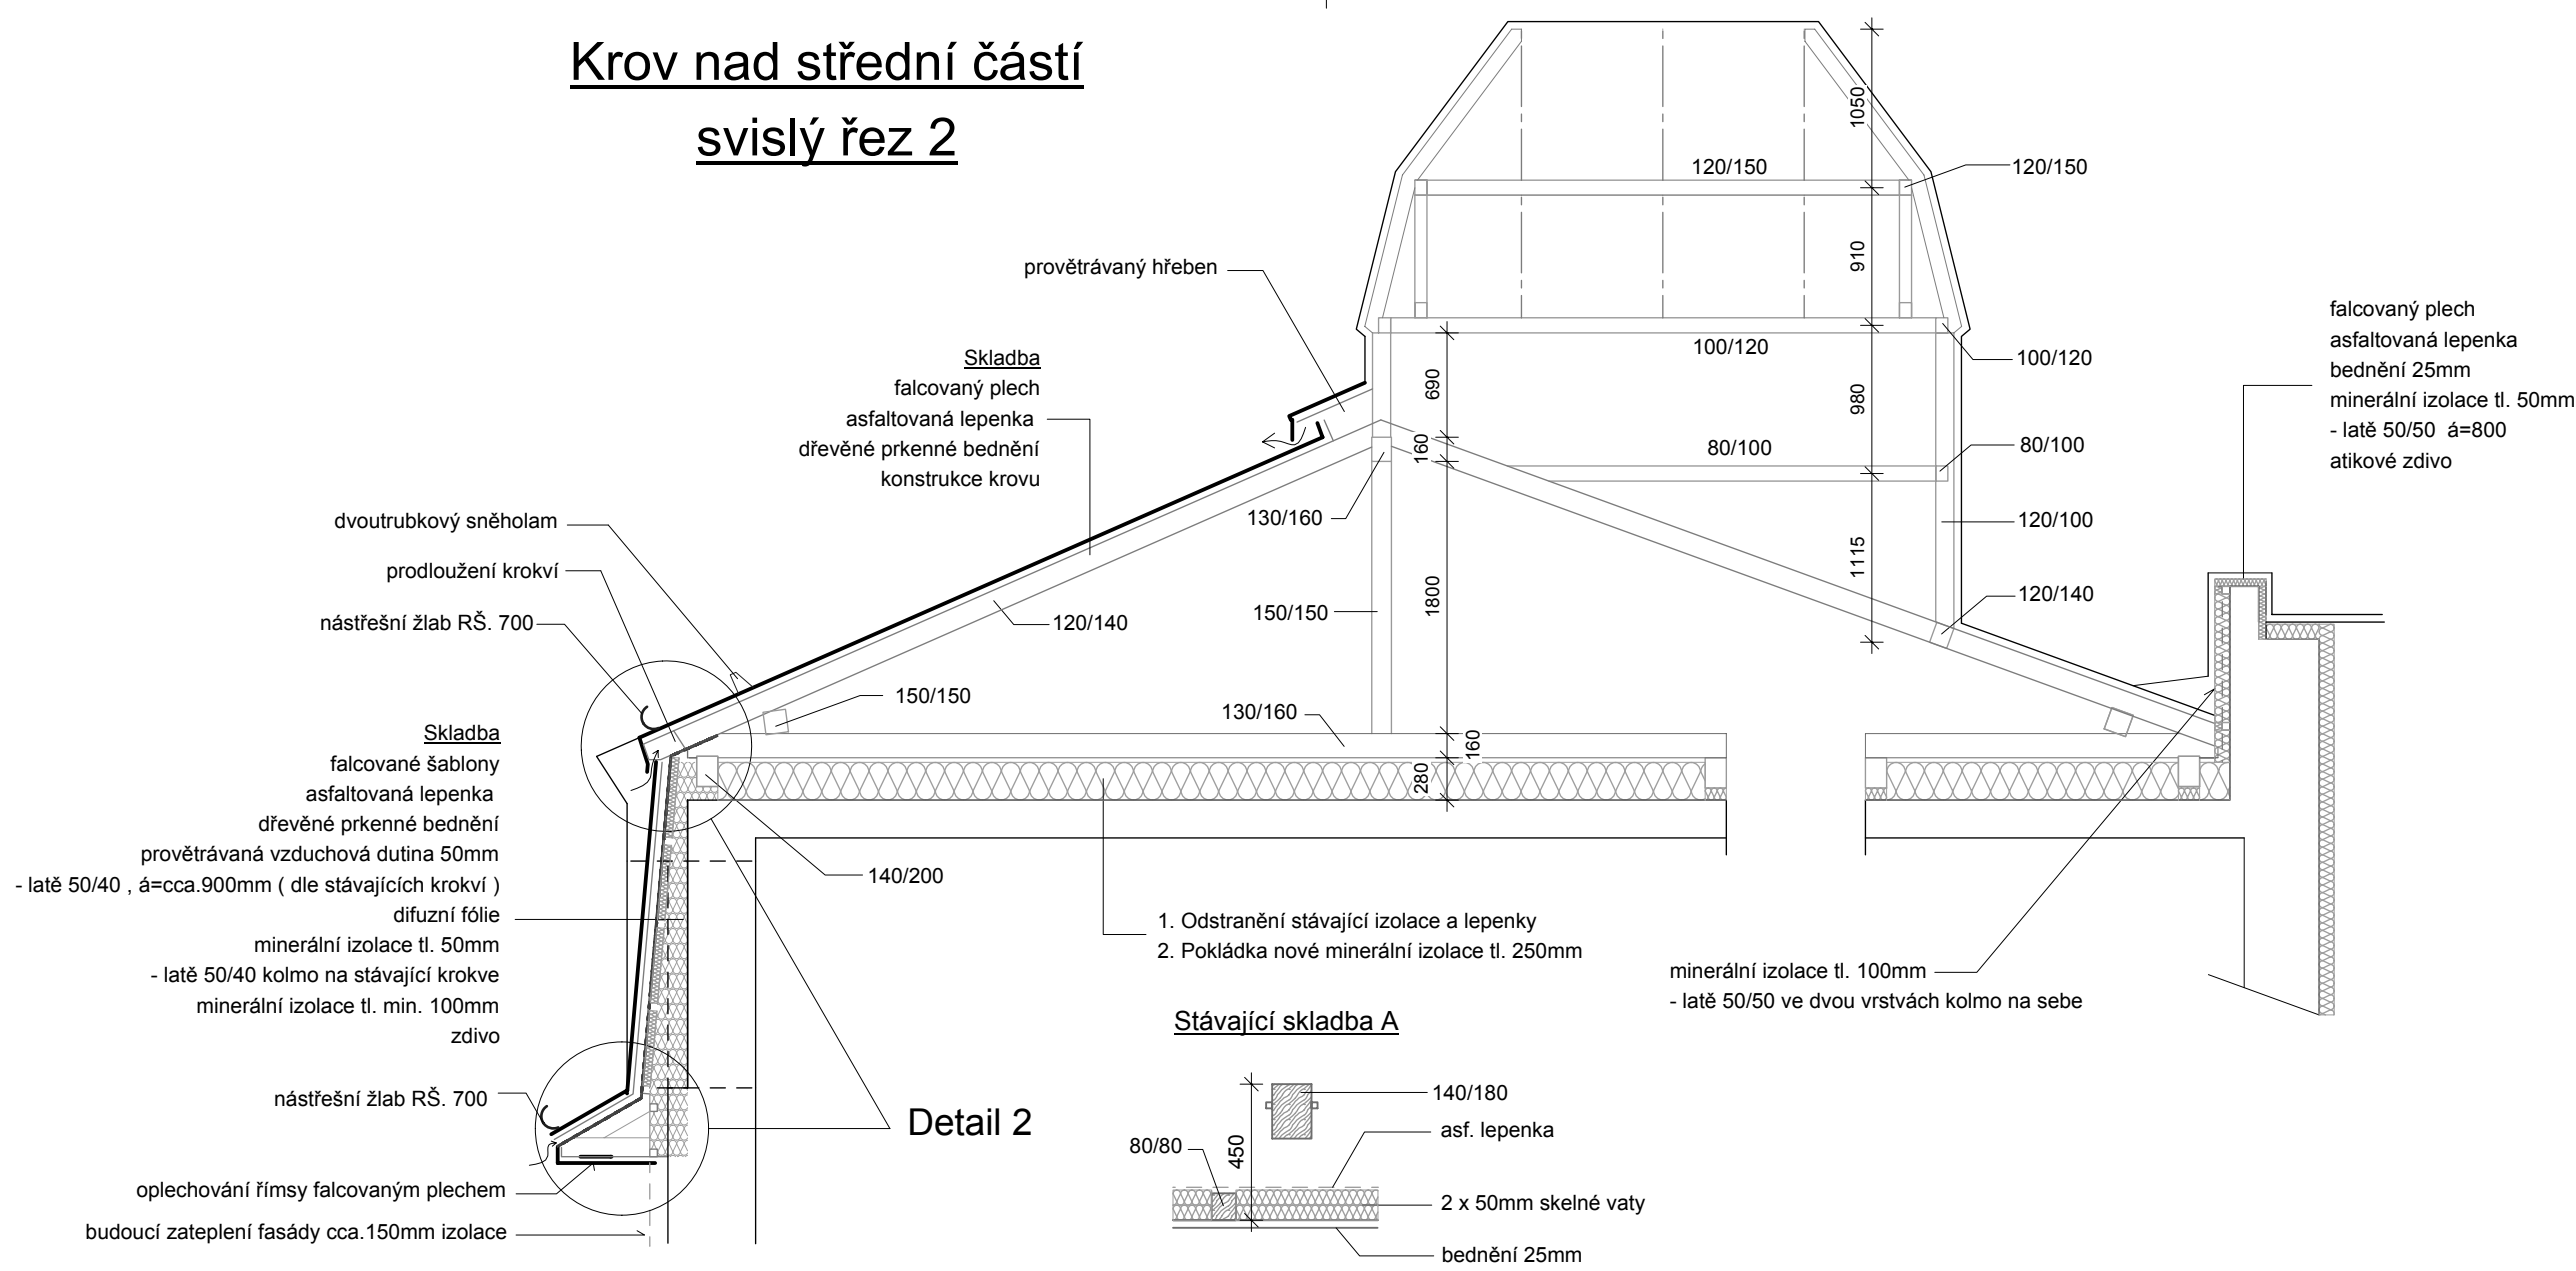


Krov nad střední částí - svislý řez 3

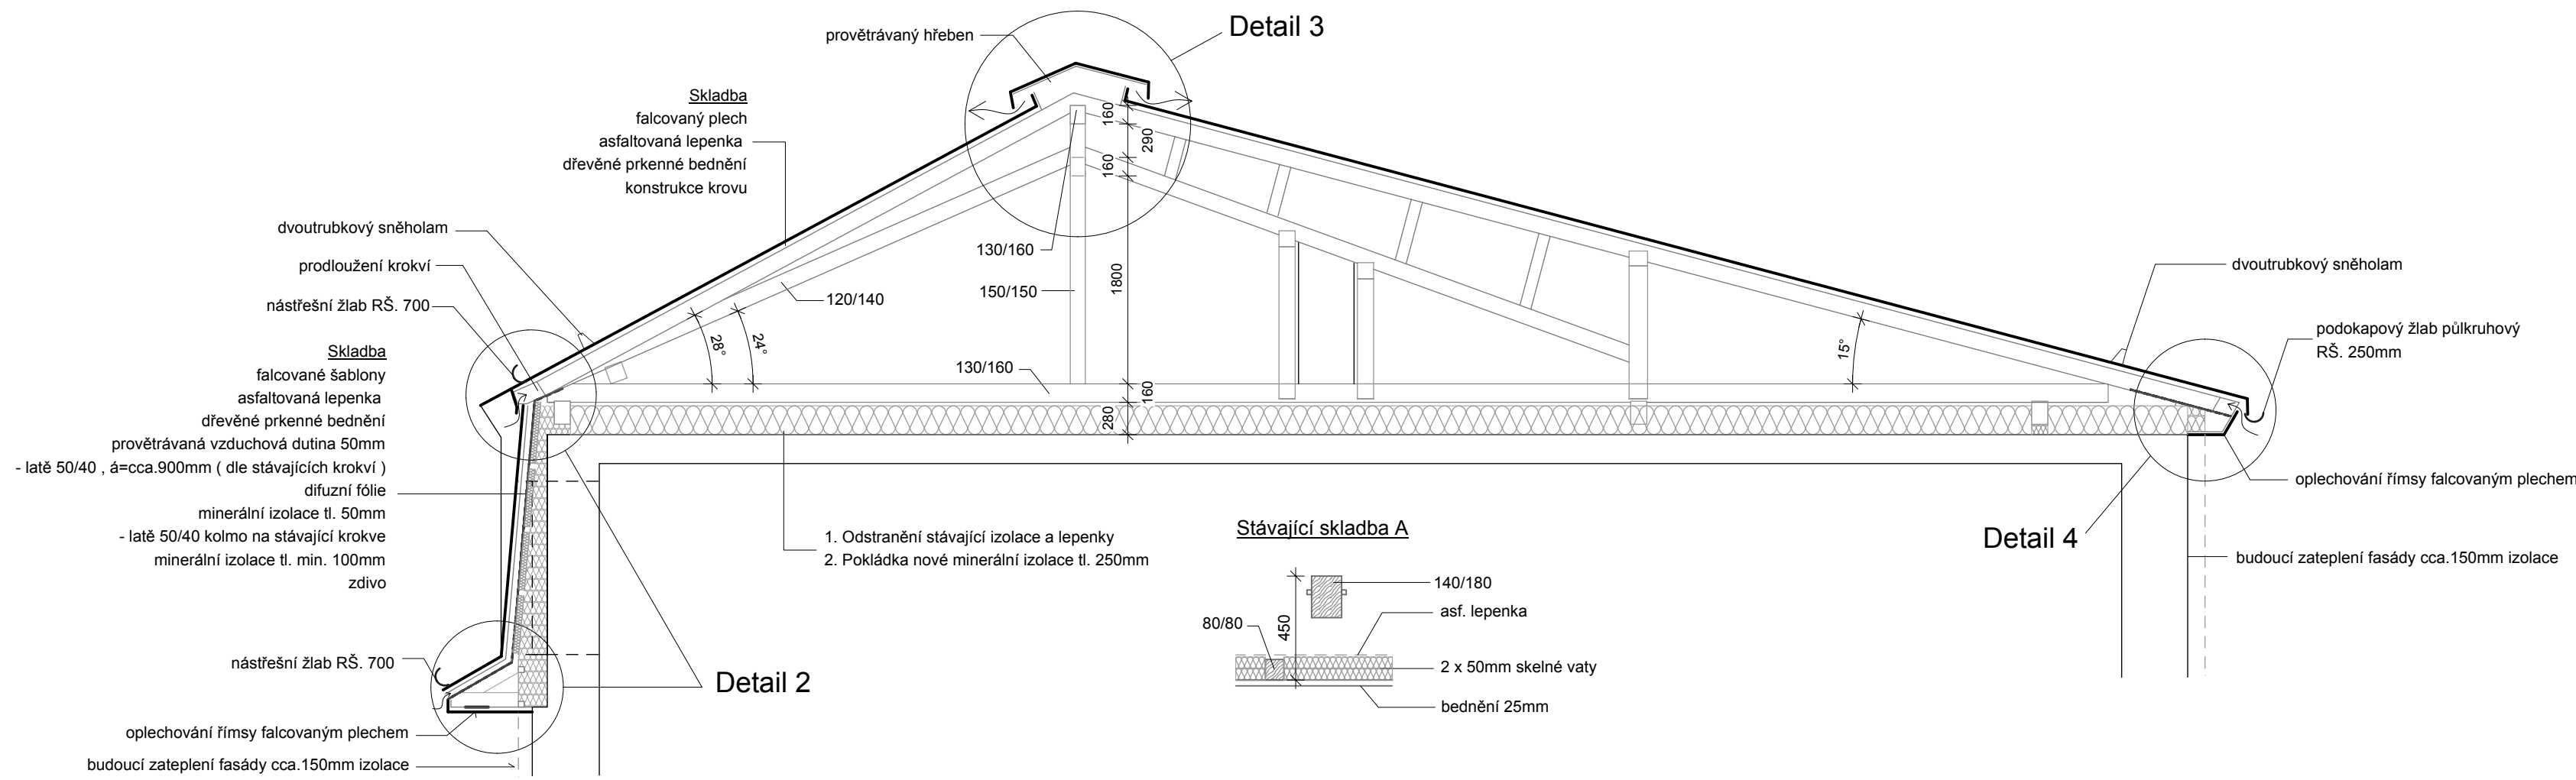


Schema střechy (1:200)

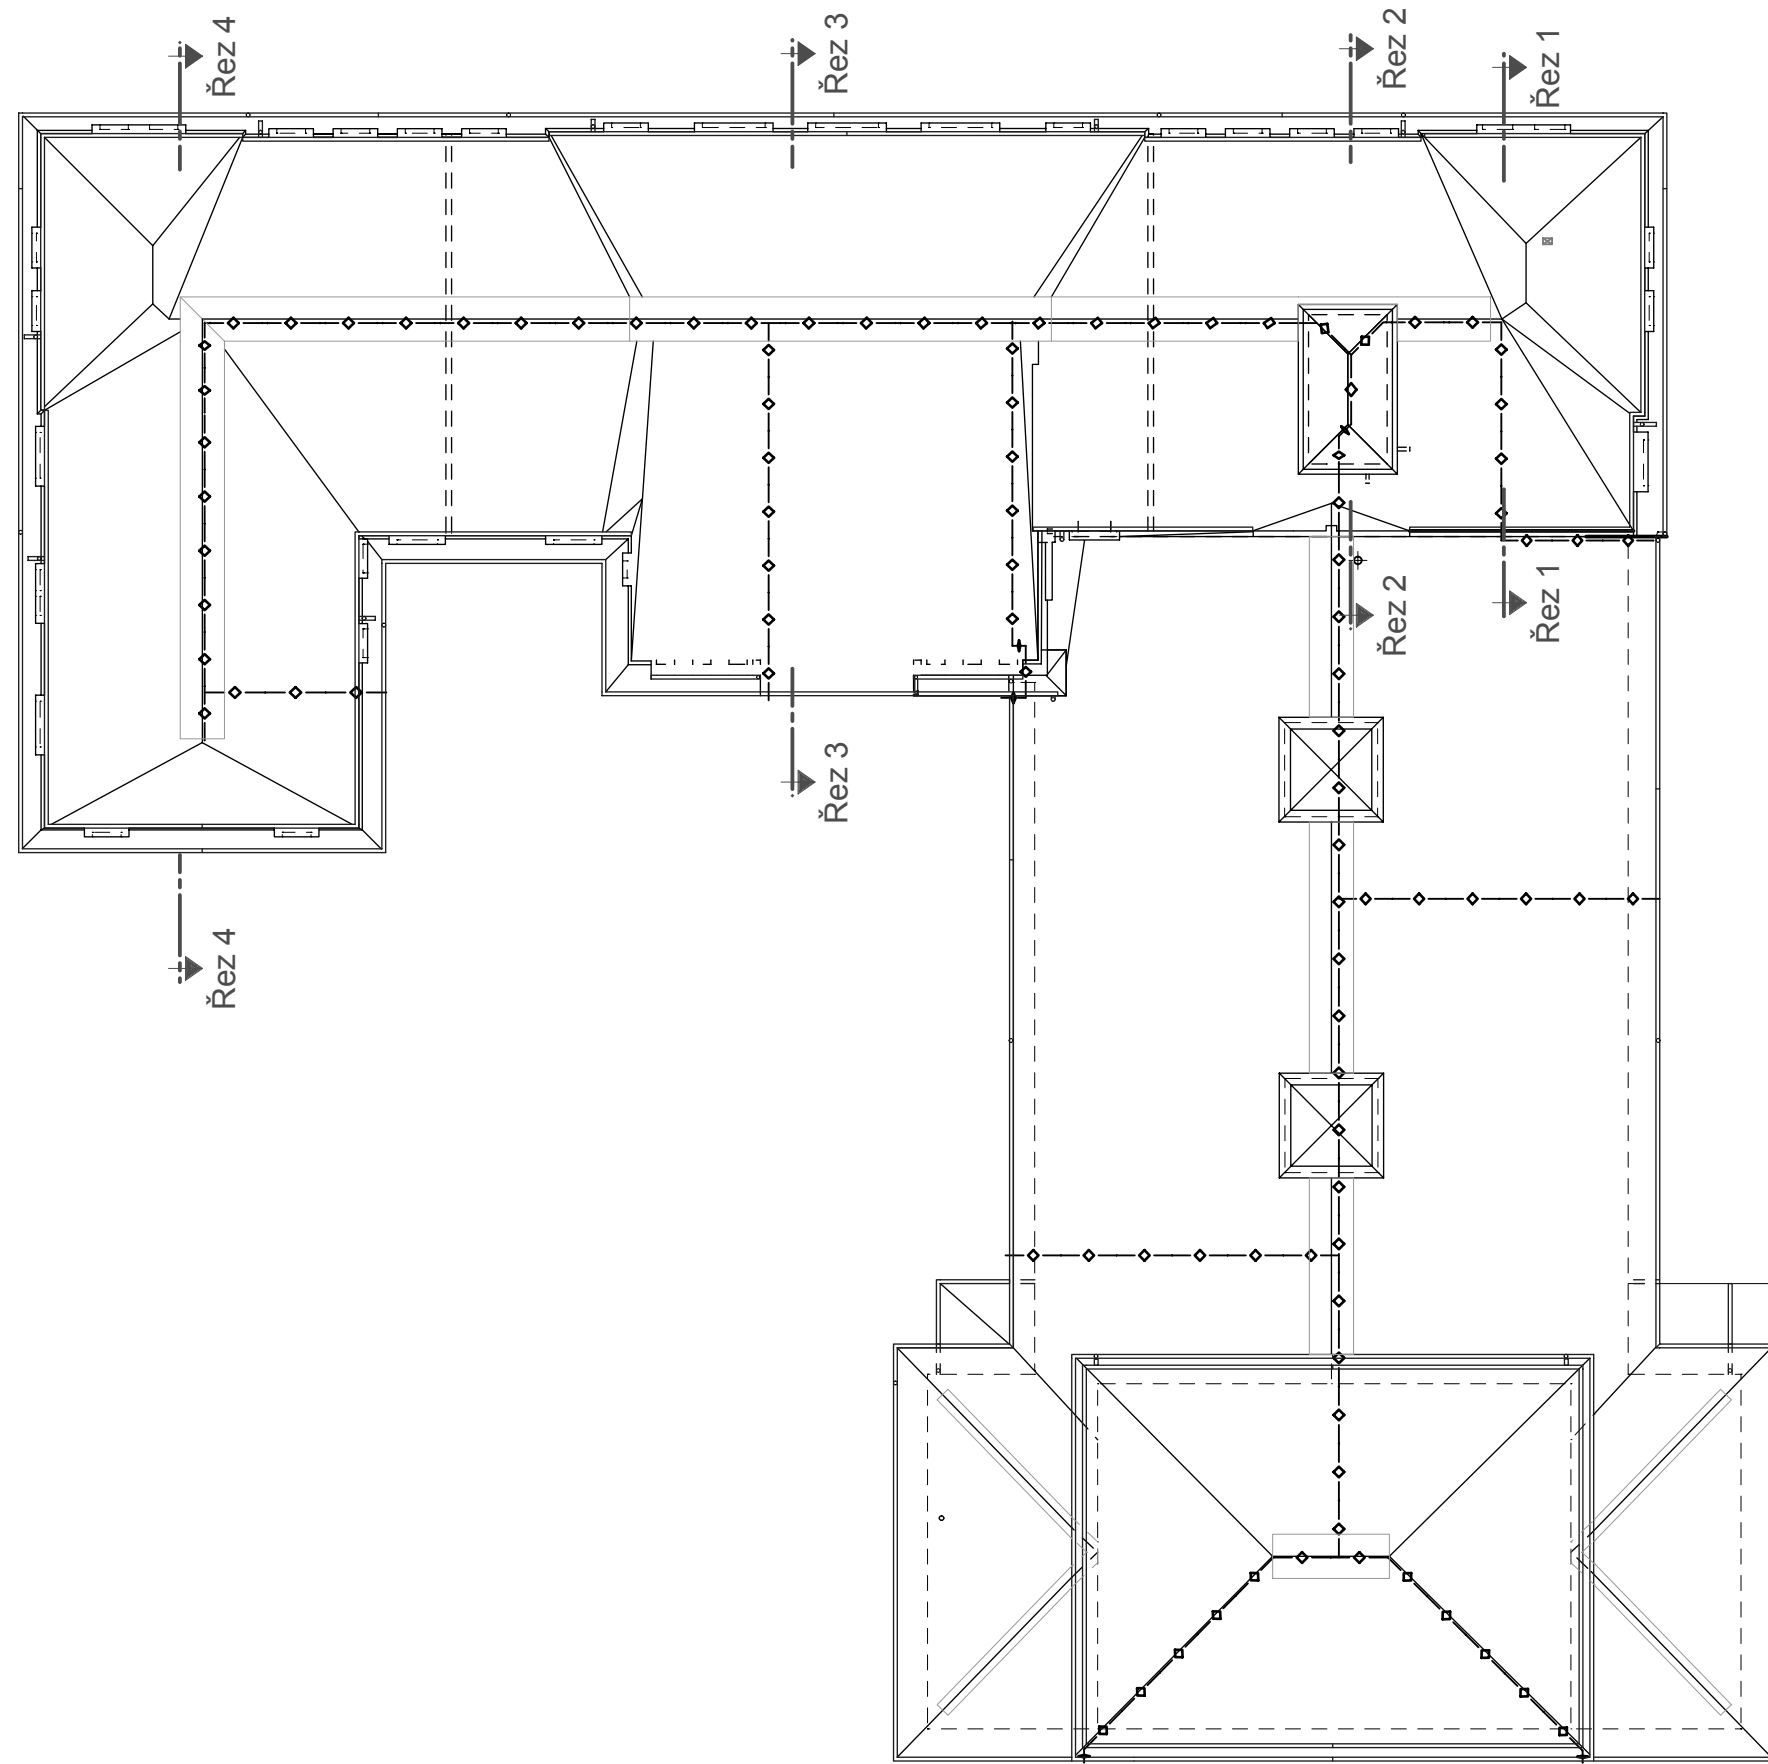

Krov nad střední částí
svislý řez 4

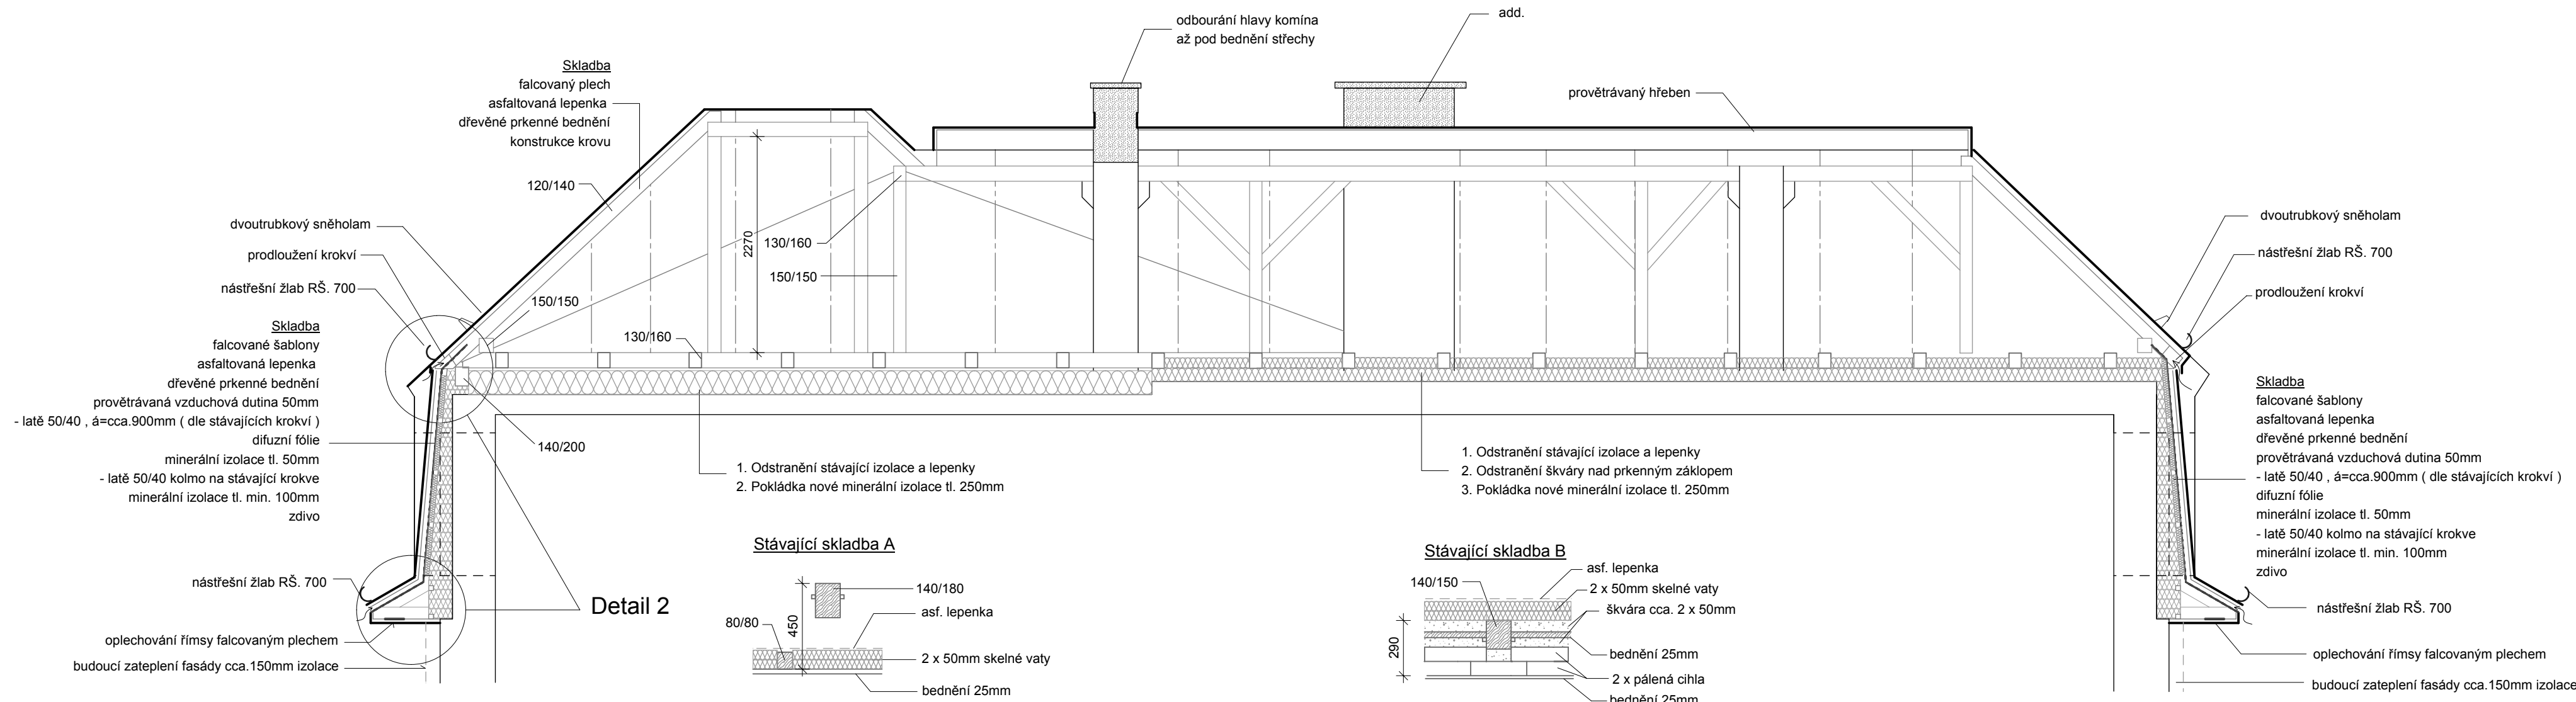

INDEX		ZMĚNA		DATA		JMĚNO		PODPIS		
Vedoucí projektant				Vopat Věroslav Ing.		Vedoucí zakázky		Dušek Jan Ing.		
Projektant				Vopat Věroslav Ing.		Technická kontrola		Vopat Věroslav Ing.		
								Měřítko 1:50		
 LIDICKÁ 1239 363 17 OSTROV ČESKÁ REPUBLIKA Tel.: +420353675111 Fax: +420353612416 projekty@bpo.cz www.bpo.cz				ZAKÁZKA: Rekonstrukce střechy Lidového domu Stará Role				Počet A4		Pořizovné číslo 6
				ČÁST: Architektonické a stavební konstrukční řešení				8		
				OBSAH:				Stupeň projektu PST		
								Datum dokončení 03/2013		
								Číslo zakázky		
				Krov nad střední částí - svislé řezy				7435-26		
OBJEDNATEL: Město Karlovy Vary				Číslo archivu				BPO 1-78001		