




Krov jeviště - Detail 5 (1:20)

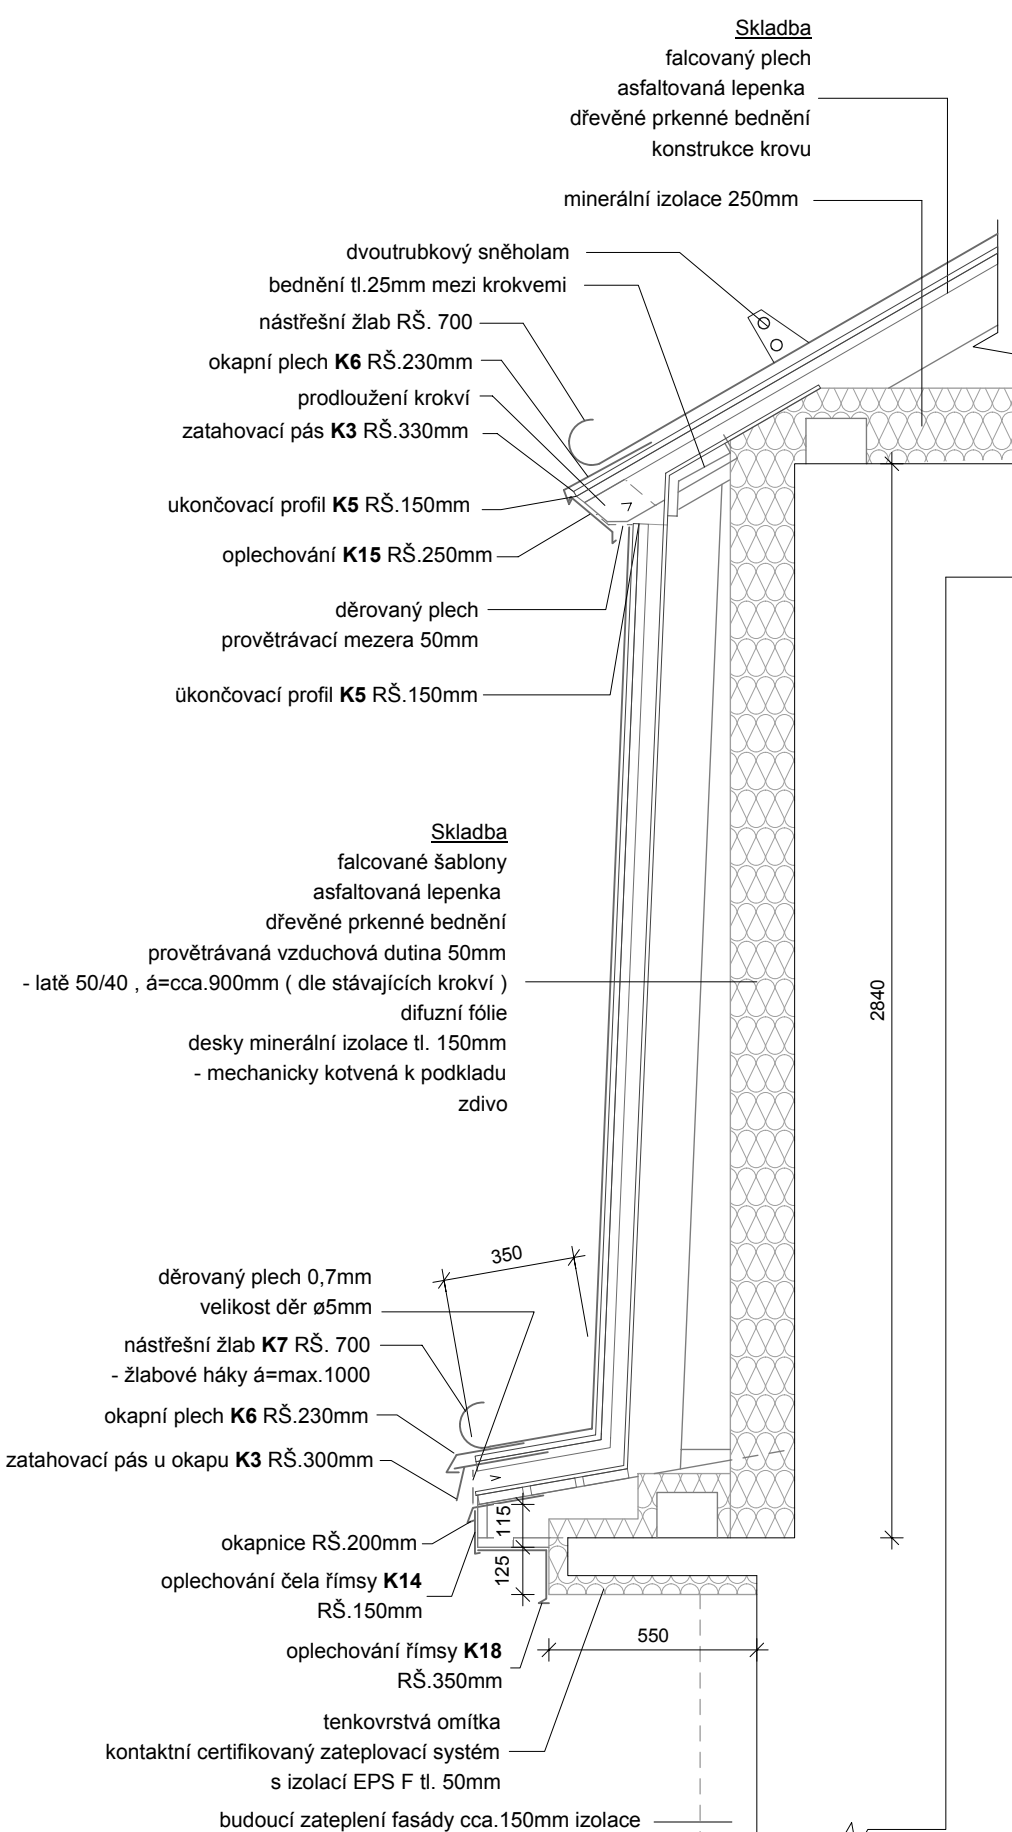


Krov jeviště - Detail 6 (1:10)

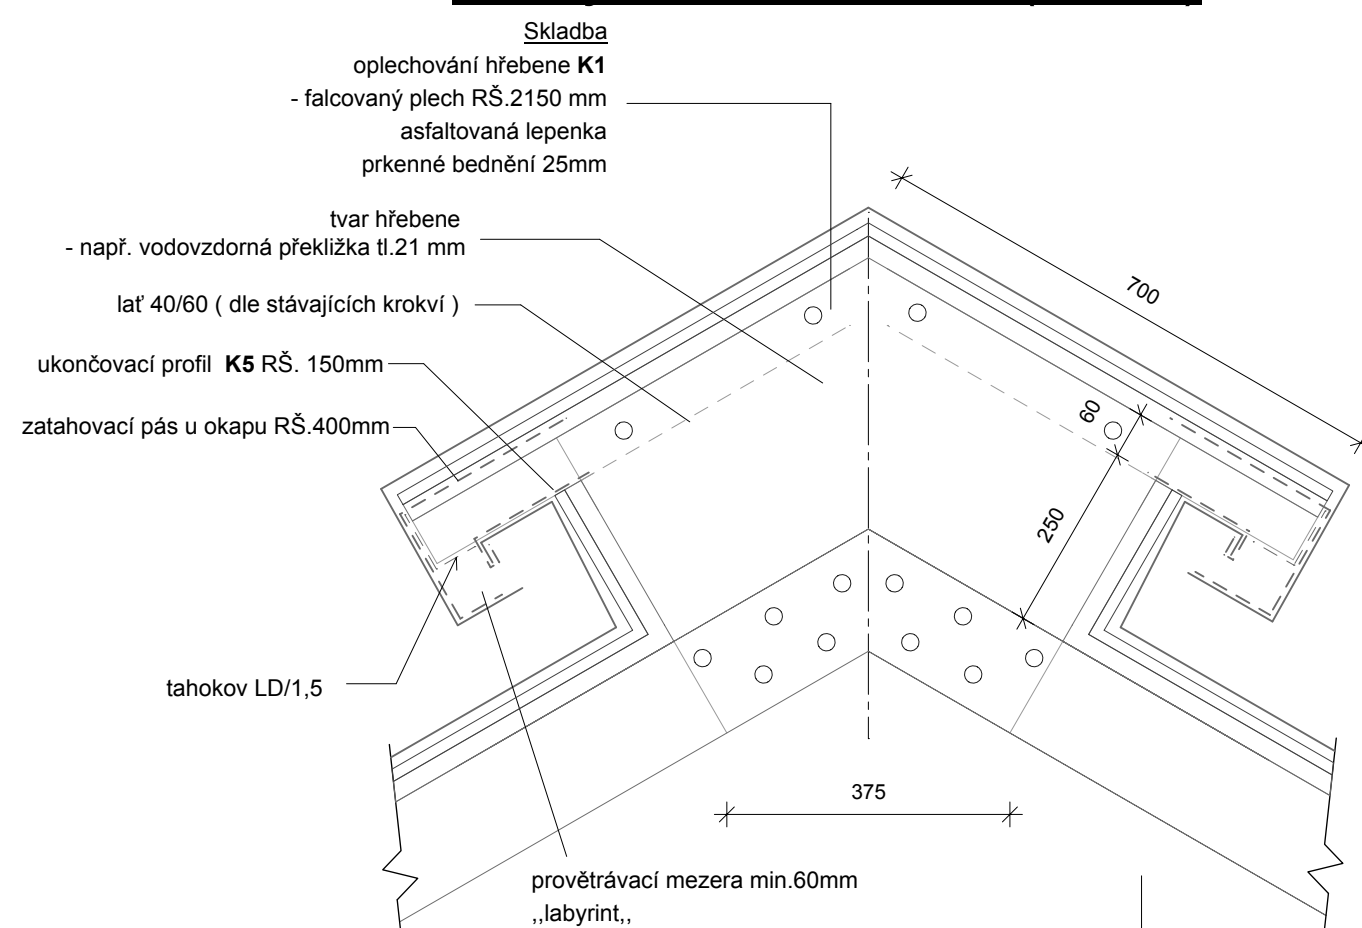

Krov přístavba jeviště okap - Detail 7 (1:20)

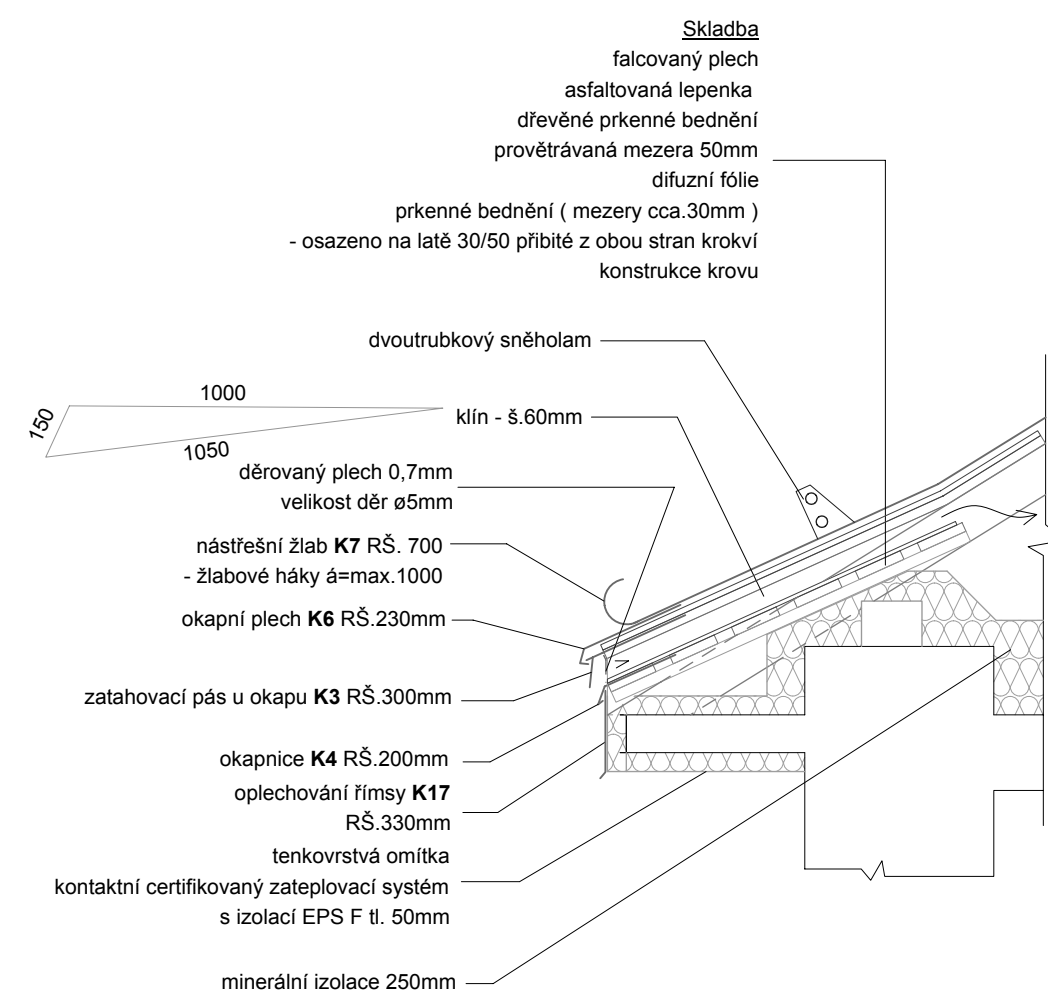


Krov přístavba jeviště nároží - Detail 8 (1:10)

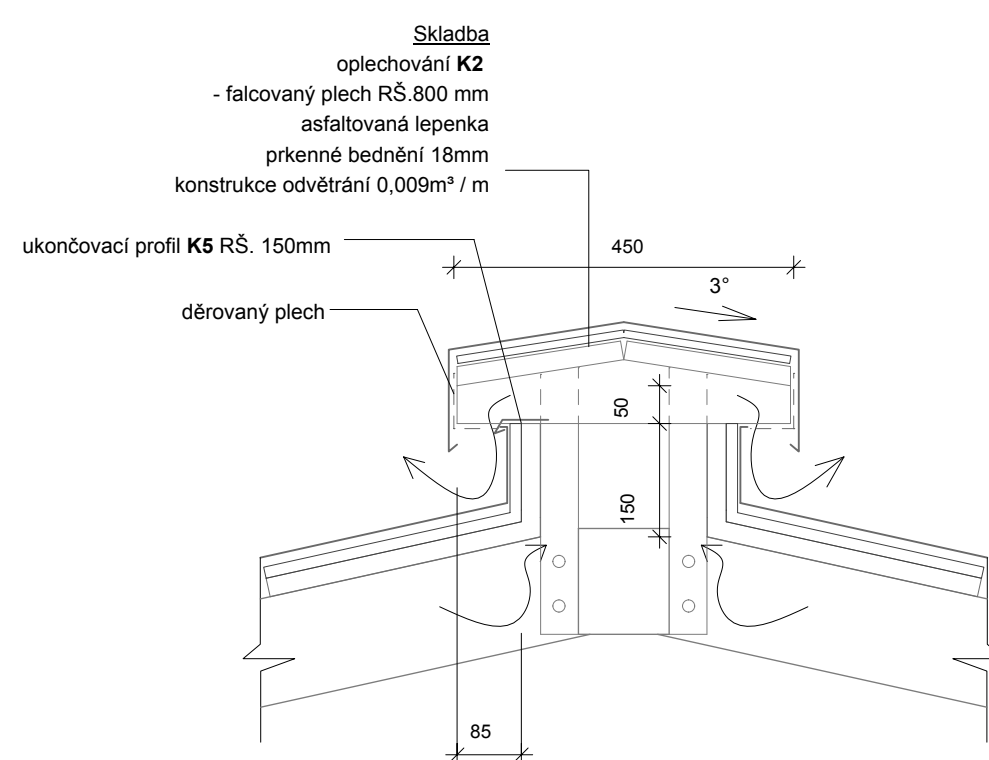


Návaznost střešního pláště / svislá stěna



- Detail 9 (1:20)

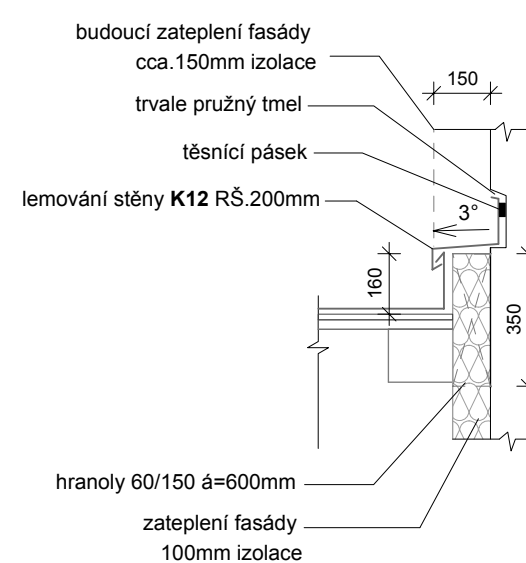

Krov přístavba jeviště okap římsy- Detail 10 (1:20)

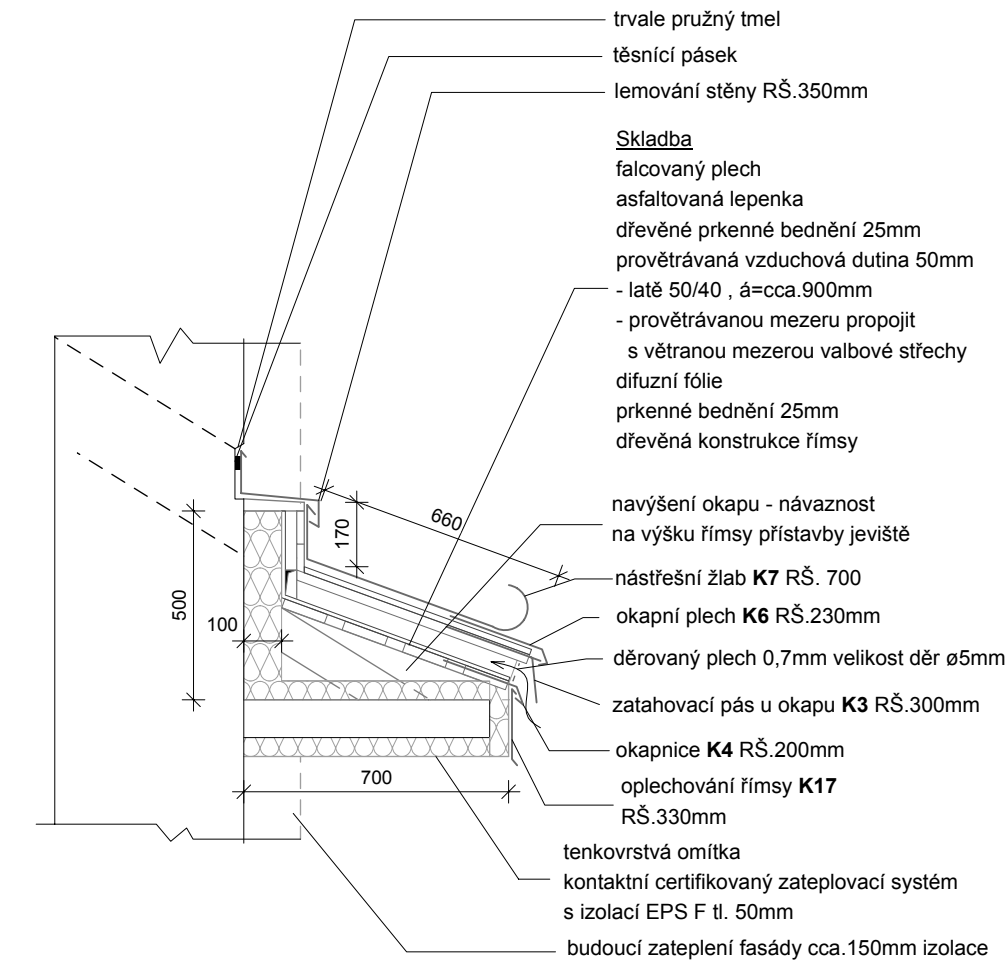

Krov jeviště lávka - Detail 11 (1:20)

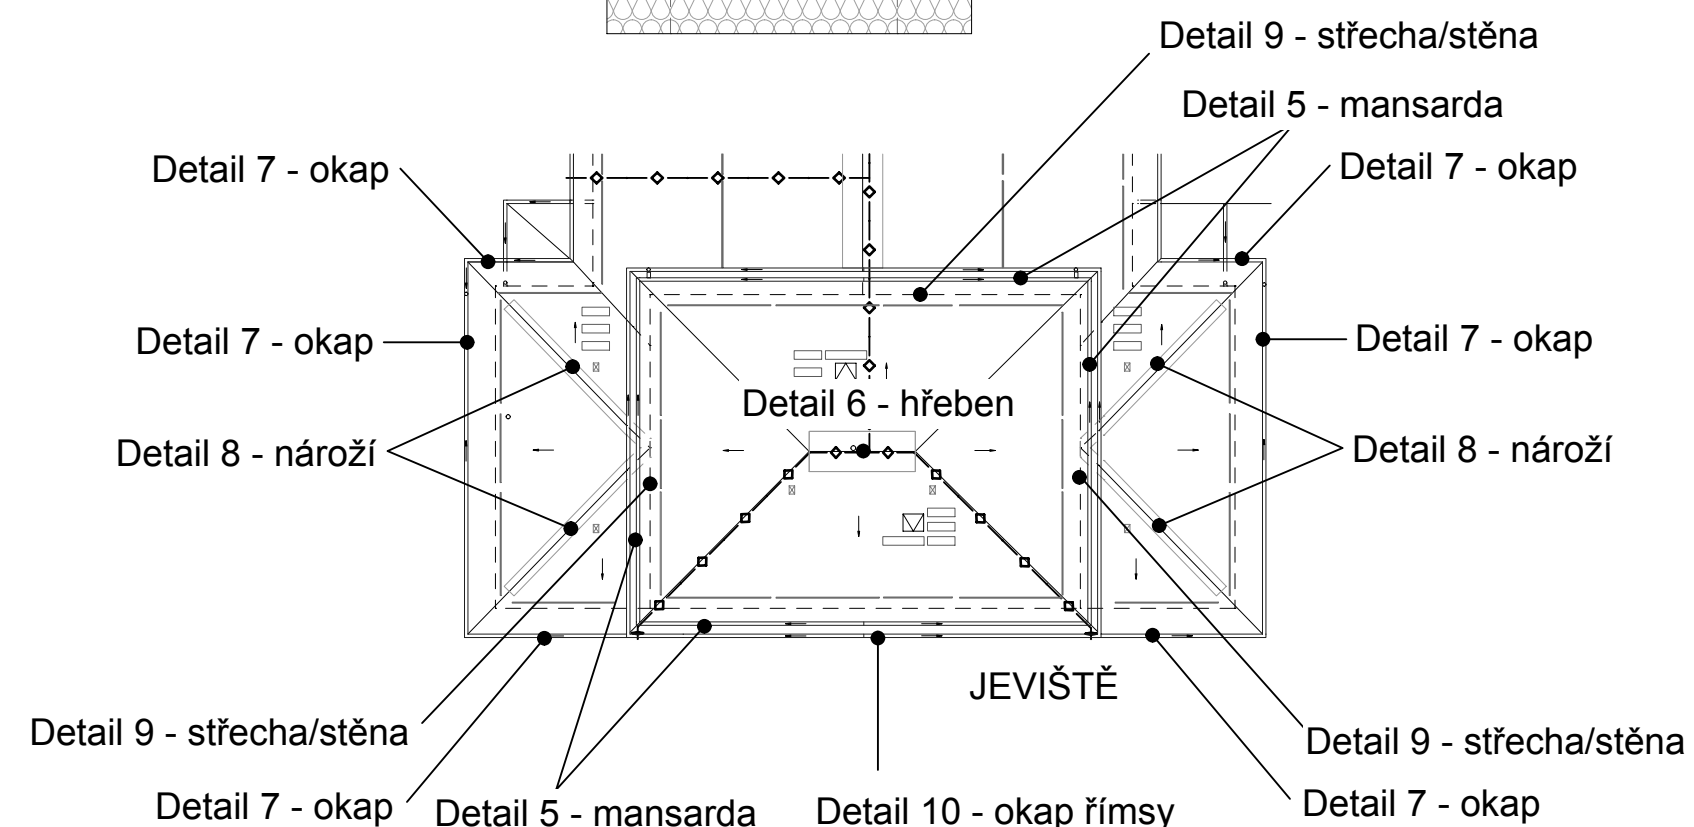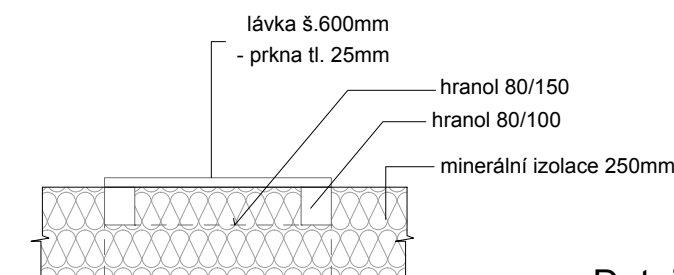

INDEX	ZMĚNA	DATUM	JMĚNO	PODPIS

Vedoucí projektant	Vopat Věroslav Ing.	Vedoucí zakázky	Dušek Jan Ing.	Měřítko
Projektant	Vopat Věroslav Ing.	Technická kontrola	Vopat Věroslav Ing.	1:20
ZAKÁZKA: Rekonstrukce střechy Lidového domu Stará Role				Počet A4
				4
ČÁST: Architektonické a stavebné konstrukční řešení				Stupeň projektu
				PST
OBSAH: Krov jeviště - detaily 5, 6, 7, 8, 9, 10, 11				Datum dokončení
				03/2013
OBJEDNATEL: Město Karlovy Vary				Číslo zakázky
				7435-26
				Číslo archivní
				BPO 2-78007



LIDICKÁ 1239
363 17 OSTROV
ČESKÁ REPUBLIKA
Tel.: +420353675111
Fax: +420353612416
projekty@bpo.cz
www.bpo.cz