




Pohled 1 (1:100)

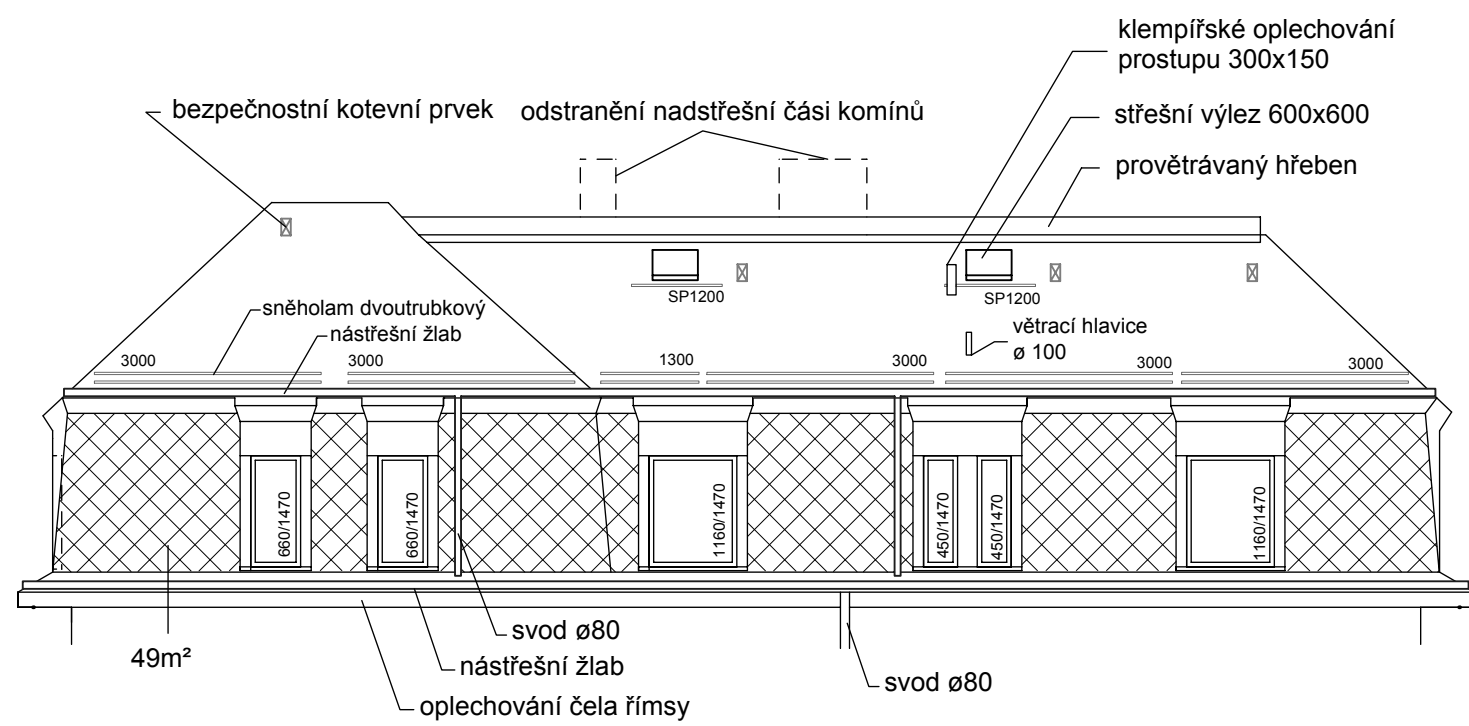


Pohled 2 (1:100)

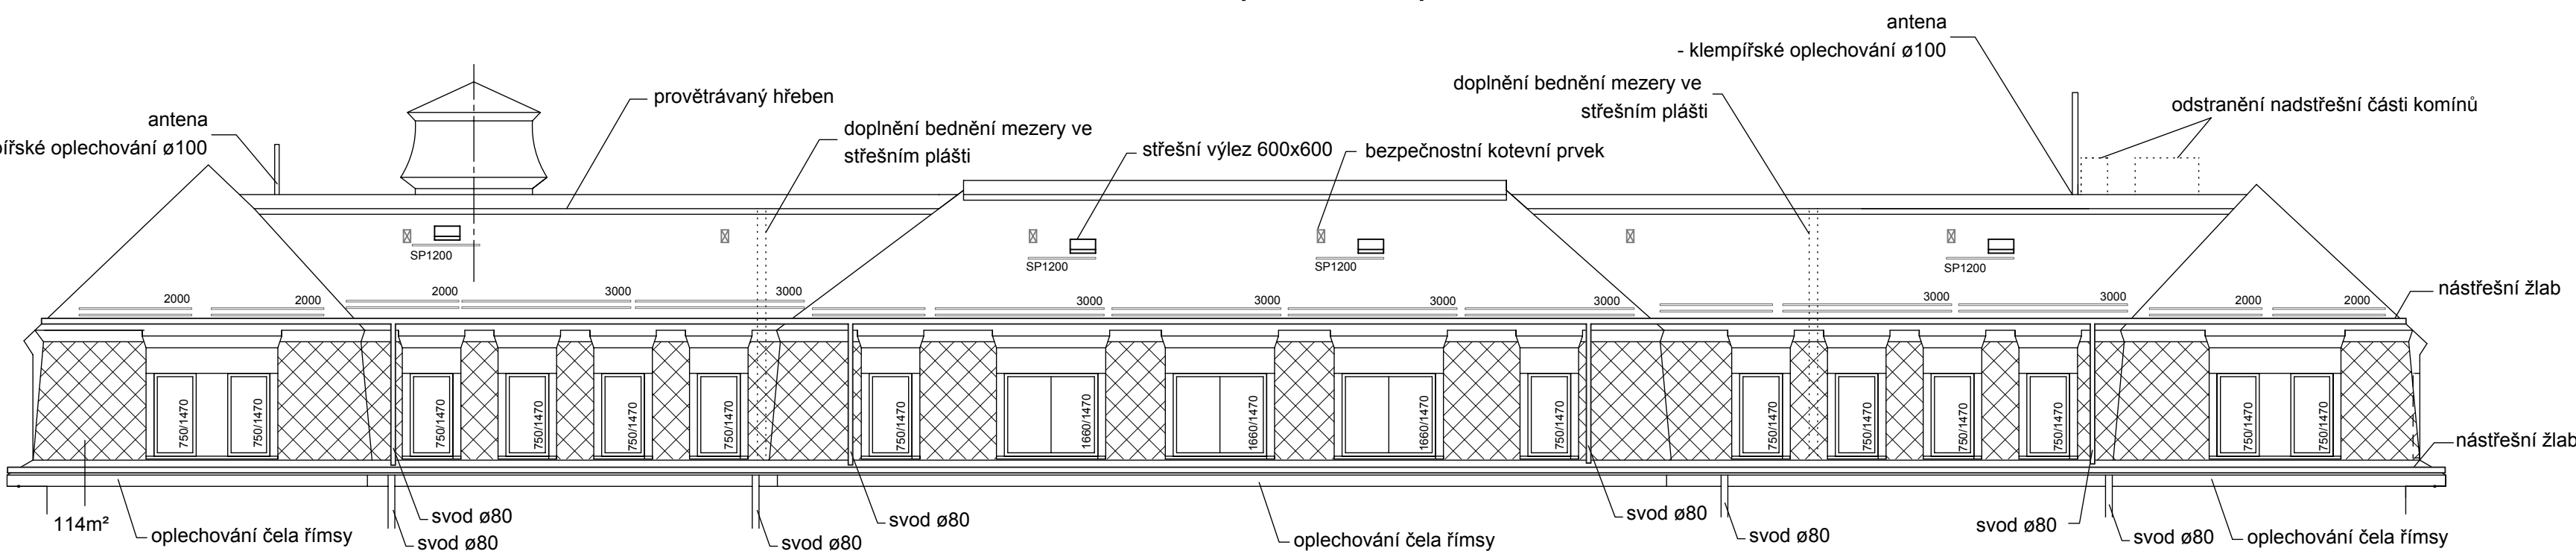


Pohled 3 (1:100)

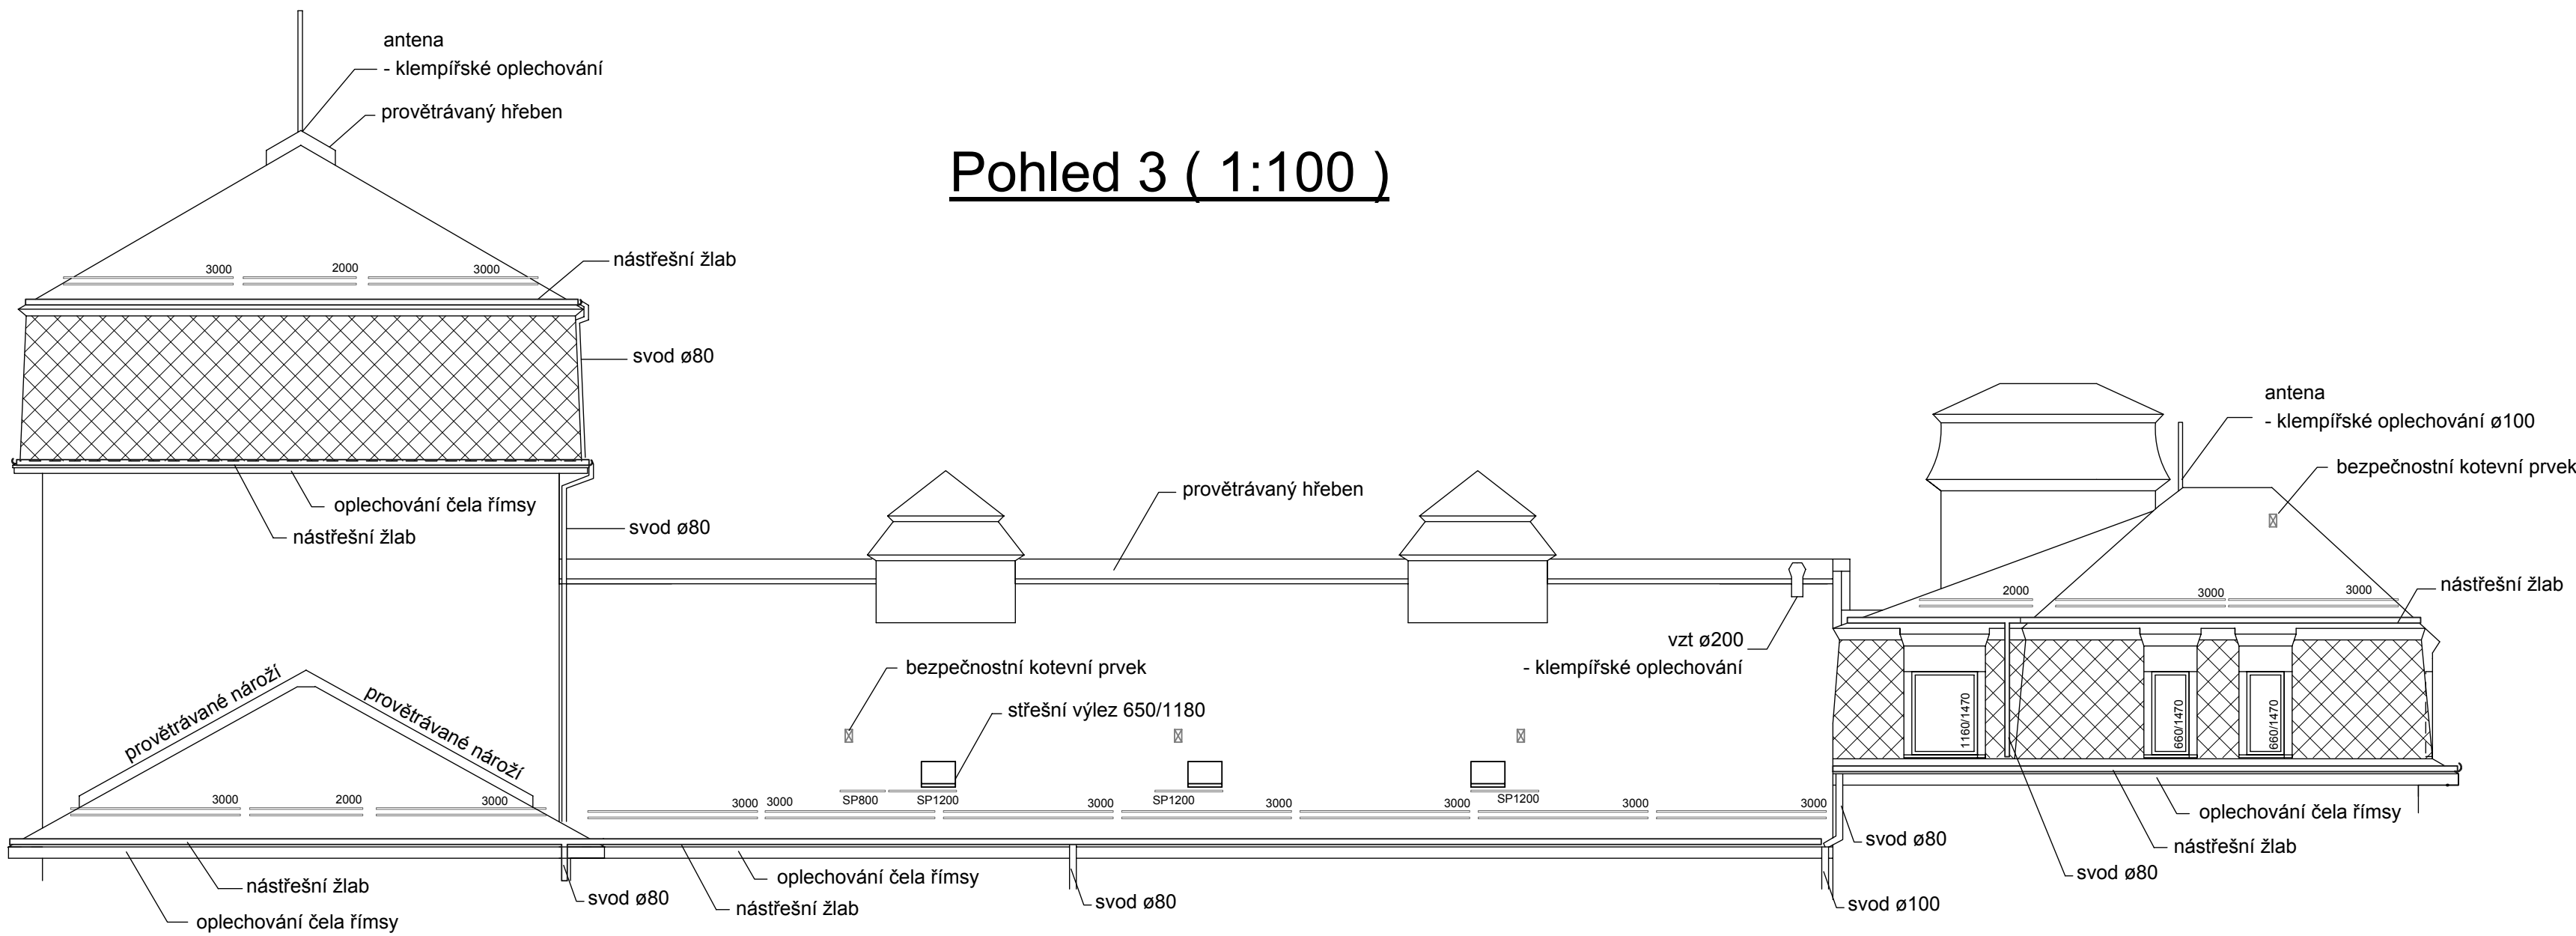

Řez 2 (1:100)

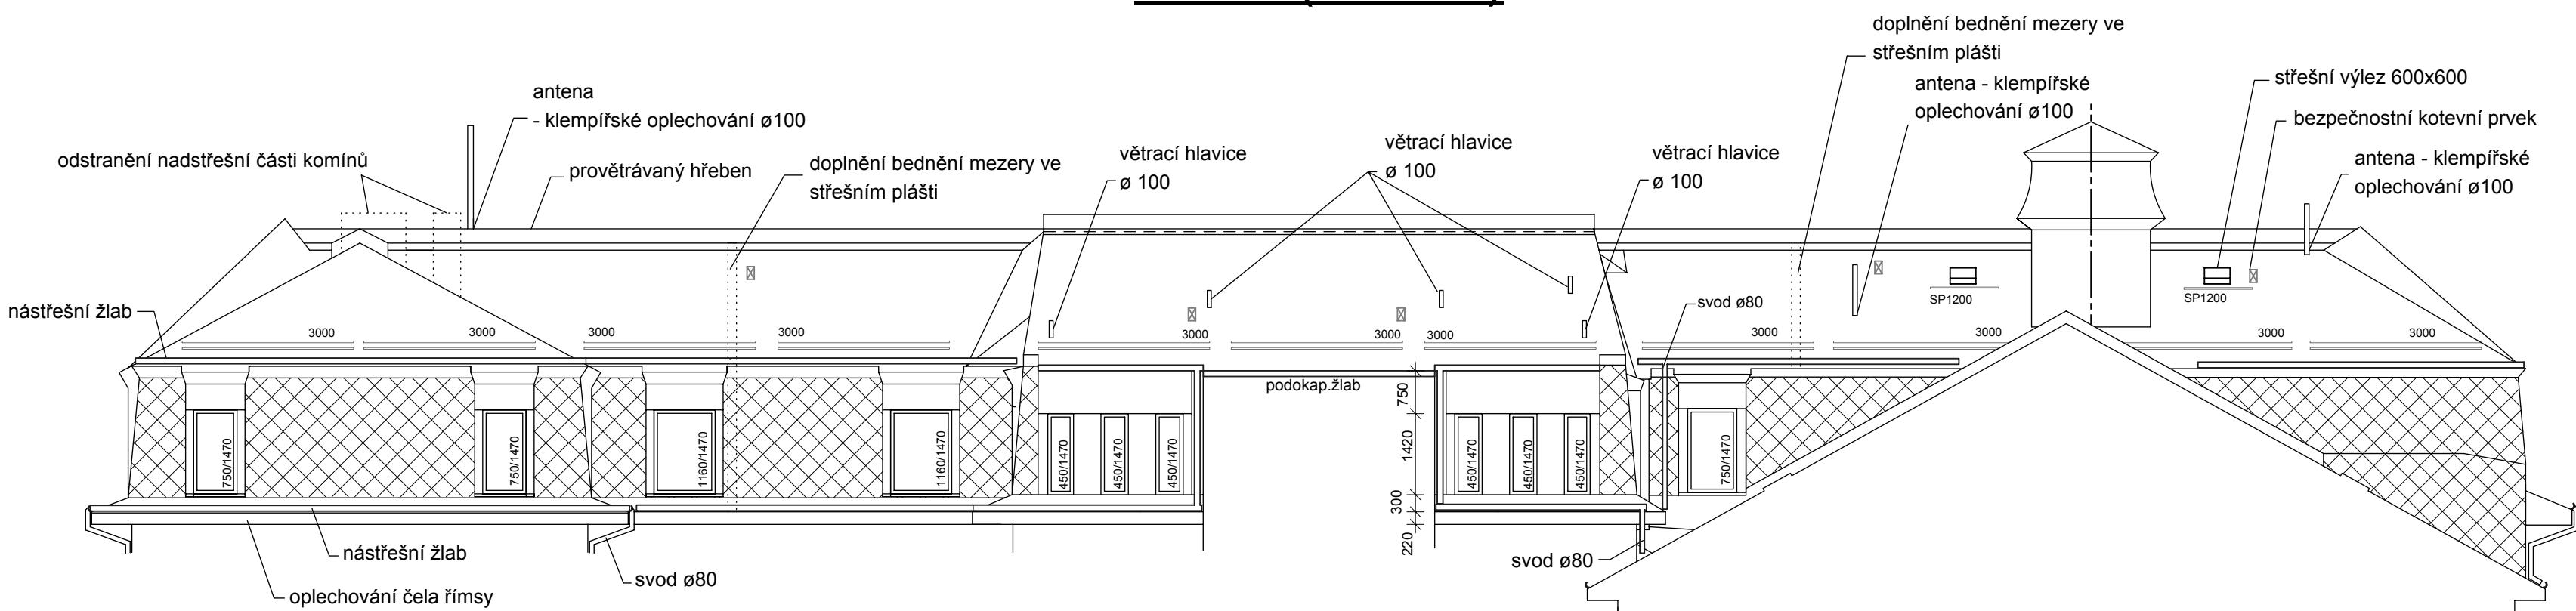

Schema střechy

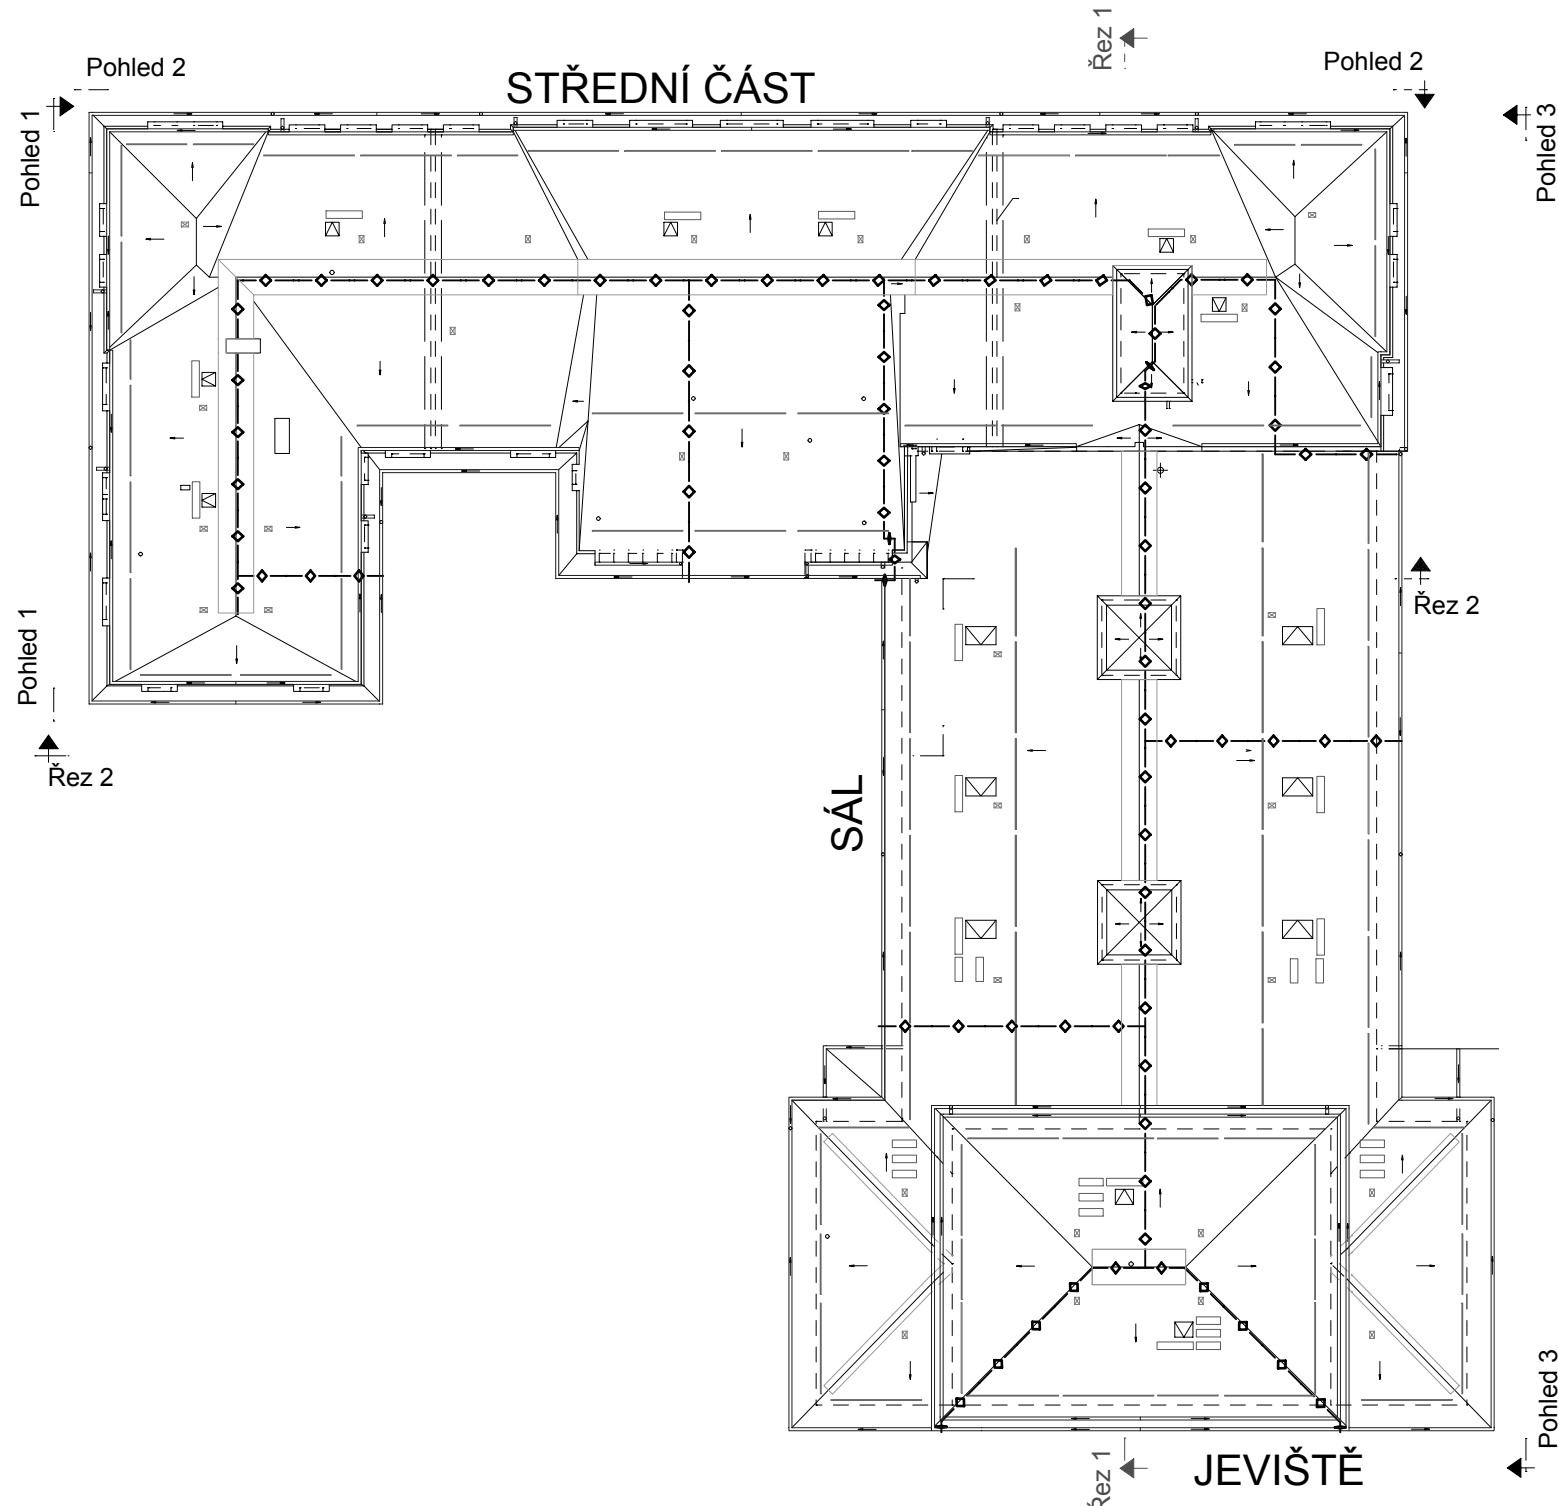

Legenda

- SP1200 stoupací plošina 250x1200mm včetně držáku pro falcovanou krytinu
- SP800 stoupací plošina 250x800mm včetně držáku pro falcovanou krytinu
- výlezové okno 600x600 včetně lemování pro falcované krytiny křídlo - dřevěné s tvrzeným sklem
- bezpečnostní kotevní prvek pro falcované krytiny
- sněhoholam dvoutrubkový včetně svěrek pro falcované krytiny
- nástřešní žlab R.Š. 700 včetně vyústění a žlabových háků
- podokapní žlab půlkulatý ø105mm R.Š. 250mm včetně žlabových háků
- svod ø80, 100mm včetně objímek , lapačů listů u podokapního žlabu kulatý kotlík ø80
- napěpovací prostup pro falcované krytiny průměr díle nástavců větracích hlavice na střeše - nástavce se stejného materiálu jako krytina
- vedení bleskosvodu - dle stávající trasy
- falcované šablony

INDEX	ZNAČKA	DATA	JMÉNO	PODPIS
Vedoucí projektant	Vopat Věroslav Ing.	Vedoucí zakázky	Dušek Jan Ing.	MM/ko
Projektant	Vopat Věroslav Ing.	Technická kontrola	Vopat Věroslav Ing.	1:100
ZAKÁZKA:	Rekonstrukce střechy Lidového domu Stará Role	Podet AA	8	Podetové číslo
ČÁST:	Architektonické a stavební konstrukční řešení	Stupeň projektu	PST	9
OBSAH:		Datum dokončení	03/2013	
ORIGINÁTEL:	Město Karlovy Vary	Číslo zakázky	7435-26	
		Číslo archivu	BPO 1-78004	