PODÉLNÝ PROFIL

1: 500/50

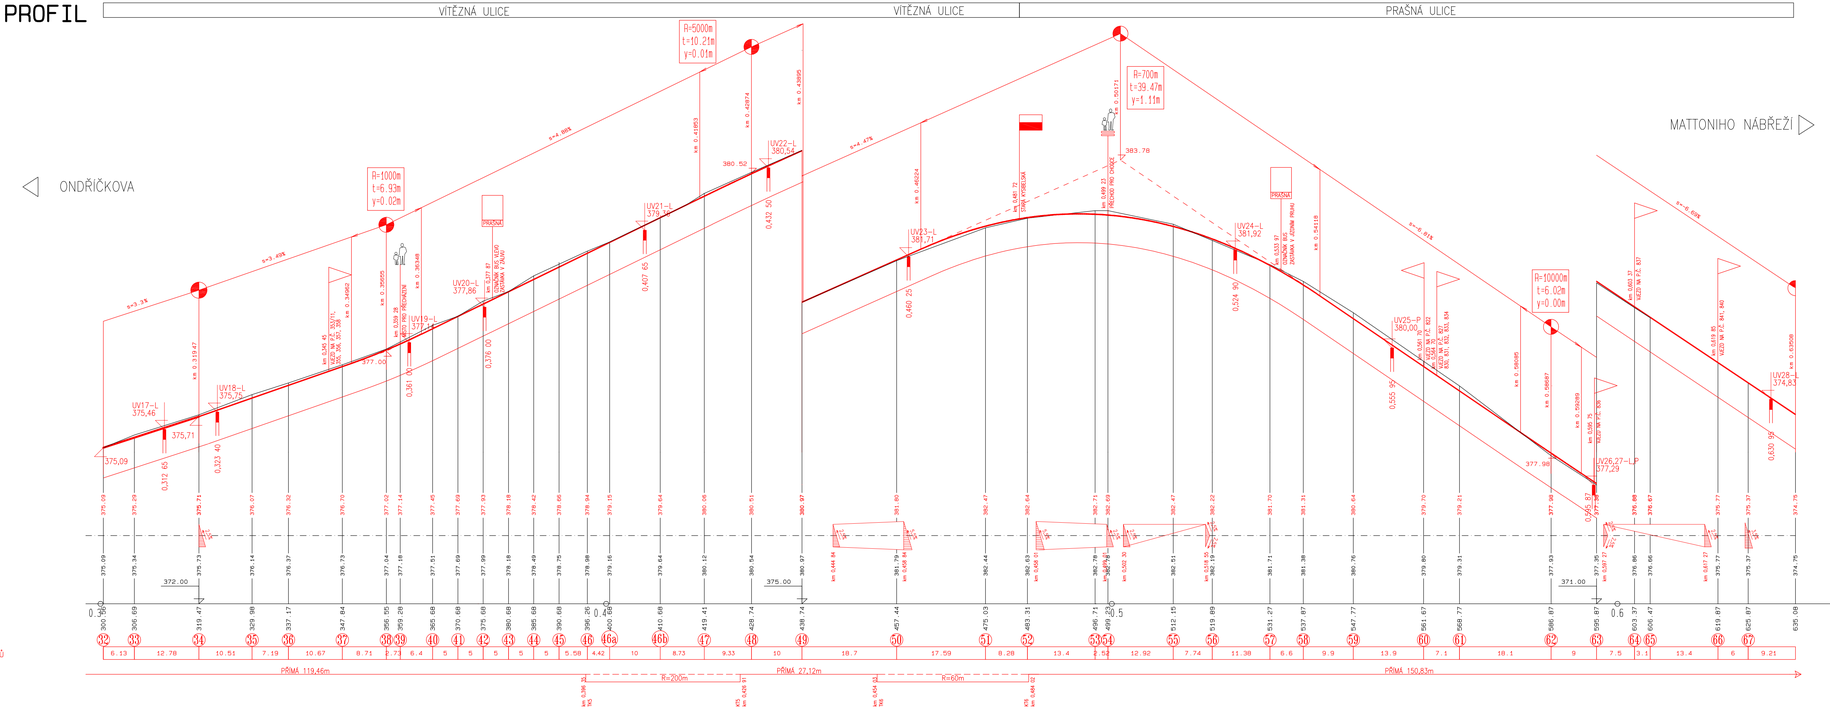

SKLONOVÉ POMĚRY

KÓTY NIVELETY

ZMĚNA PŘÍČNÉHO SKLONU

KÓTY STARÉHO STAVU

SROVNÁVACÍ ROVINA
STANIČENÍ

VZDÁLENOST PŘÍČNÝCH ŘEZŮ

SMĚROVÝ PRŮBĚH OSY

PROJEKTOVÁNÍ DOPRAVNÍCH STAVEB
Projekční kancelář Ing. Škubalová
U Bachmače 29, 326 00 PLZEŇ
tel. 377 440 345

VÝŠKOVÝ SYSTÉM B.p.v. SOUŘADNICOVÝ SYSTÉM S-JTSK

VED. PROJEKTANT	ZODP. PROJEKTANT	KRESLIL	SCHVÁLIL	Projekční kancelář Ing. Škubalová U Bachmače 29, 326 00 PLZEŇ tel. 377 440 345
Ing. Šplonský	Ing. Škubalová	Ing.Bartošková	Ing. Škubalová	
KRAJ: KARLOVARSKÝ	KAT.ÚZEMÍ: DRAHOVICE			FORMÁT
OBJEDNATEL: MĚSTO KARLOVY VARY				DATUM 3/2013
AKCE: KARLOVY VARY, REKONSTRUKCE KOMUNIKACE ULIC VÍTĚZNÁ A PRAŠNÁ				ČÍSL. ZAKÁZKY 2961
OBJEKT: SO 101 – KOMUNIKACE				MĚŘÍTKO 1:500/50
OBSAH: PODÉLNÝ PROFIL				ČÍSL. VÝKRESU 2 / ČÍSL. KOPIE