


# PŘEHLEDNÁ SITUACE

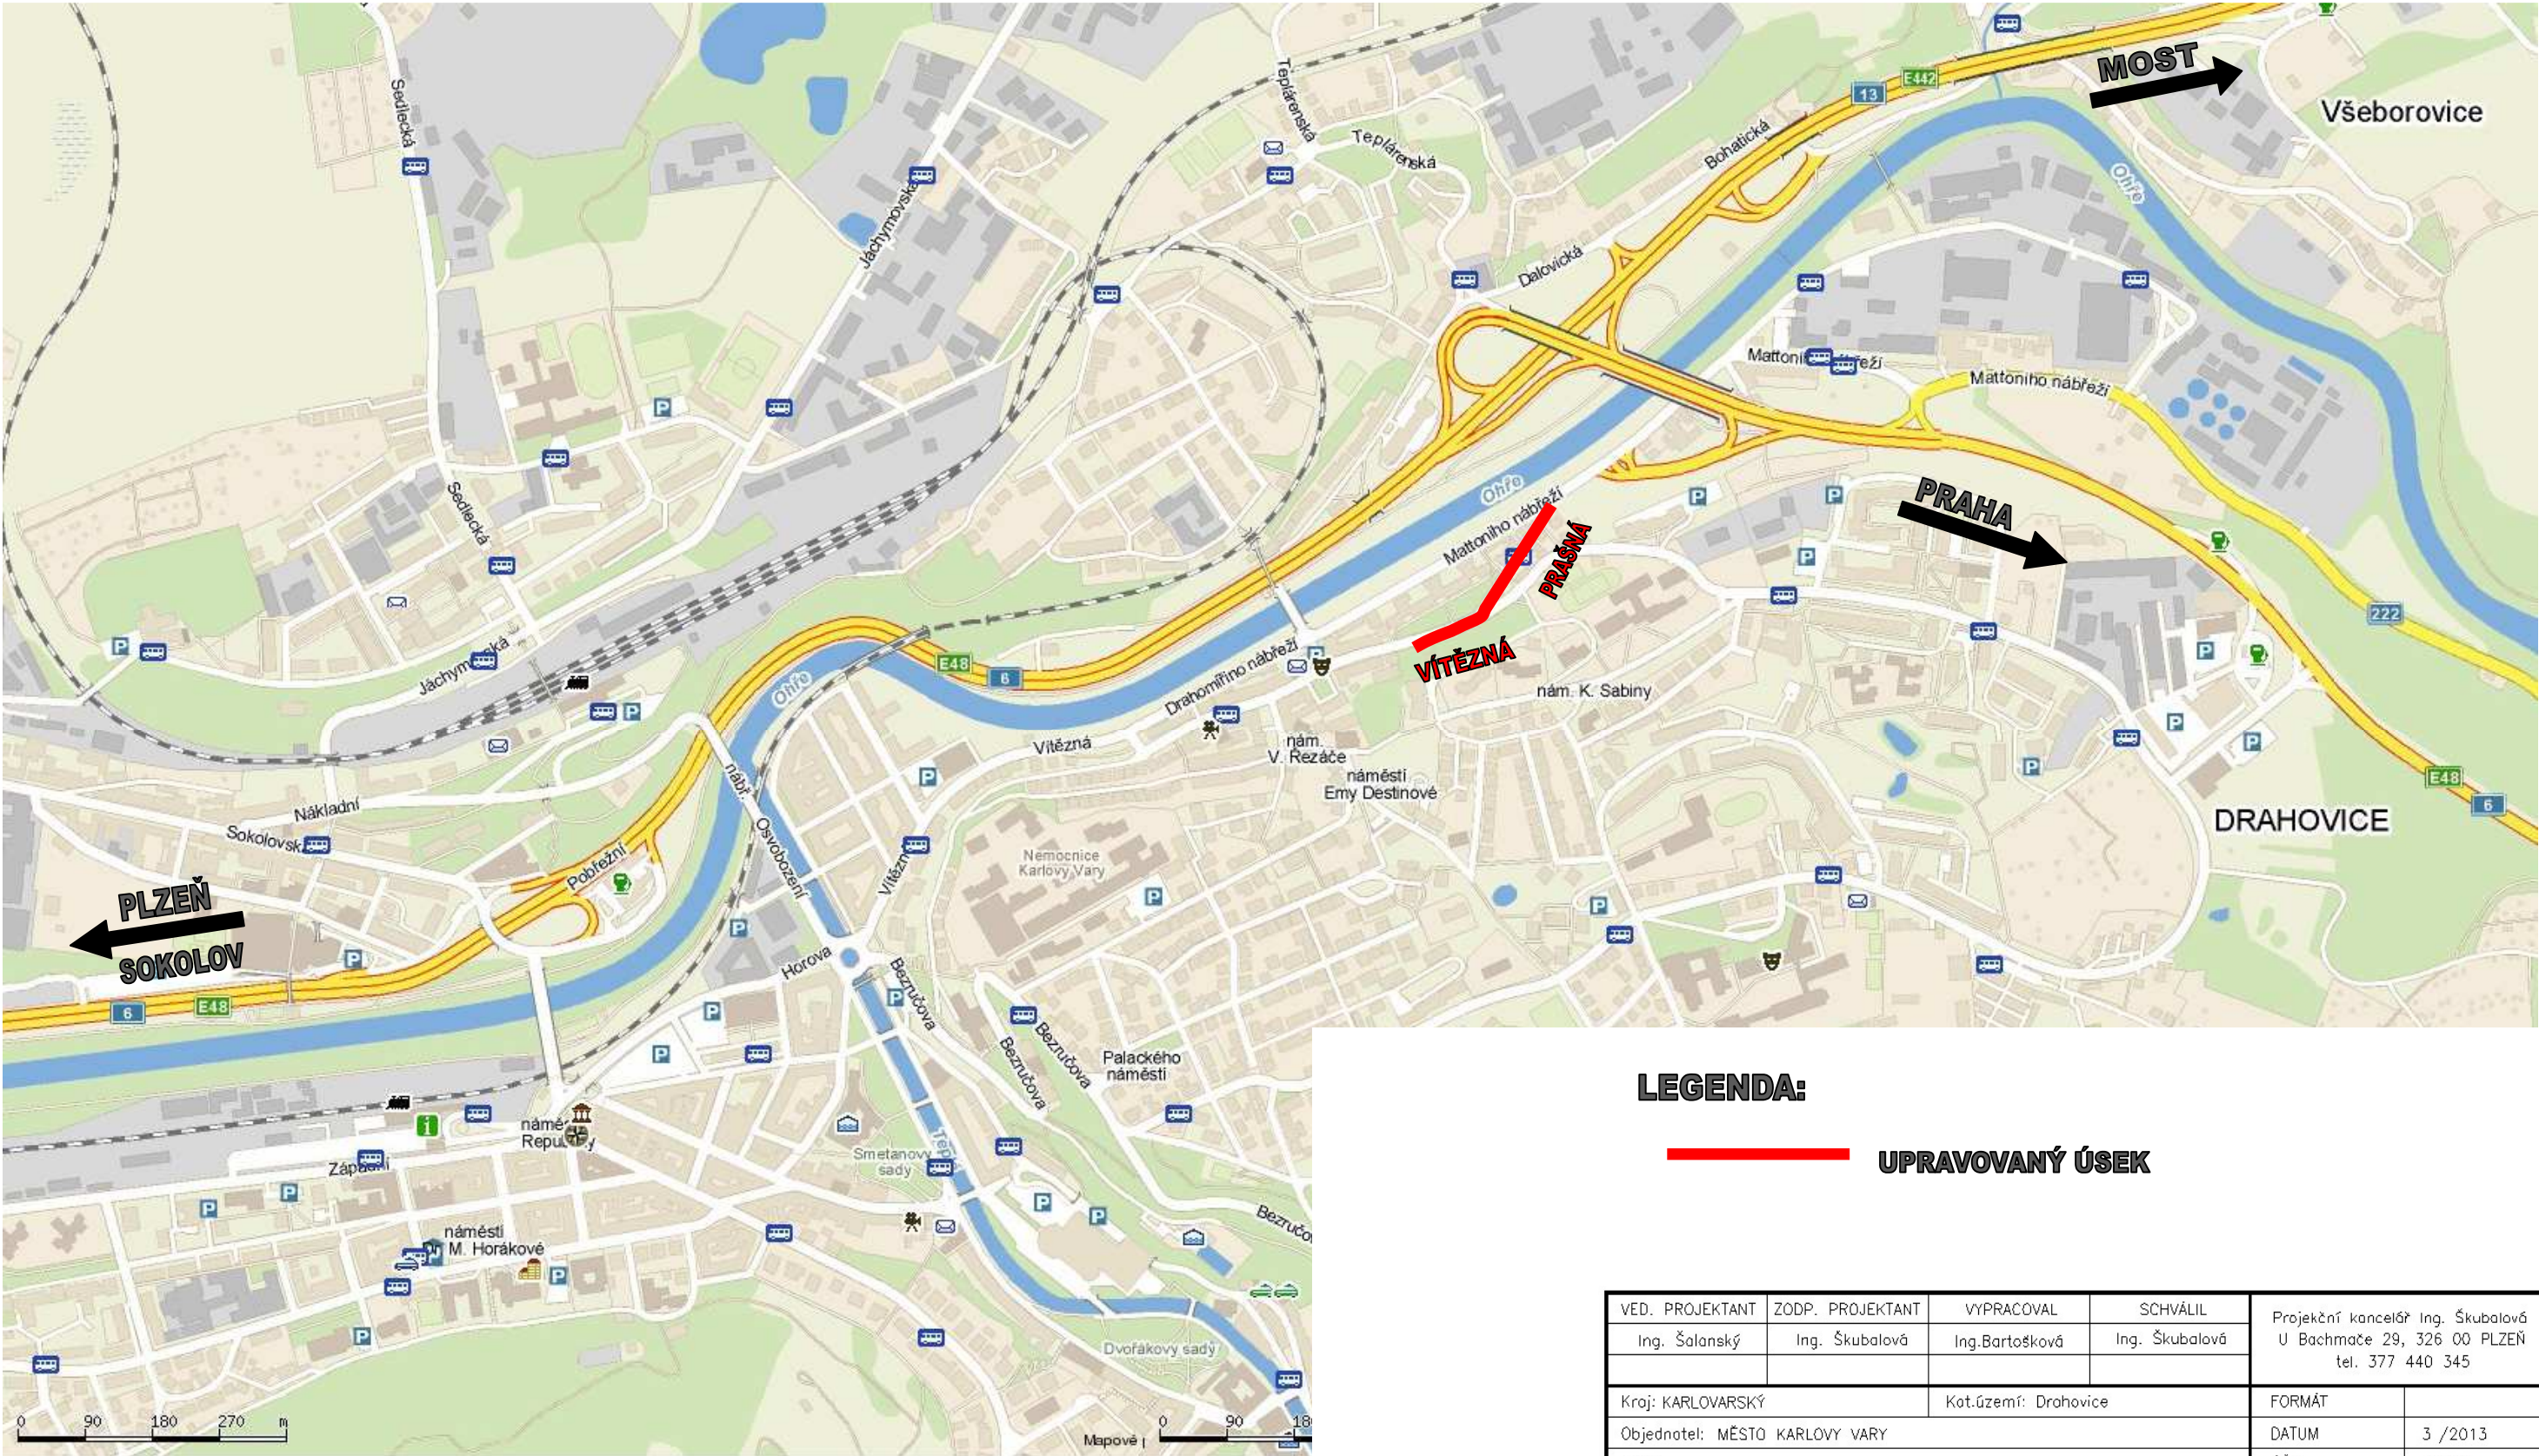

## LEGENDA:

**UPRAVOVANÝ ÚSEK**

VED. PROJEKTANT	ZODP. PROJEKTANT	VYPRACOVAL	SCHVÁLIL	Projekční kancelář Ing. Škubalová U Bachmače 29, 326 00 PLZEŇ tel. 377 440 345	
Ing. Šalanský	Ing. Škubalová	Ing. Bartošková	Ing. Škubalová		
Kraj: KARLOVARSKÝ		Kat.území: Drahovice		FORMÁT	
Objednatel: MĚSTO KARLOVY VARY				DATUM	3 /2013
AKCE: <b>KARLOVY VARY, REKONSTRUKCE KOMUNIKACE ULIC VÍTEZNÁ A PRAŠNÁ</b>				ÚČEL	PDPS
				ČÍS. ZAKÁZKY	2961
				MĚŘÍTKO	
OBSAH				ČÍS. VÝKRESU <b>B1</b>	ČÍS. KOPIE
<b>PŘEHLEDNÁ SITUACE</b>					