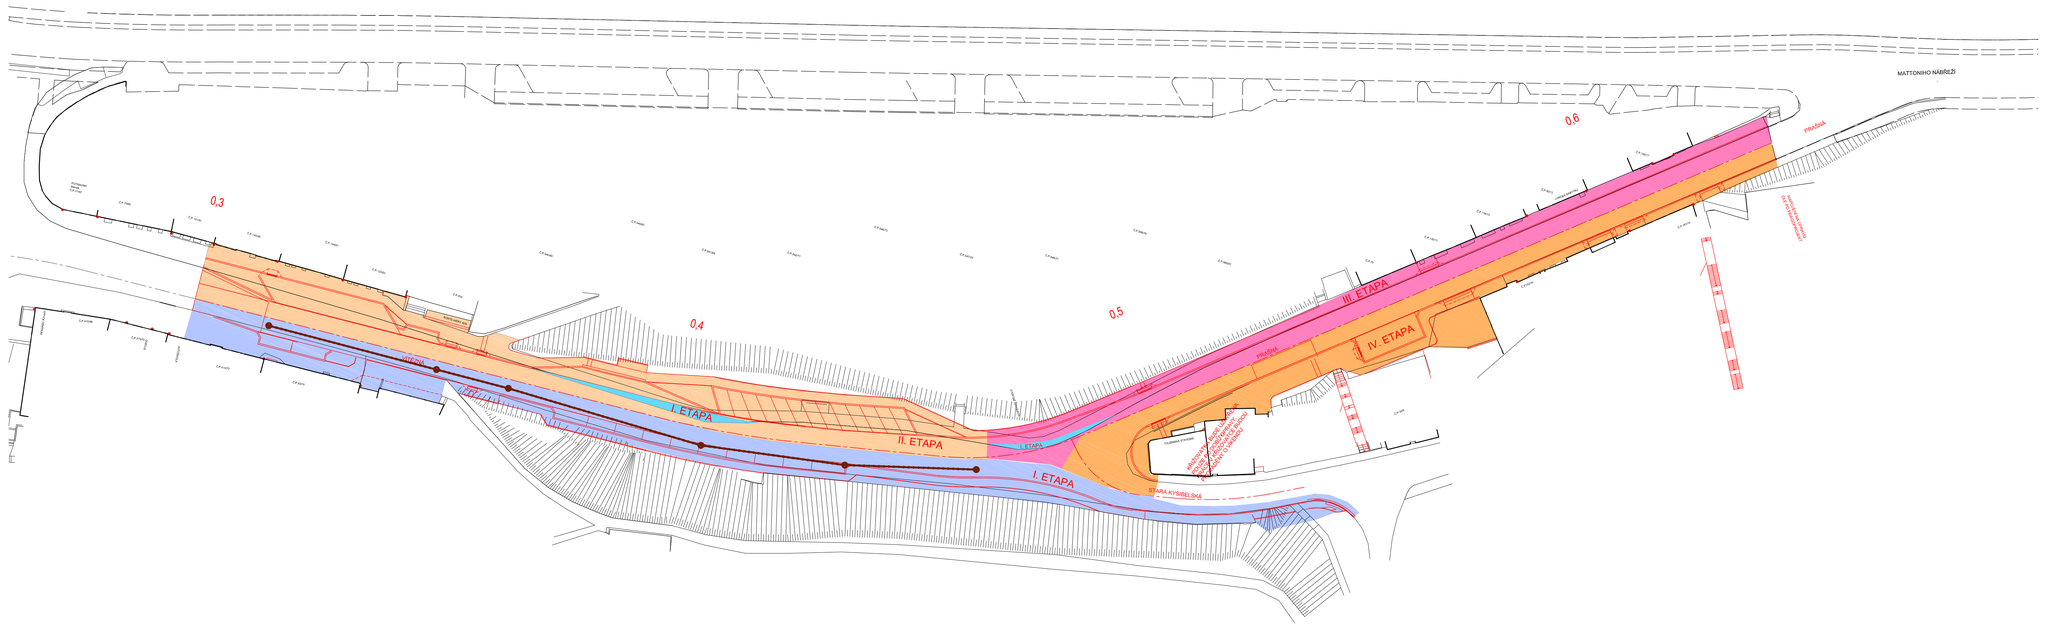

Legenda:

- Rozšíření komunikace
- I. ETAPA VÝSTAVBY
- II. ETAPA VÝSTAVBY
- III. ETAPA VÝSTAVBY
- IV. ETAPA VÝSTAVBY

PROJEKTOVÁNÍ DOPRAVNÍCH STAVEB
Projekční kancelář Ing. Škubalová
U Bachmače 29, 326 00 PLZEŇ
tel. 377 440 345

VÝŠKOVÝ SYSTÉM B.p.v. SOUŘADNICOVÝ SYSTÉM S-JTSK

VED. PROJEKTANT	ZODP. PROJEKTANT	KRESLIL	SCHVÁLIL	Projekční kancelář Ing. Škubalová U Bachmače 29, 326 00 PLZEŇ tel. 377 440 345
Ing. Salanský	Ing. Škubalová	Ing.Bartošková J.Frémund	Ing. Škubalová	
KRAJ: KARLOVARSKÝ		KAT.ÚZEMÍ: KARLOVY VARY, DRAHOVICE		FORMÁT
OBJEDNATEL: MĚSTO KARLOVY VARY				DATUM 3/2013
AKCE KARLOVY VARY, REKONSTRUKCE KOMUNIKACE ULIC VÍTĚZNÁ A PRAŠNÁ				ÚČEL DOPS
				ČÍS. ZAKÁZKY 2961
				MĚŘÍTKO 1:500
ČÁST: ZÁSADY ORGANIZACE VÝSTAVBY				
OBSAH DOPRAVNĚ INŽENÝRSKÁ OPATŘENÍ- VŠECHNY ETAPY VÝSTAVBY			ČÍS. VÝKRESU 2	ČÍS. KOPIE