


PUDORYS




1:50

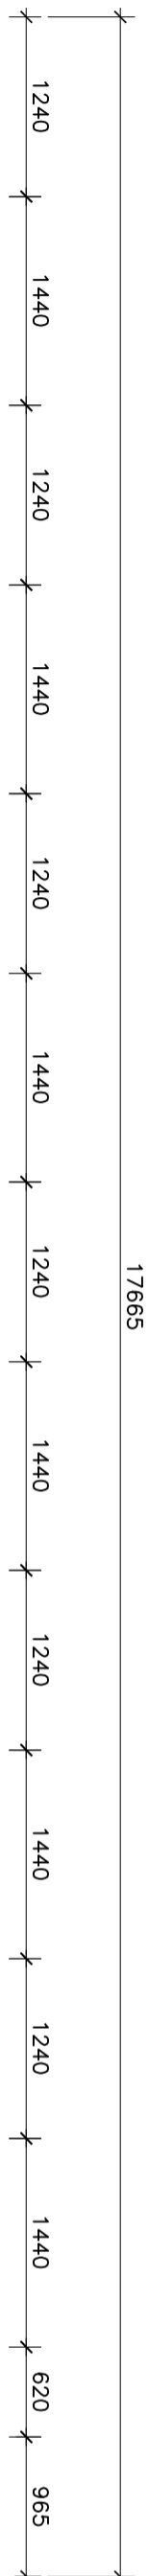

## SCHODIŠTĚ km 0,536 50

## DETAIL NOVÉHO SCHODIŠTĚ

1:25

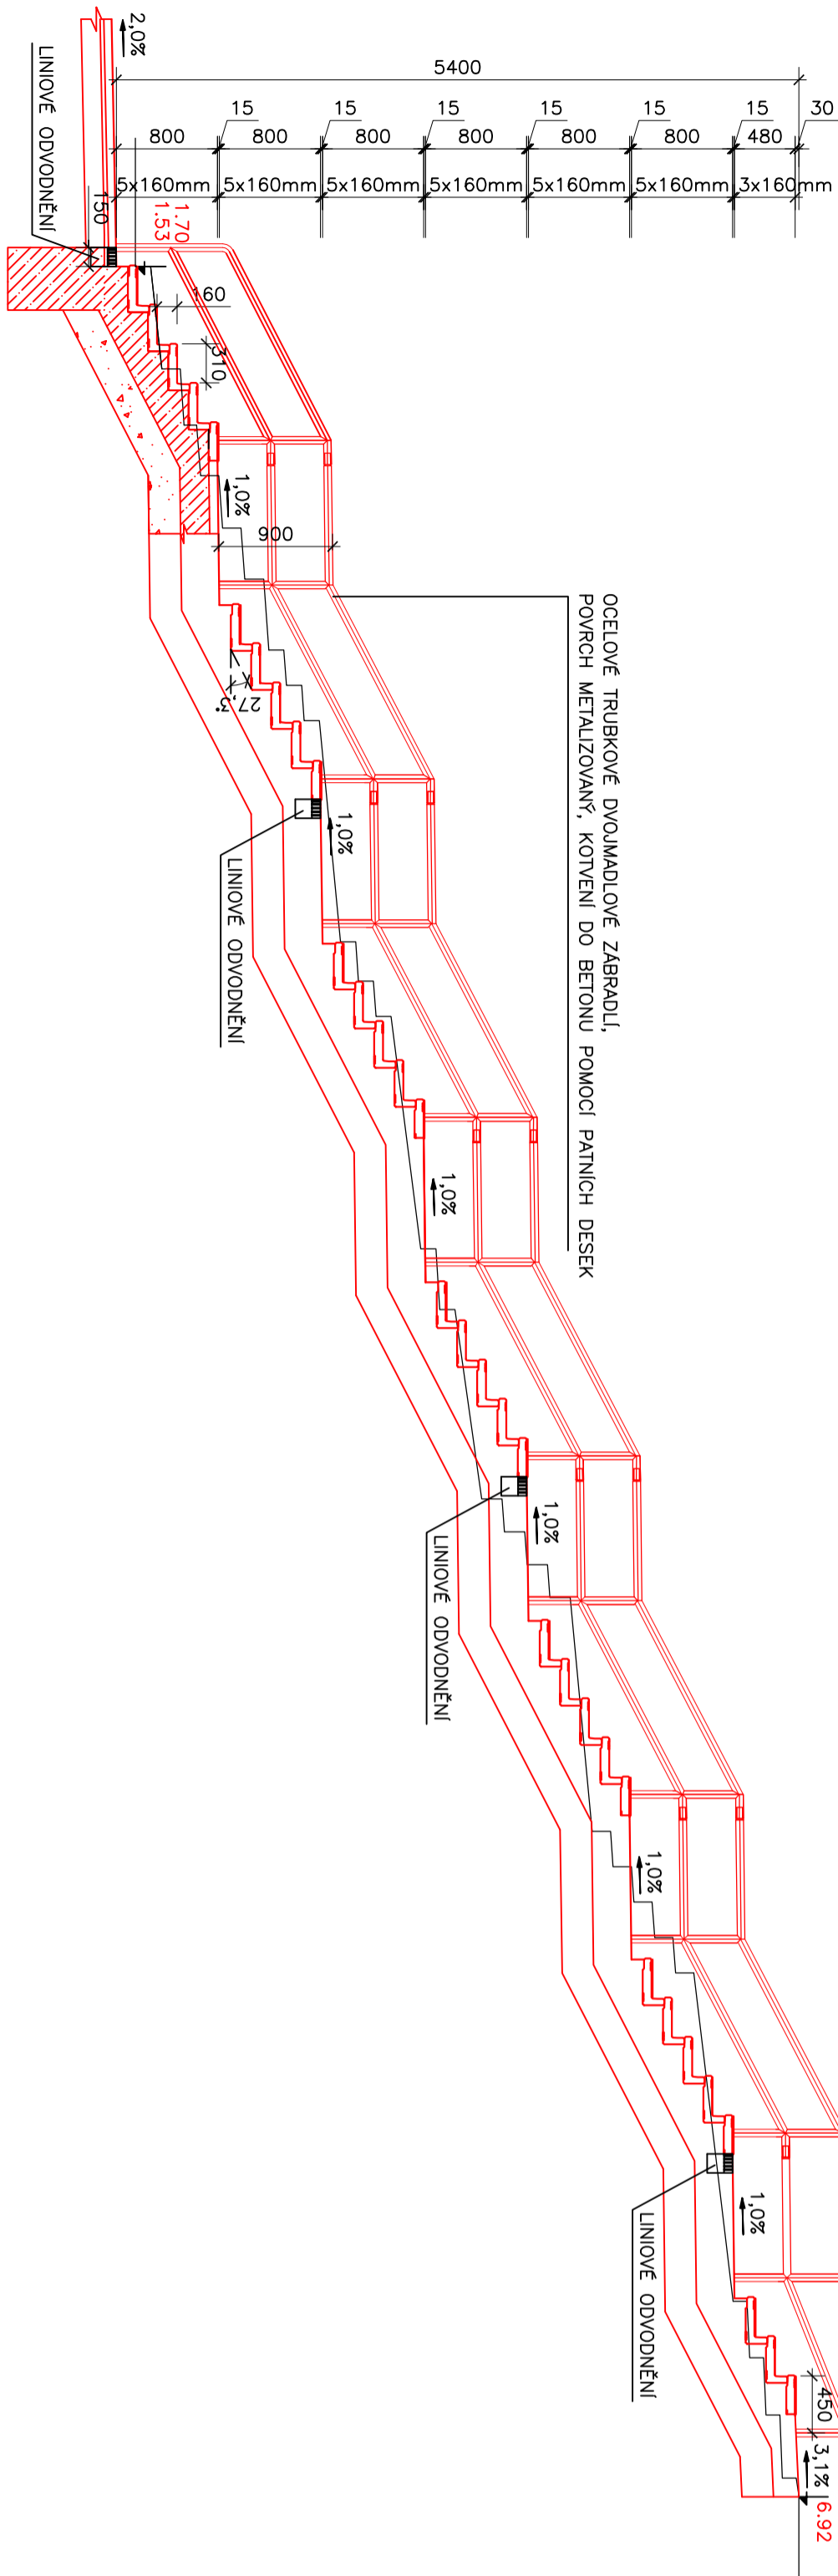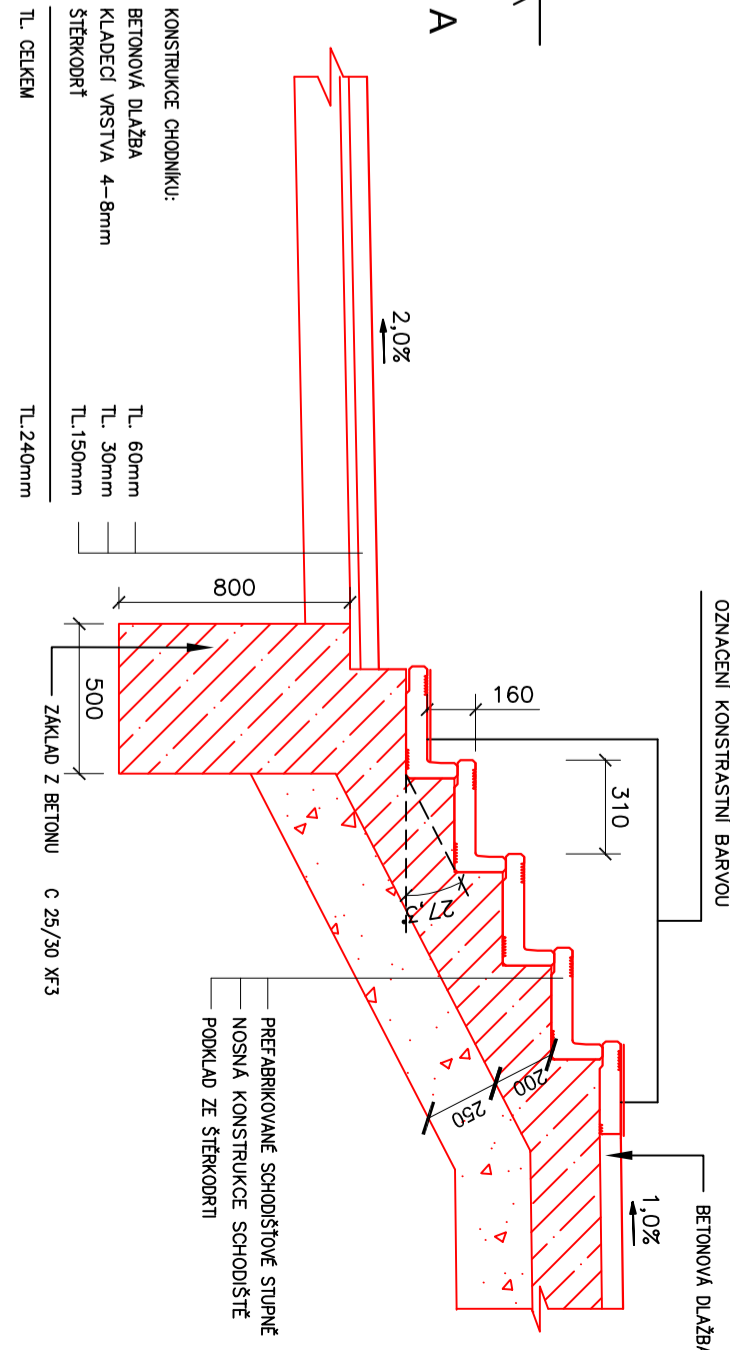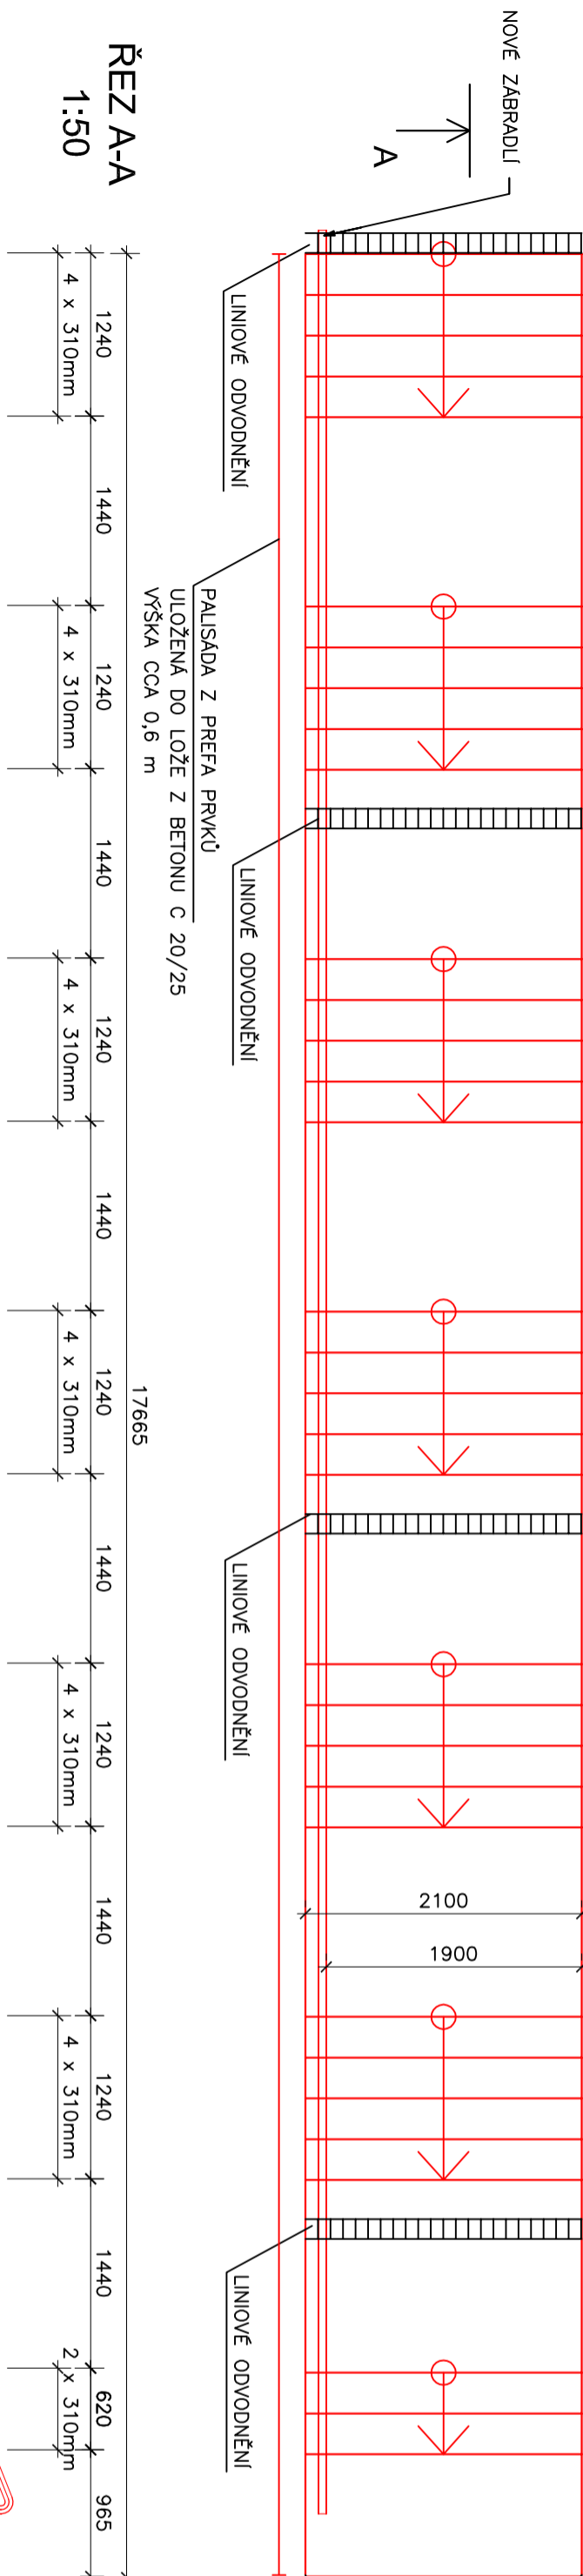

POZN: OZNAČENÍ PRVNÍHO A POSLEDNÍHO STUPNĚ V KAŽDÉM SCHODIŠŤOVÉM RAMENÍ KONSTRASTNÍ BARVOU (NAPŘ. ČERVENÁ)

NA ZÁBRADLÍ BUDE ZPRACOVÁNA VÝROBNĚ – TECHNICKÁ DOKUMENTACE

# PROJEKTOVÁNÍ DOPRAVNÍCH STAVEB

 Projektový kancelář Ing. Škubalovský  
U Bochmače 29, 326 00 PLZEŇ  
tel. 377 440 348

VED. PROJEKTANT	ZODP. PROJEKTANT	VYPRACOVAL	SCHVÁLIL	Projektant kancelář Ing. Škubalová U Bachmáče 29, 326 00 PLZEŇ tel. 377 440 345
Ing. Šolanský	Ing. Škubalová	Ing. Bartoňková	Ing. Škubalová	
KRAJ:	PLZEŇSKÝ	KAT. OZEMÍ:	Dřehovice	
INVESTOR:	Město Karlovy Vary	FORMÁT		
AKCE	KARLOVY VARY, REKONSTRUKCE KOMUNIKACE ULICE VÍTĚZNÁ A PRAŠNA			
		DATUM	3./2013	
		ÚČEL	PPPS	
		ČÍS. ZAKÁZKY	2961	
		MĚŘITKO	1:50, 1:25	
		REGISTRAČNÍ ČÍS.	13890450	
OBJEKT:	SO 102 – SCHODIŠTĚ	ČÍS. VÝKRESU	ČÍS. KOPIE	
OBSAH	NOVÉ SCHODIŠTĚ V KM 0,536 50 - PŮDORYS, ŘEZ, DETAIL	3		