


SCHODIŠTĚ KM 0,617- U KONCE ÚPRAVY PRAŠNÉ ULICE

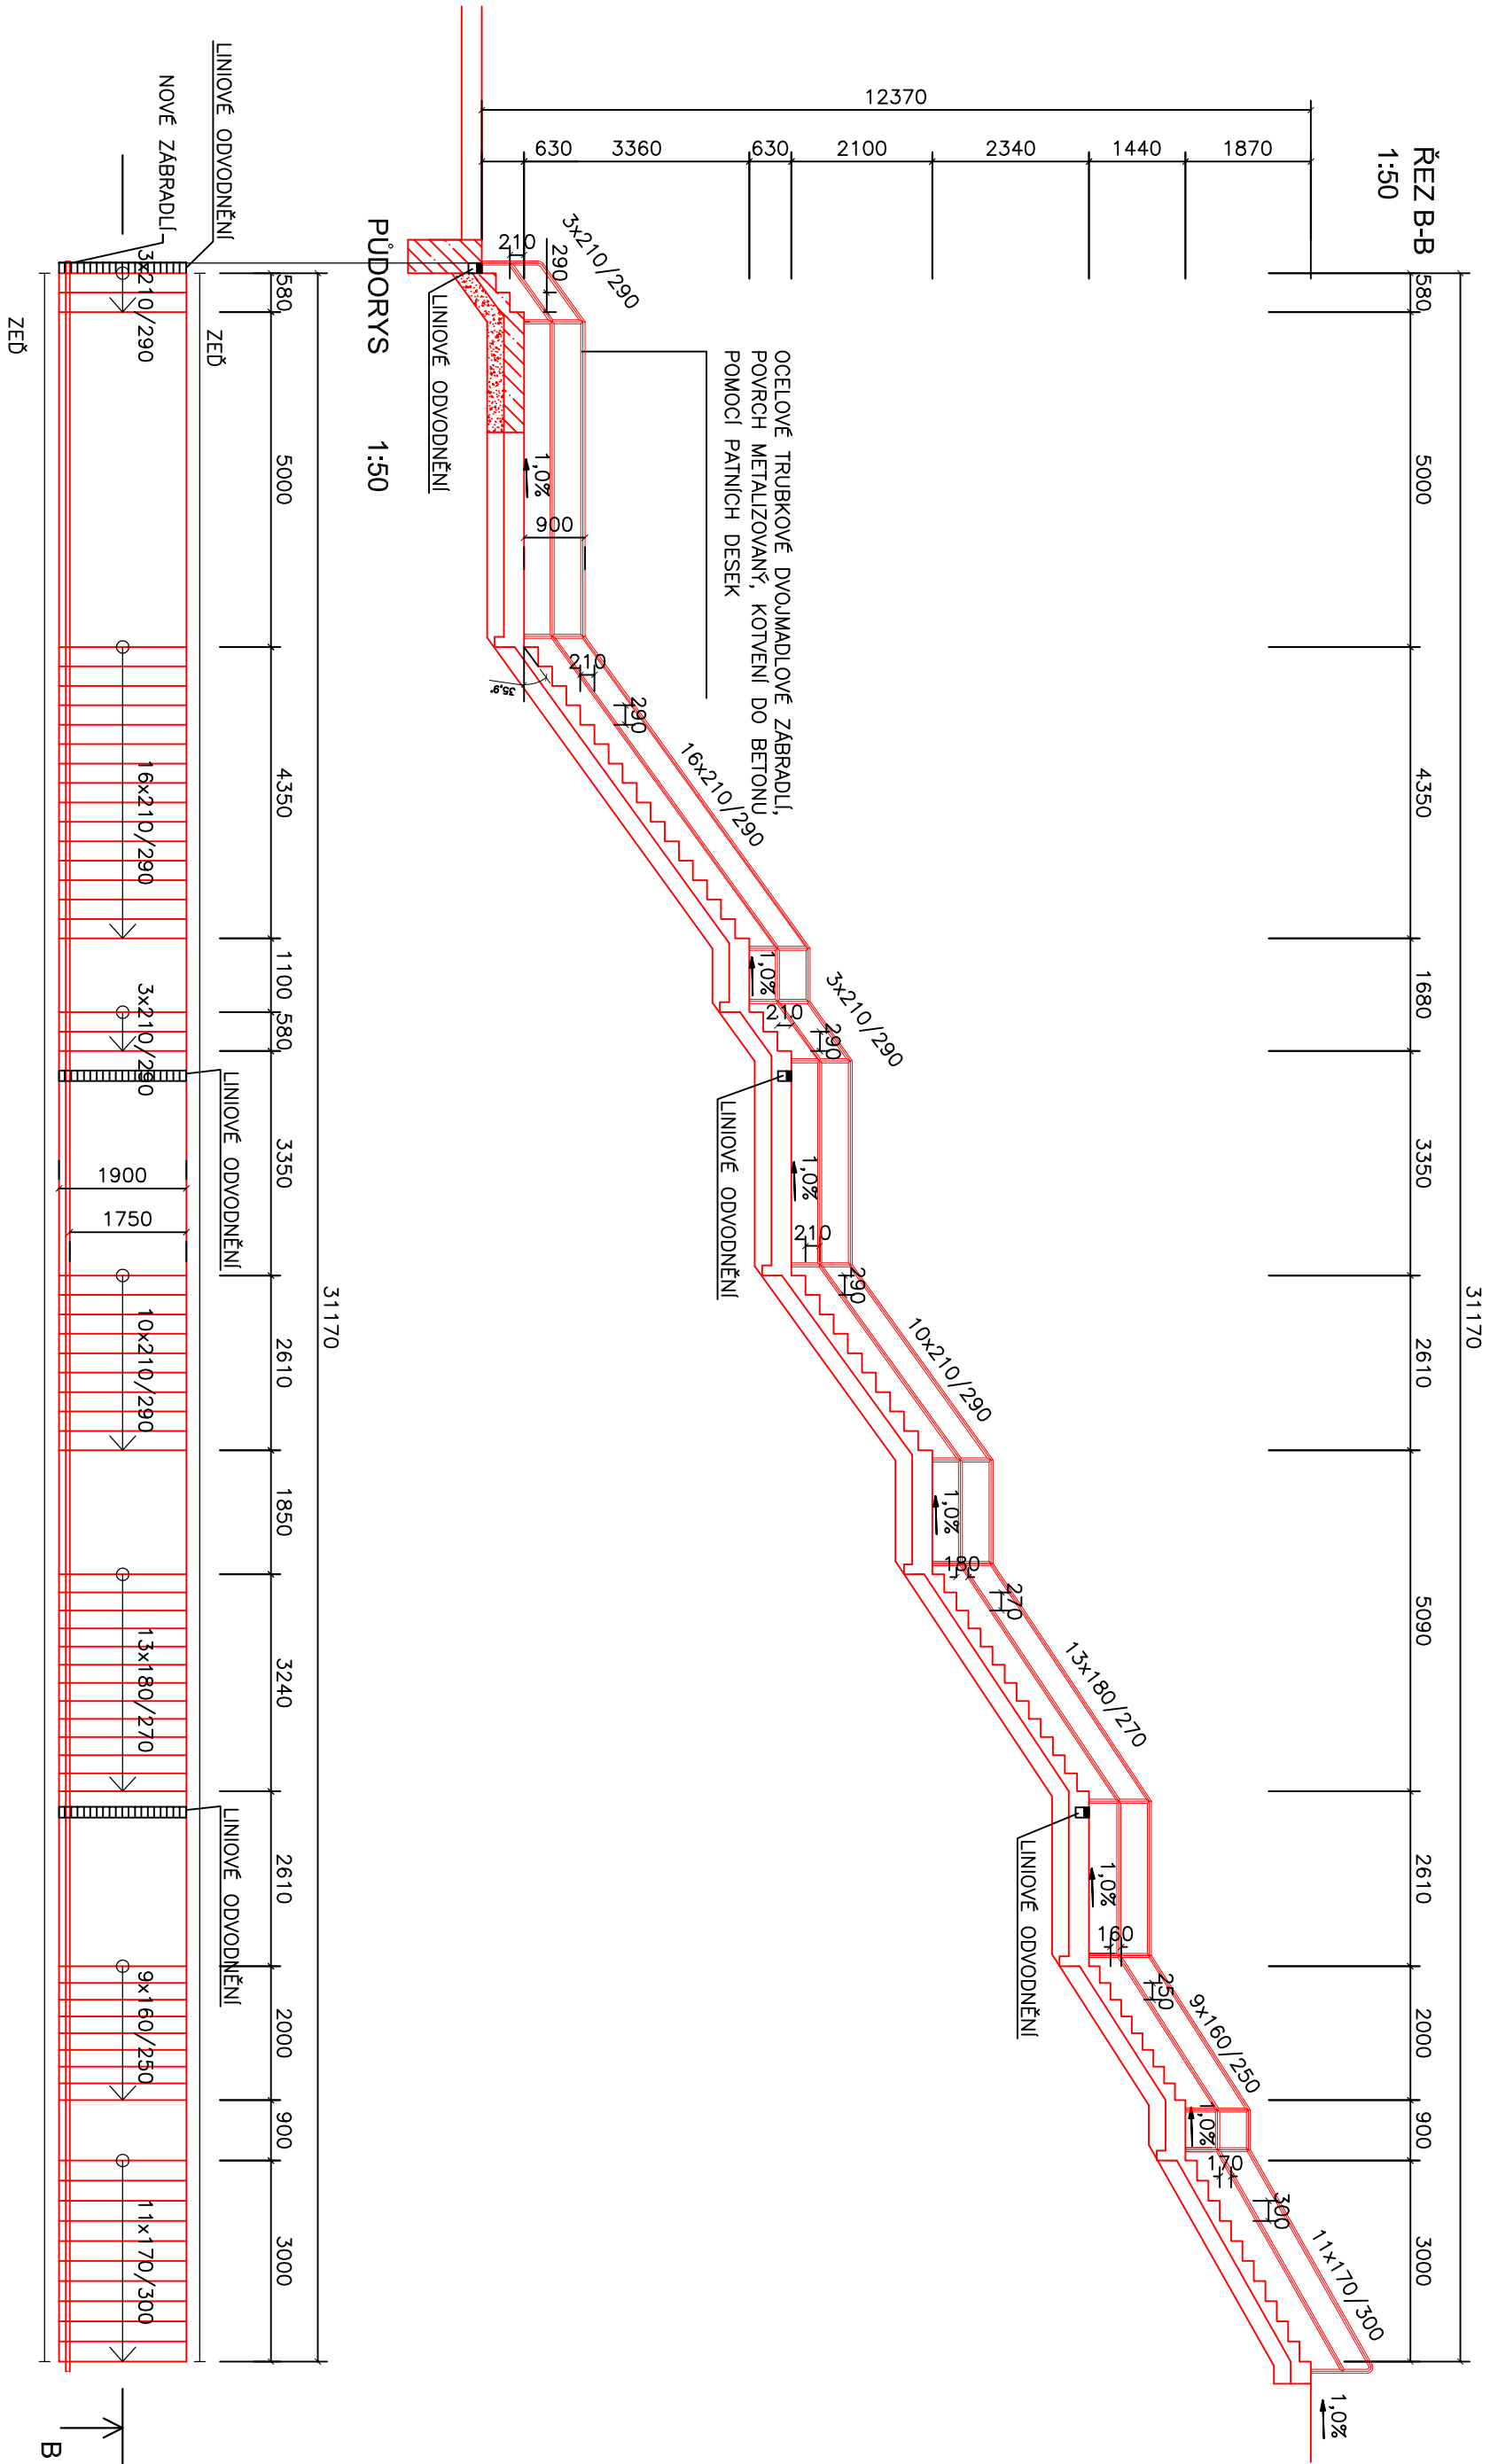

POZN.

LINIOVÉ ODVODNĚNÍ JE ODVODNĚNO DO STÁVAJÍCÍ KANALIZACE POD SCHODIŠTĚM

SCHODIŠTĚ JE OBOUSTRANĚ UPNUTO DO STÁVAJÍCÍCH ZDÍ, U ZDÍ JE NAVRŽENO PROVEDENÍ SVISLÉ IZOLACE Z NATAVOVACÍCH PÁSŮ TL. 5 mm ULOŽENÉ NA REPROFILOVANÝ POVRCH ZDÍ, JE POČÍTANO S PROVEDENÍM REPROFILACE V TL. 20 mm SANAČNÍM MATERIÁLEM A PROVEDENÍM JEMNÉ STĚRKY V TL. 5 mm. ZÁBRADLÍ BUDE JEDNOSTRANNĚ DVOUMADLOVÉ, POVRCH METALIZOVANÝ, NA ZÁBRADLÍ BUDE ZPRACOVÁNA VÝROBNĚ – TECHNICKÁ DOKUMENTACE.

PROJEKTOVÁNÍ DOPRAVNÍCH STAVEB
Projekční kancelář Ing. Škubalová
u Bochnoče 29, 326 00 PLZEŇ
tel. 377 440 345

VED. PROJEKTANT	ZODP. PROJEKTANT	VYPRACOVAL	SCHVÁLIL	Projektant kancelář Ing. Škubalová u Bochnoče 29, 326 00 PLZEŇ tel. 377 440 345
Ing. Šlonský	Ing. Škubalová	Ing. Bortošková	Ing. Škubalová	
KRAJ:	PLZEŇSKÝ	KAT.OZEMÍ:	Drohnovice	FORMAT
INVESTOR:	Město Karlovy Vary			DATUM
AKCE	KARLOVY VARY, REKONSTRUKCE KOMUNIKACE ULIC VÍTEZNÁ A PRAŠNÁ			ÚČEL
				Čís. ZAKÁZKY
				MĚŘÍTKO
OBJEKT:	SO 102 – SCHODIŠTĚ			REGISTRACE-IČO
OBSAH	SCHODIŠTĚ V km 0,617- U KONCE ÚPRAVY PRAŠNÉ ULICE			Čís. VÝKRESU
				2b
				Čís. KOPIE