



POHLED VÝCHODNÍ

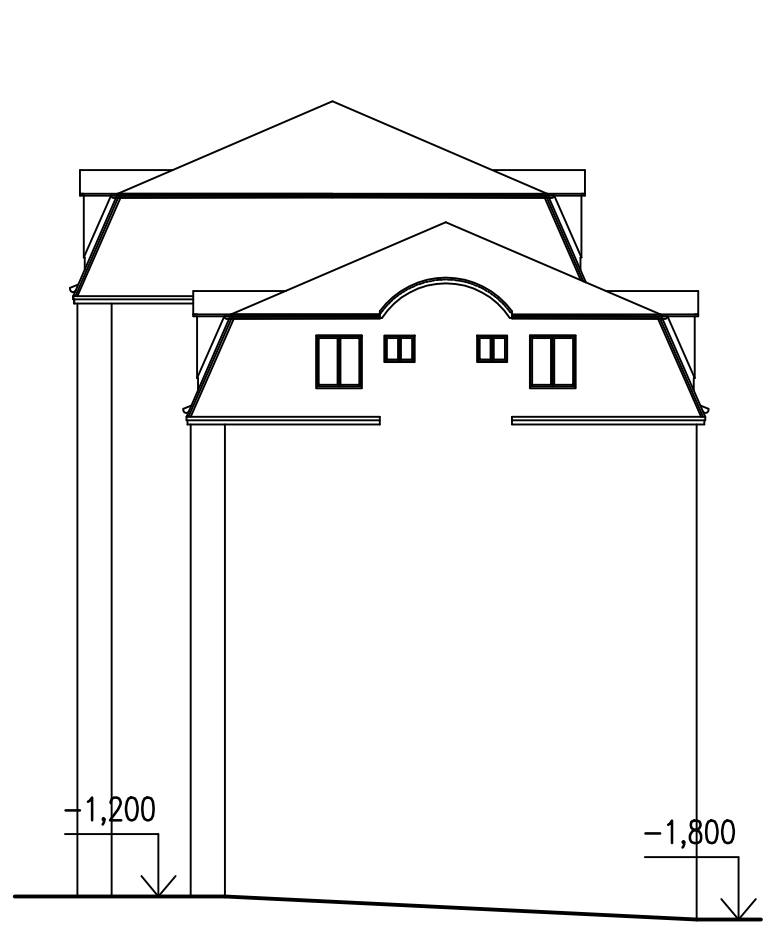


POHLED SEVERNÍ



POHLED ZÁPADNÍ

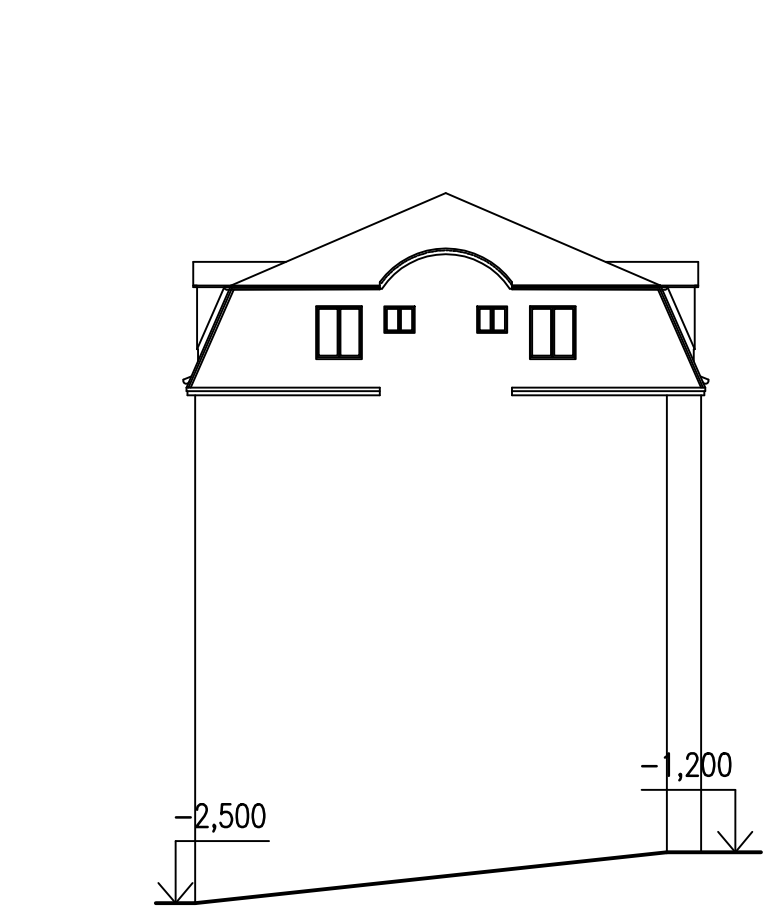

POHLED JIŽNÍ

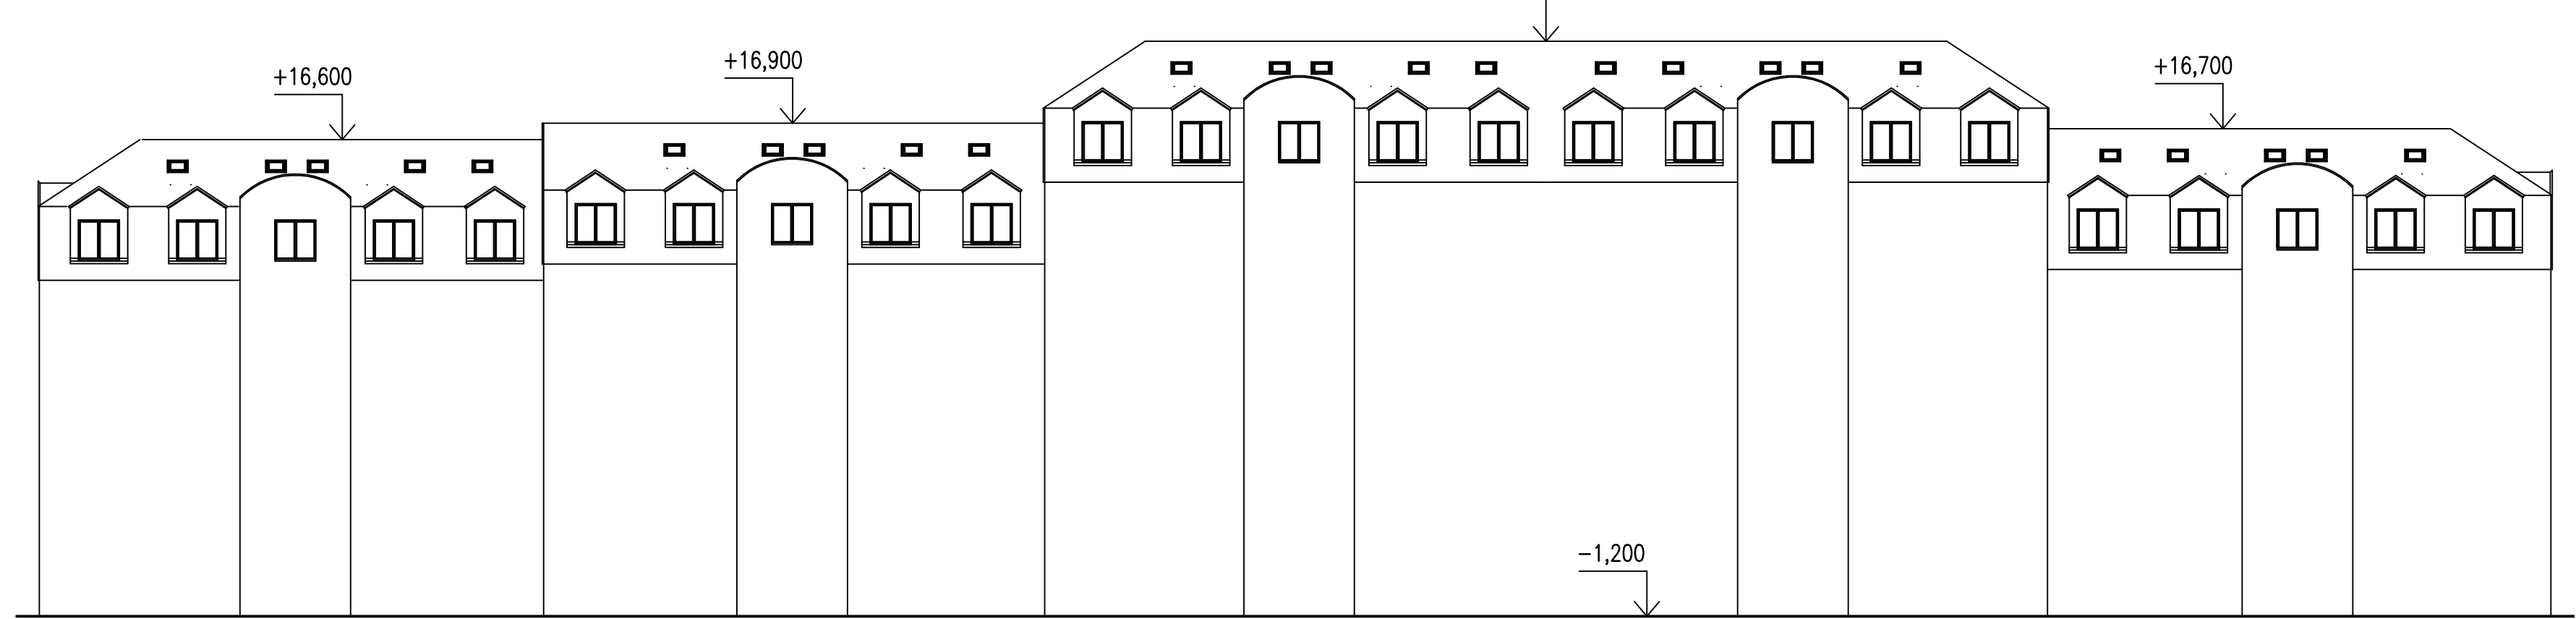

POZN: POHLEDY NA FASÁDY NEJSOU PODROBNĚ VYKRESLENY. NEDOCHÁZÍ K PODSTATNÝM ZMĚNÁM VZHLEDU OBJEKTU.
VÝKRES SLOUŽÍ PRO INFORMOVANOST O VÝŠKOVÝCH POMĚRECH OBJEKTU.
VÝŠKOVÉ KORY JSOU PŘÍBLIŽNÉ.

1	YYYY / MM / DD	POPS	
REV. Č.	DATUM		
AKCE		OPRAVA STŘECHY BYTOVÉHO DOMU Stará Kysibelská 637/27–641/17, 360 09 Karlovy Vary, Drahovice	
INVESTOR		Magistrát města Karlovy Vary Moskevská 21, 360 01 Karlovy Vary	
PROJEKTANT		ZOUP. PROJEKTANT	VYPRACOVAL
PROJECT STUDIO		Ing. Tomáš Peterka Rovná 17, 386 01 Strakonice tel.+420 739946370, mail:tom.peterka@centrum.cz	Ing. Tomáš PETERKA tel.+420 739 946 370, mail:tom.peterka@centrum.cz Č. V. DENÍKU AG: -
STUPEŇ DOKUMENTACE		DSP+DPS	DATUM
ČÁST DOKUMENTACE		F1.1 ARCHITEKTONICKÉ A STAVEBNĚTECHNICKÉ ŘEŠENÍ	02/2012+Z04/2013
NÁZEV VÝKRESU		POHLEDY	ČÍSLO ZAKÁZKY
			ZK-2011-054-TP
			POČET FORMÁTŮ
			6 A4
			MĚŘITVO
			1:200
TENTO VÝKRES NENÍ URČEN PRO ZHOTOVOVÁNÍ KOPÍÍ A JAKÝKOLIV REPRODUKCI BEZ KONTAKTU S UVEDENOU AUTORIZOVANOU OSOUBOU Z PROJEKČNÍ KANCELÁŘE			