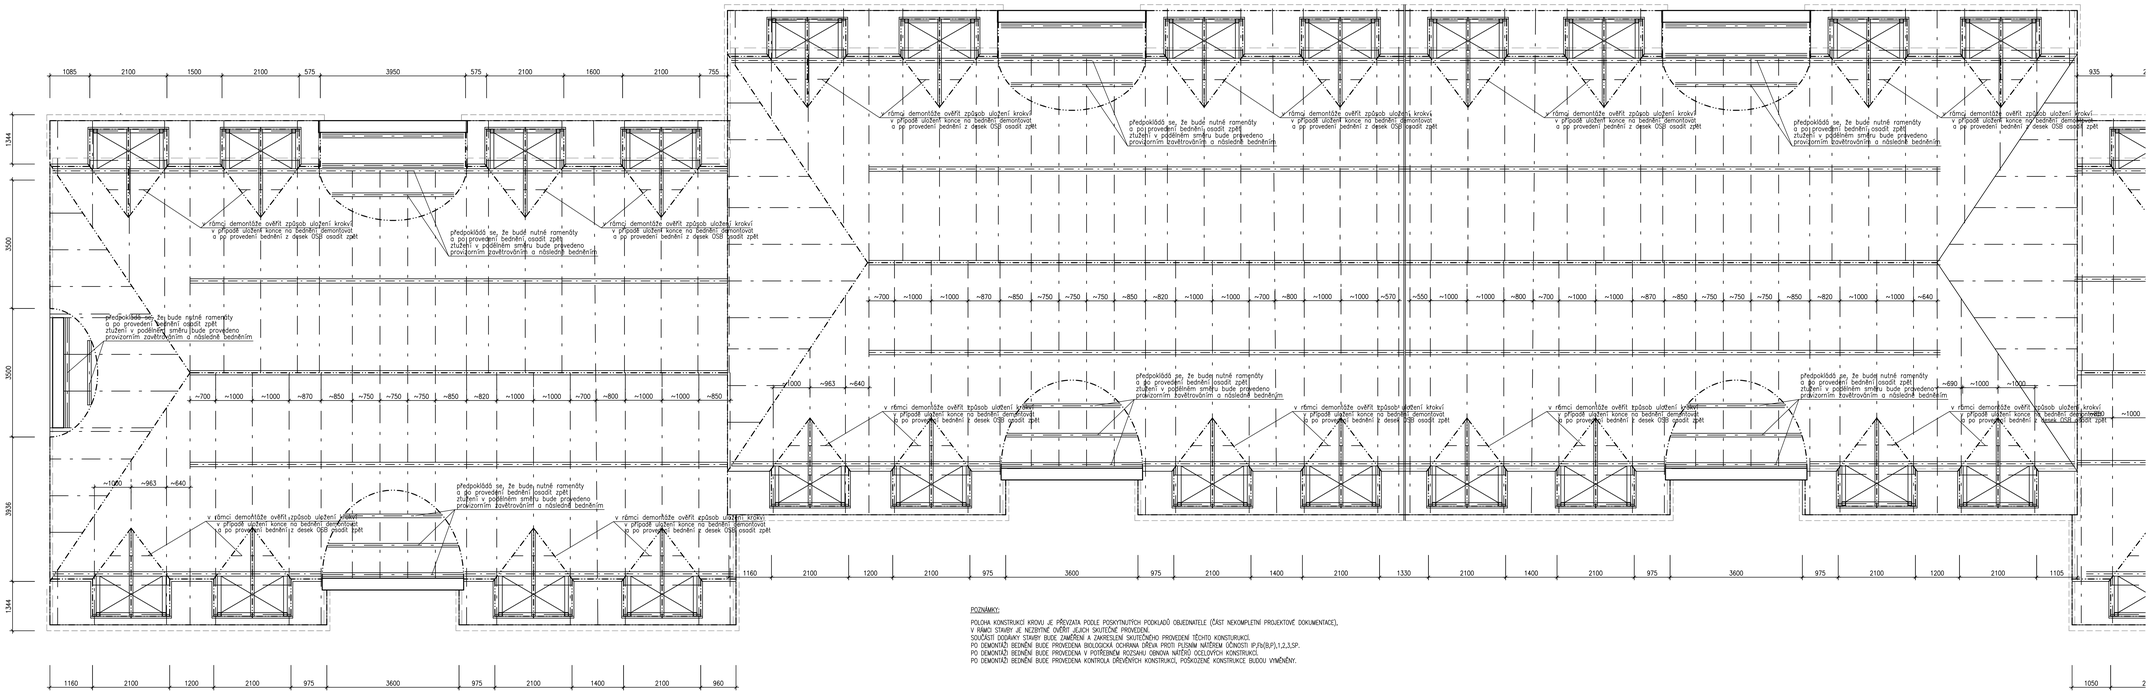

POZNÁMKY:

POLOHA KONSTRUKCÍ KROVU JE PŘEVZATA PODLE POSKYTNUTÝCH PODKLADŮ OBJEDNATELE (ČÁST NEKOMPLETNÍ PROJEKTOVÉ DOKUMENTACE),
V RÁMCI STAVBY JE NEZBYTNÉ OVĚŘIT JEJICH SKUTEČNÉ PROVEDENÍ.
SOUČÁSTÍ DODÁVKY STAVBY BUDE ZAMĚŘENÍ A ZAKRESLENÍ SKUTEČNÉHO PROVEDENÍ TĚCHTO KONSTRUKCÍ.
PO DEMONTÁŽI BEDNĚNÍ BUDE PROVEDENA BIOLOGICKÁ OCHRANA DŘEVA PROTI PLÍSNÍM NÁTĚREM (DŮNOSTI IP,IV(BJP),1,2,3,SP.
PO DEMONTÁŽI BEDNĚNÍ BUDE PROVEDENA V POTŘEBNÉM ROZSAHU OPRAVA NATĚVŮ OCELOVÝCH KONSTRUKCÍ.
PO DEMONTÁŽI BEDNĚNÍ BUDE PROVEDENA KONTROLA DŘEVĚNÝCH KONSTRUKCÍ, POŠKOZENÉ KONSTRUKCE BUDOU VYMĚNĚNY.

no.	date	name	
1	11/11 / 08 / 13		

AKCE:	OPRAVA STŘECHY BYTOVÉHO DOMU Mark Rydzewski 607/27-141/12, 360 09 Karlovy Vary, Drahovice		
INVESTOR:	Magistrát města Karlovy Vary Moskevská 21, 360 01 Karlovy Vary		
PROJEKTANT:	Ing. Tomáš Peterka Mánesova 1, 360 01 Karlovy Vary tel.: +420 736 595 212, mail: tomas.peterka@seznam.cz	ODP. PROJEKTANT: Ing. Tomáš PETERKA (v rozsahu aut. -)	VYPRACOVAL: Ing. Tomáš PETERKA
STUPEŇ DOKUMENTACE:	DSP+DPS		
ČÁST DOKUMENTACE:	F1.1 ARCHITEKTONICKÉ A STAVEBNĚTECHNICKÉ ŘEŠENÍ		
NÁZEV VÝKRESU:	SCHÉMA KROVU Č.P. 637-639		

DATUM:	02/2012+2014/2015	LISTŮ:	Č. VÝKRESU:
ČÍSLO ZAKÁZKY:	2011-054-TP		04
FORMÁT:	12 A4		
MĚŘÍTKO:	1:50		

TENTO VÝKRES NESMÍ BÝT UŽÍVÁN PRO ZHOTOVENÍ STAVBY A JAKÝCHKOLI REPRODUKCE BEZ SOUHLASU S AUTORSKÝM DOZOREM A PROJEKTOVÉ KANCELÁŘE.