




DETAIL C

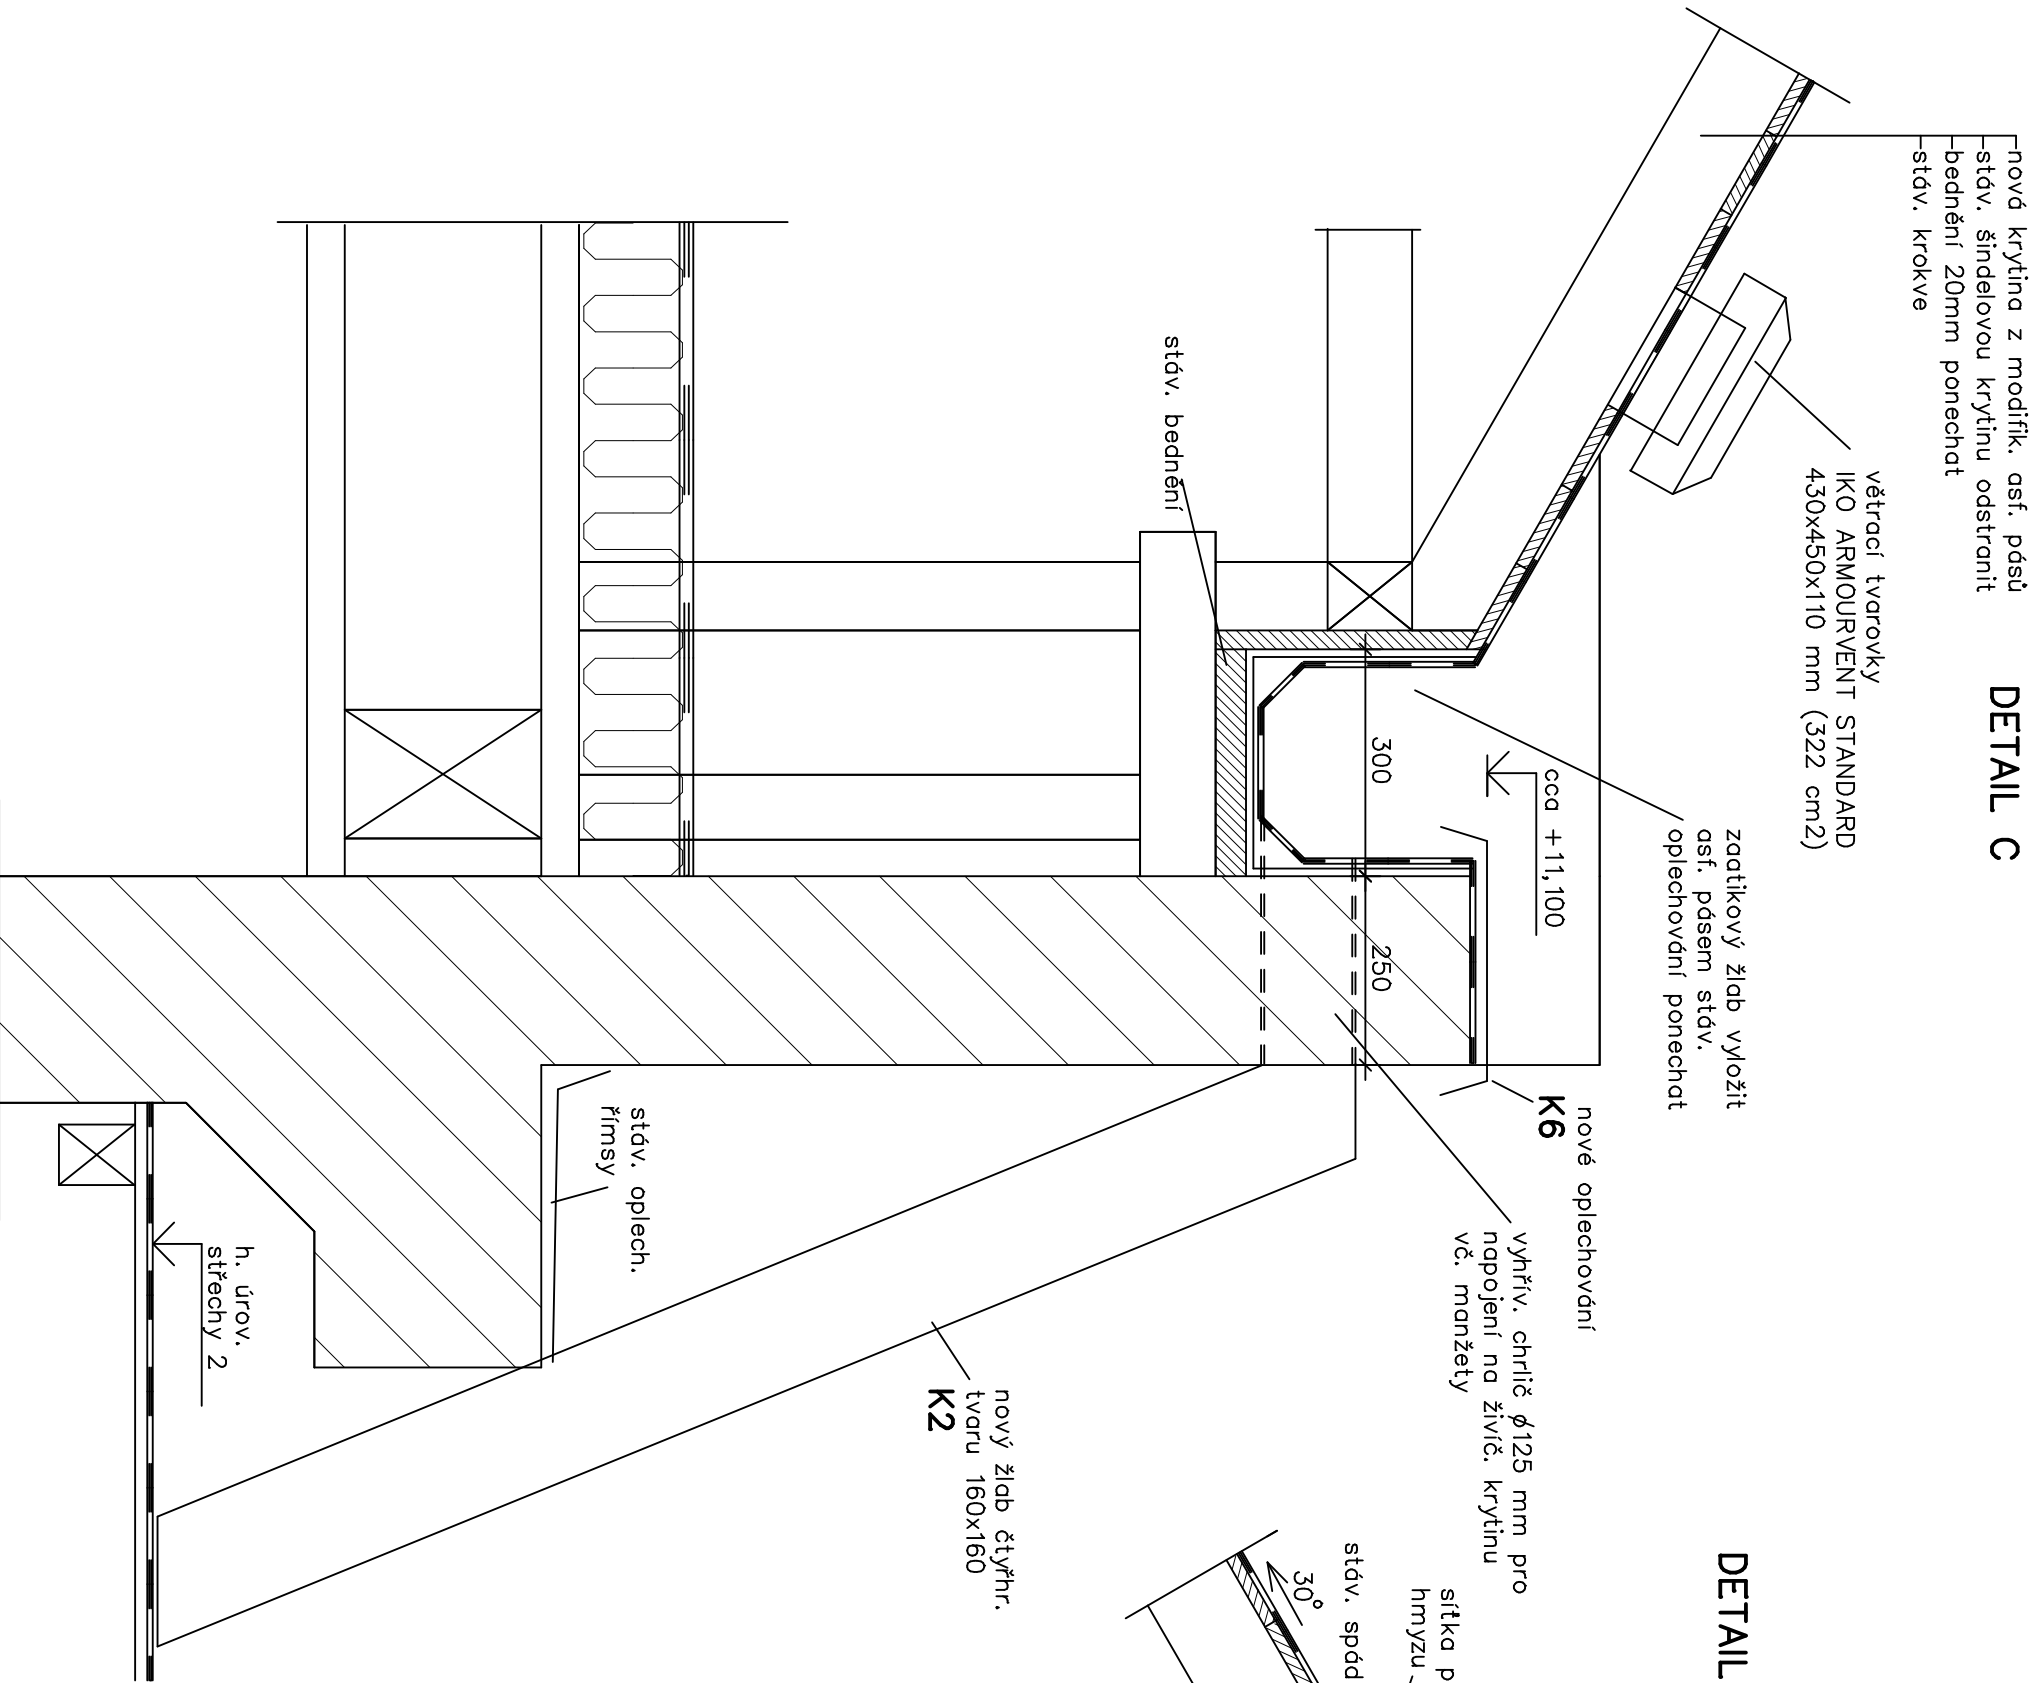

DETAIL D

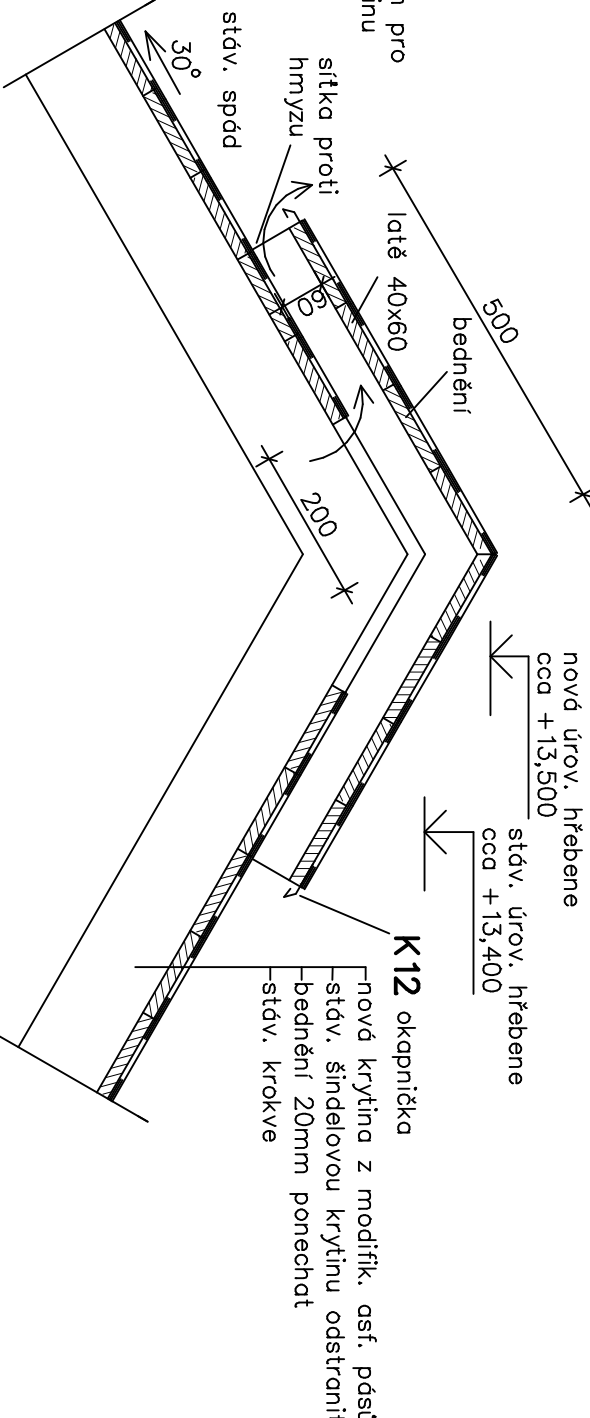



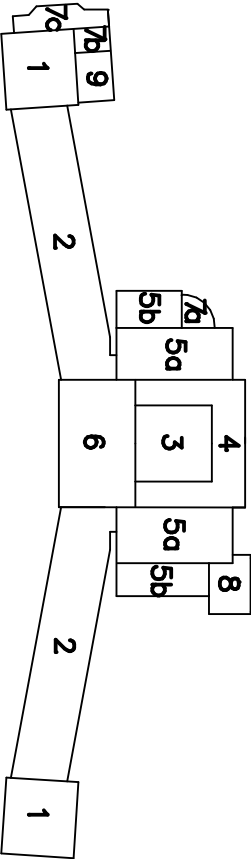SCHEMA ČLENĚNÍ STŘECHY OBJEKTU



POZNÁMKA:

Jedná se o detaily střechy ①

Ved.projektant :				Zodp.projektant :	Vypracoval :	Kreslil :
Ing. Beránek		Ing. Beránek		P. Škola 		
Akce : Rekonstrukce a opravy střešního pláště Galerie umění Karlovy Vary č.p. 1215, Goethova stezka 6						
Investor : Statutární město Karlovy Vary Moskevská 2035/21, Karlovy Vary						
Obsah : DETAIL C, D						
<div>HBH atelier s.r.o. Projektování a inženýring kancelář pro pozemní stavby Letkovská 5, Pízeň 326 00 tel./fax : 377 441 072, 377 441 106 email : hbihng@seznam.cz</div>						
Místo:			Karlovy Vary			
Stupeň PD:			DPS			
Datum:			06./2013			
Číslo akce:			1321			
Měřítko:			Číslo výkresu: 1: 10 D.1.1.b.12.			