ŘEZ A–A – STÁV. STAV
STŘECHA 2

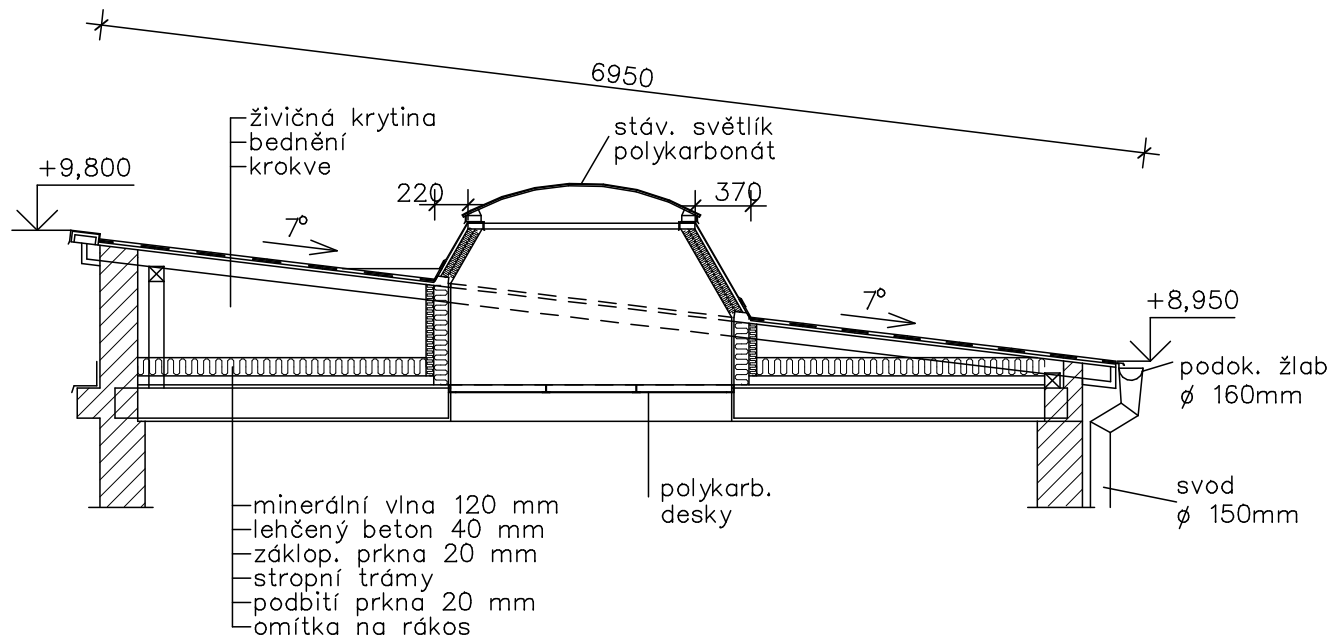

ŘEZ A–A – NAVRH. STAV
STŘECHA 2

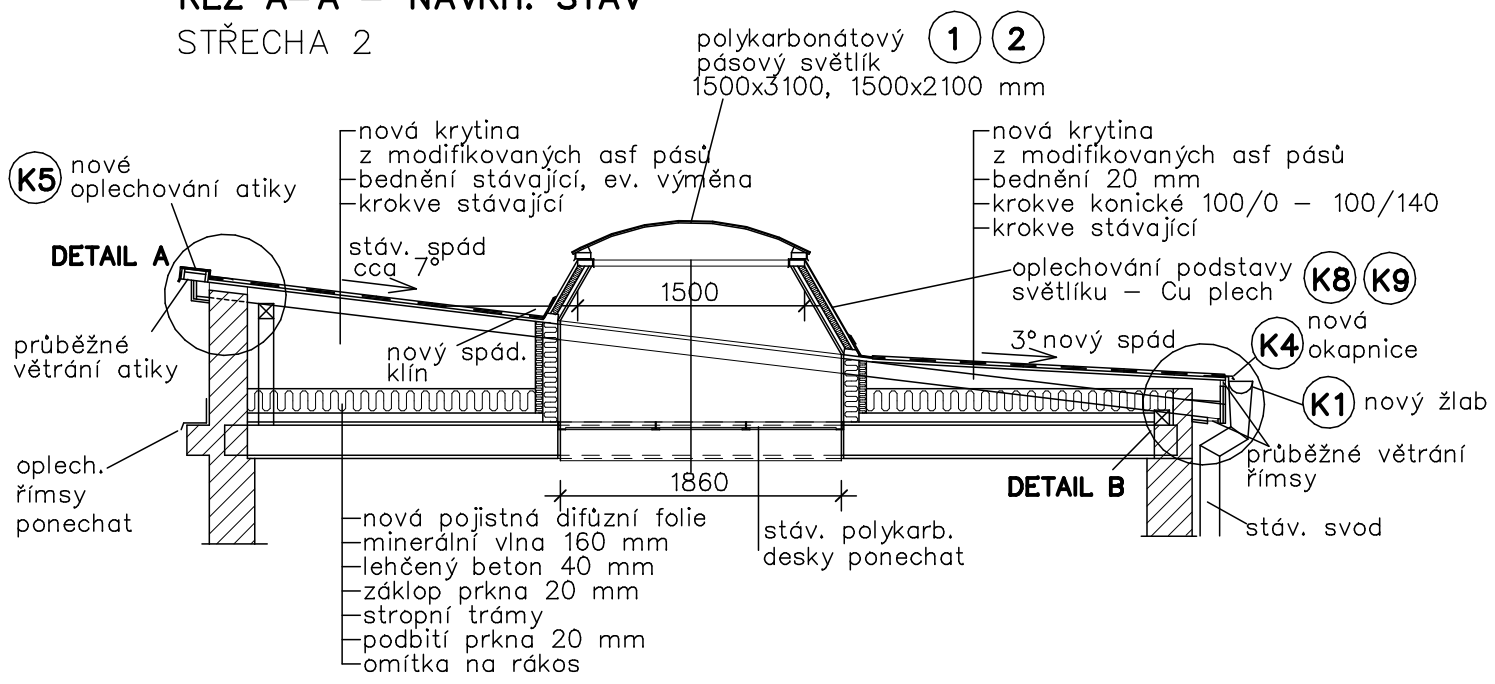

SCHÉMA ČLENĚNÍ STŘECHY OBJEKTU

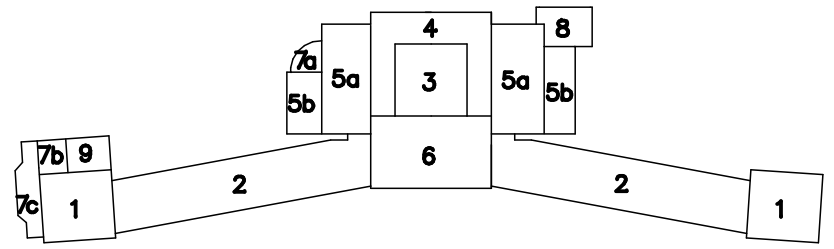

POZNÁMKA:

* Spádové klíny pro krytinu na horní straně světlíků /střecha 2/ budou provedeny ze spádového polystyrénu EPS 100S STABIL kotveného k bednění střešní roviny pomocí talířových hmoždinek
* Navé žlaby budou napojeny do stáv. dešť. svodů
* Nové klempířské výrobky CU plech 0,55 mm /žlab, okapnice, oplech. atiky, světlíků apod./
* V rámci opravy je potřeba provést kontrolu veškerých dřevených prvků střechy vč. bednění /výměna cca 40%/ v případě požkození provést jejich náhradu stáv. dřevěné konstrukce impregnovat fungicidním nátěrem, ev. nástřikem např. BOCHEMIT QB
* Střecha bude odvětrána
* Detailní řez světlíkem viz výkr. D.1.1.b.10.
* Detailní řezy A, B viz výkr. D.1.1.b.11.

Ved.projektant :	Zodp.projektant :	Vypracoval :	Kreslil :
Ing. Beránek	Ing. Beránek	P. Škola	

Projekční a inženýrská kancelář pro pozemní stavby
HBH atelier s.r.o.
Letkovská 5, Plzeň 326 00
tel./fax : 377 441 072, 377 441 106
email : hbhing@seznam.cz

Akce : Rekonstrukce a opravy střešního pláště
Galerie umění Karlovy Vary č.p. 1215,
Goethova stezka 6

Investor : Statutární město Karlovy Vary
Moskevská 2035/21, Karlovy Vary

Obsah : **ŘEZ A–A – STÁV. + NAVRH. STAV**

Místo :	K.Vary
Stupeň PD :	DSP
Datum :	05/2013
Číslo akce :	1321
Měřítko : 1:50	Číslo výkresu : D.1.1.b.3.