




DETAIL A 1:10
STAV. STAV

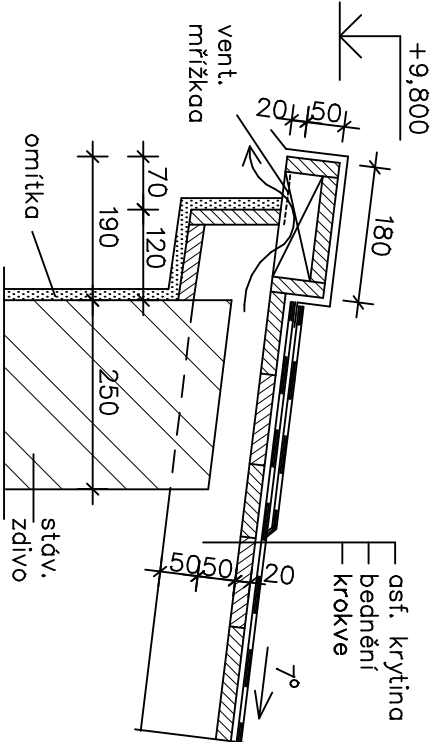

DETAIL A 1:10
NAVRH.. STAV

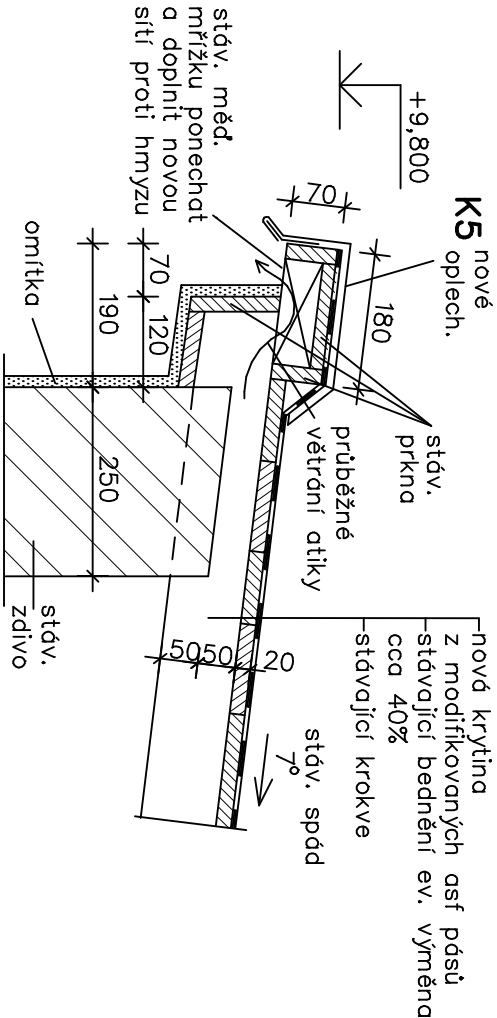

DETAIL B 1:10
STAV. STAV

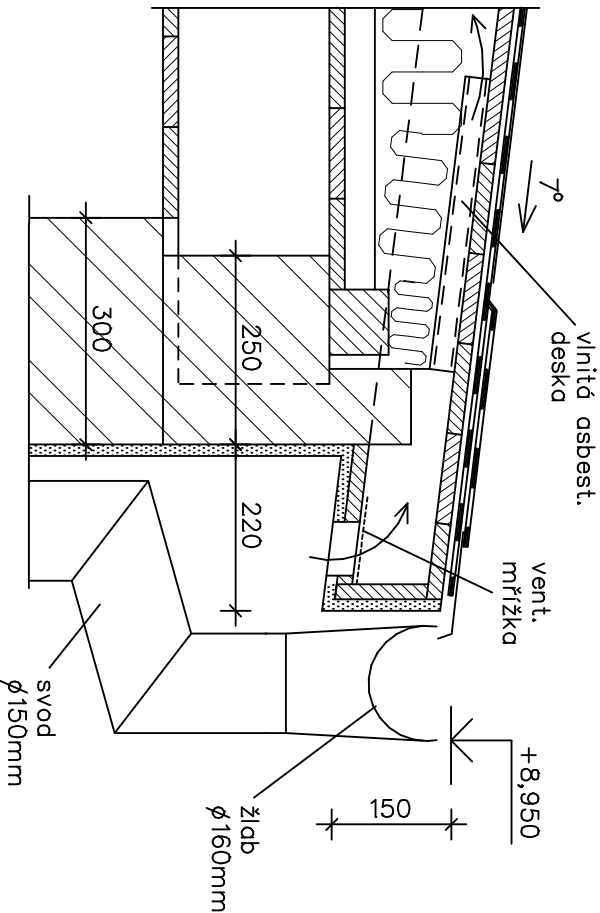

DETAIL B 1:10
NAVRH.. STAV




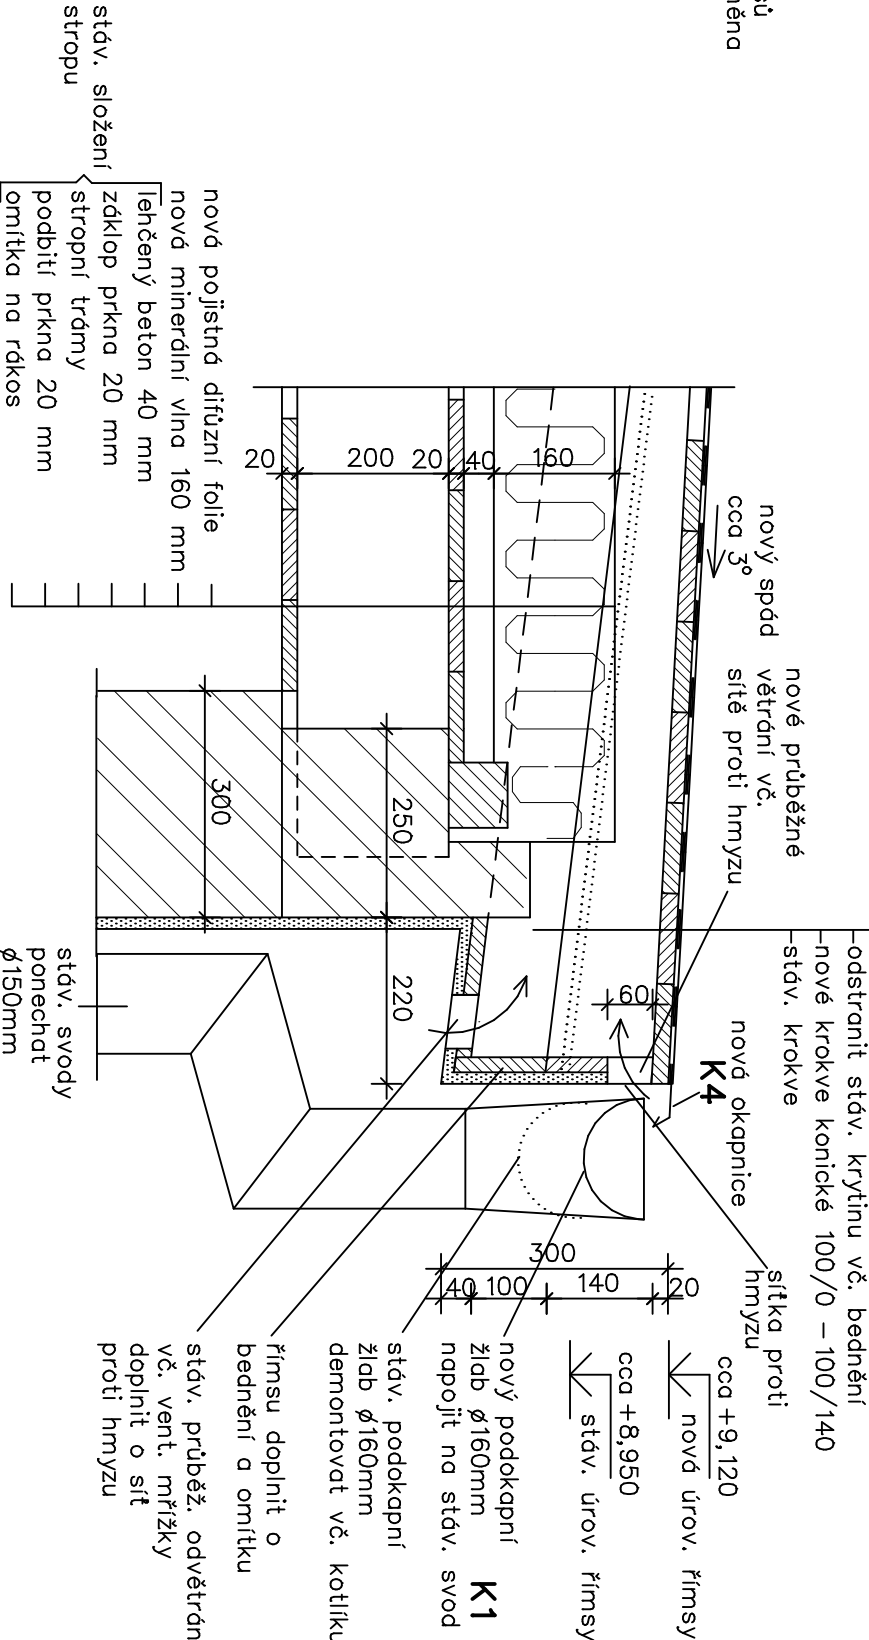


SCHÉMA ČLENĚNÍ STŘECHY OBJEKTU

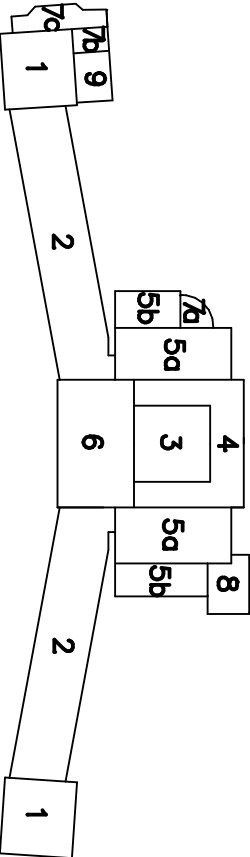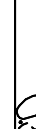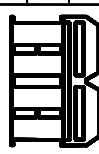

POZNÁMKA:

Jedná se o detaily střechy ②

Ved.projektant :		Zodp.projektant :	Vypracoval :	Kreslil :
Ing. Berdnek		Ing. Berdnek	P. Škola	
				
Akce : Rekonstrukce a opravy střešního pláště Galerie umění Karlovy Vary č.p. 1215, Goethova stezka 6				
<div><div>Projekt a inženýrská kancelář pro pozemní stavby Hrbáček atelier s.r.o. Letkovská 5, Pízeň 326 00 tel./fax : 377 441 072, 377 441 106 email : hrbahing@seznam.cz</div></div>				
Investor :		Místo:		
Statutární město Karlovy Vary		Karlovy Vary		
Moskevská 2035/21, Karlovy Vary		DPS		
		Datum:		
		06/2013		
Obsah :		Číslo akce:		1321
DETAIL A, B –		Měřítko:		1:10
STAV. + NAVRH. STAV				Číslo výkresu:
				D.1.1.b.11.