PŮDORYS 1: 100

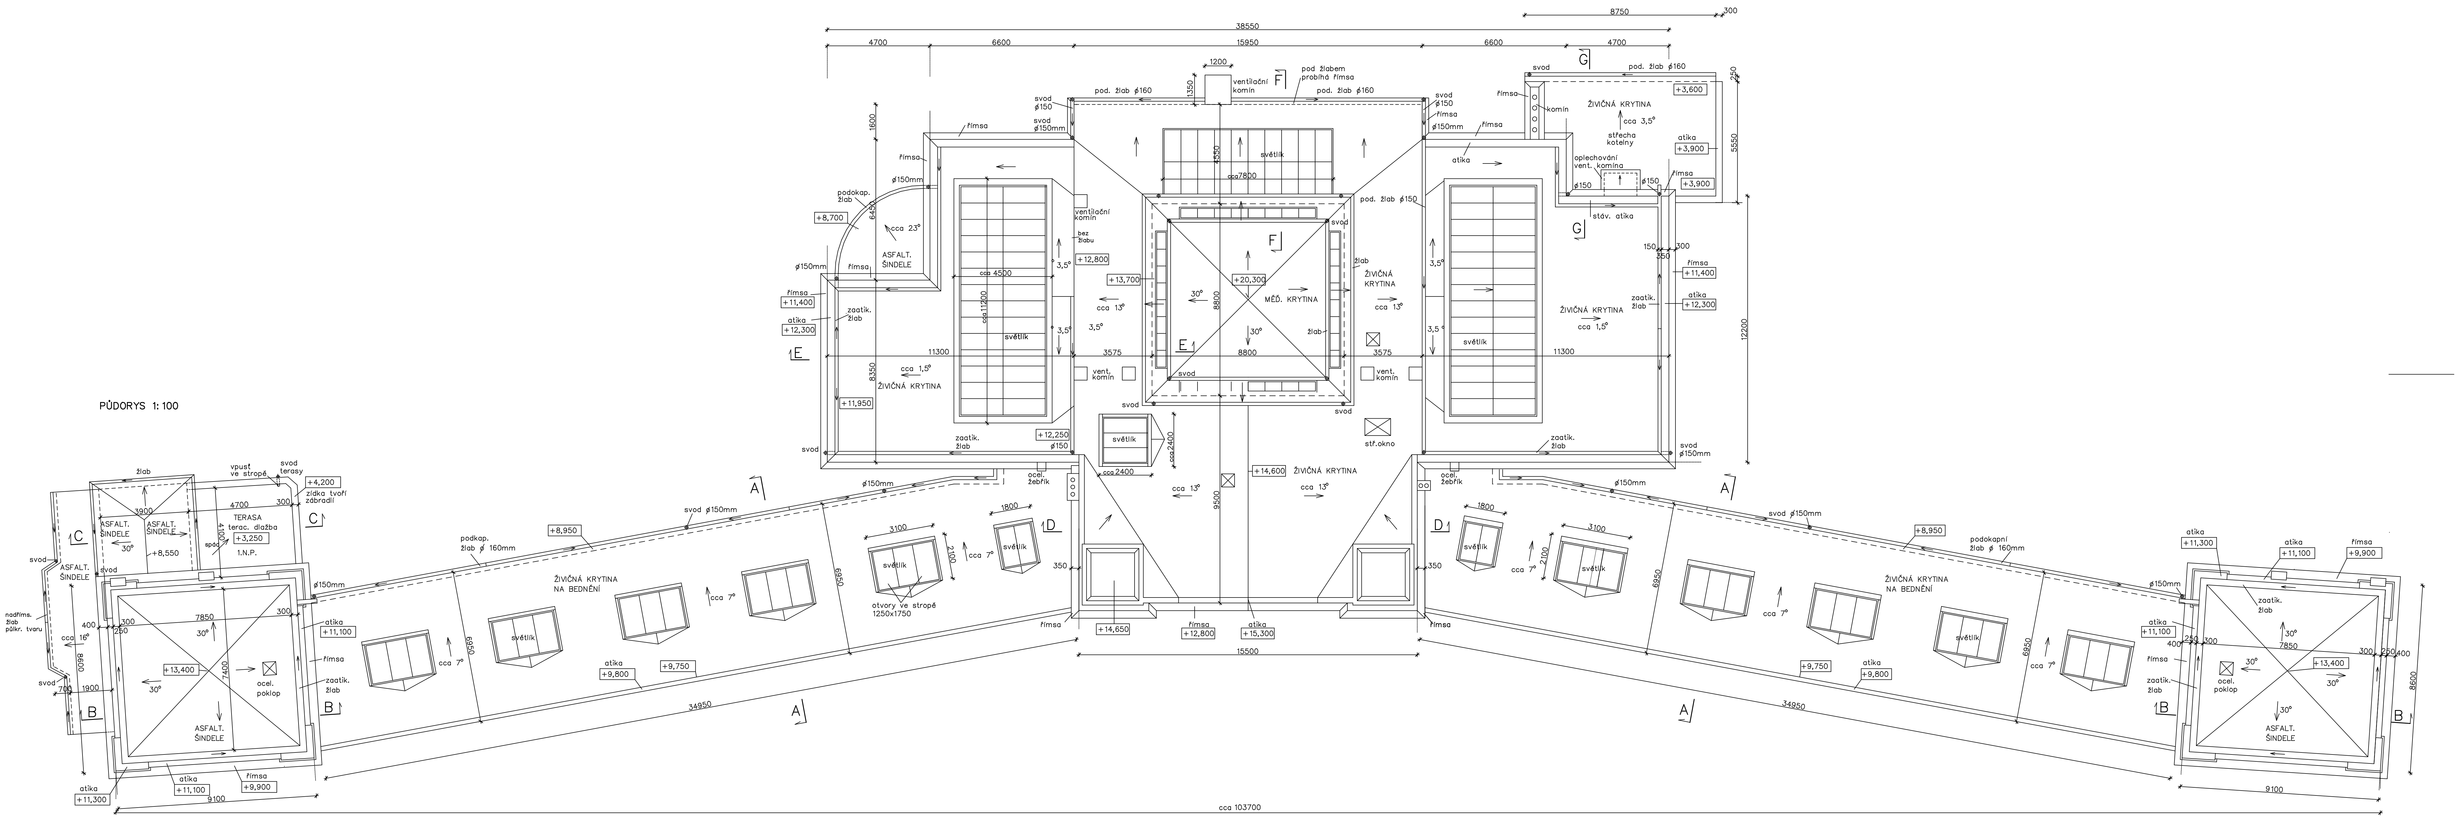

SCHÉMA ČLENĚNÍ STŘECHY OBJEKTU

/ČLENĚNÍ POL. 1–9 VIZ ODBORNÉ POSOUZENÍ ATELIÉR DEK/

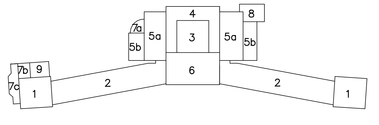

Ved.projektant : Ing. Beránek	Zodp.projektant : Ing. Beránek	Vypracoval : P. Škoda	Kreslil :

Akce : Rekonstrukce a opravy střešního pláště Galerie umění Karlovy Vary č.p. 1215, Goethova stezka 6

Investor : Statutární město Karlovy Vary, Moskevská 2035/21, Karlovy Vary

Obsah : PŮDORYS STŘECHY – STÁV. STAV

Projekční a inženýrská kancelář pro pozemní stavby
HBH atelier s.r.o.
Lešanská 5, Plzeň 326 00
tel./fax : 377 441 075, 377 441 106
email : hbh@seznam.cz

Místo :	K.Vary
Stupeň PD :	DSP
Datum :	05/2013
Číslo akce :	1321
Měřítko : 1: 100	Číslo výkresu : D.1.1.b.1.