
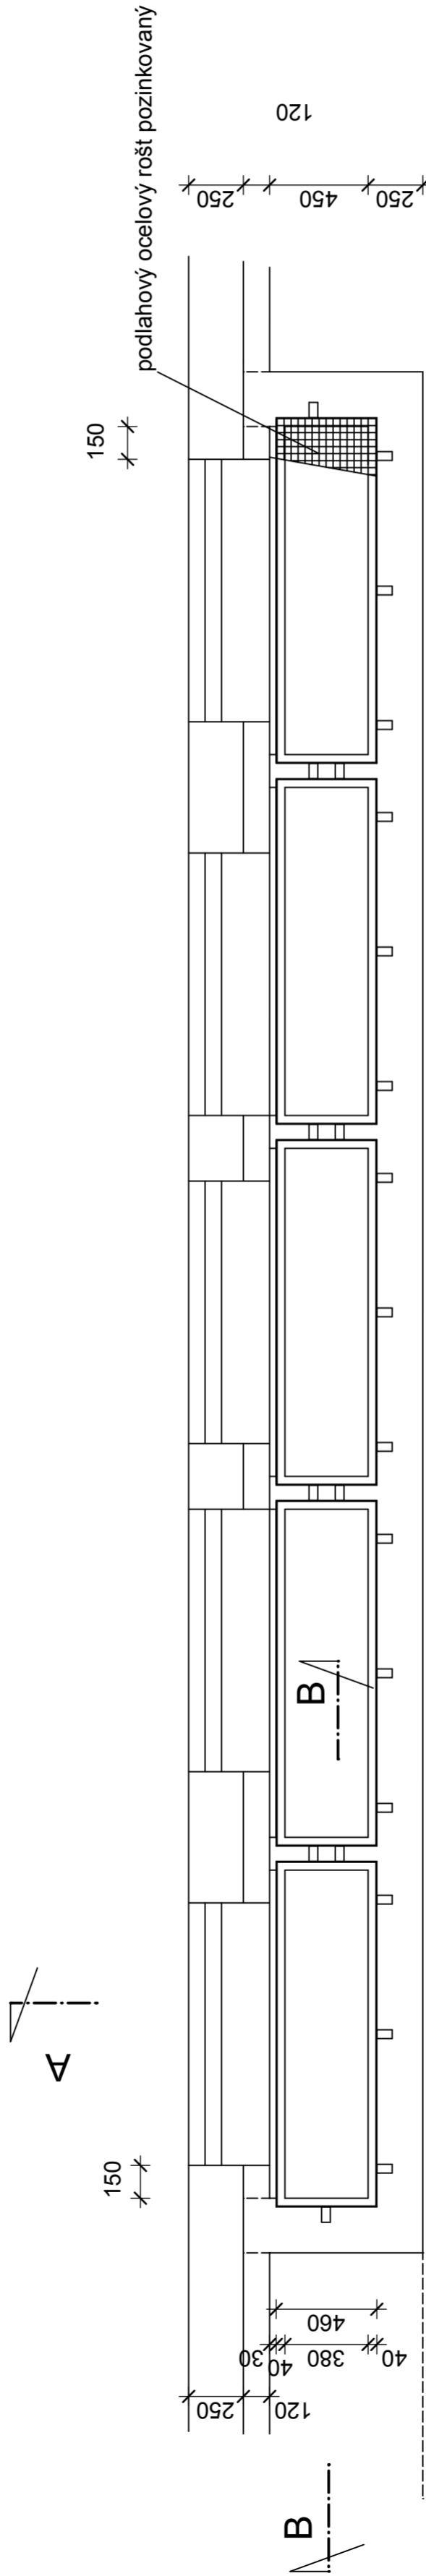


Půdorys anglických dvorů 1:25

Řez A-A 1:25

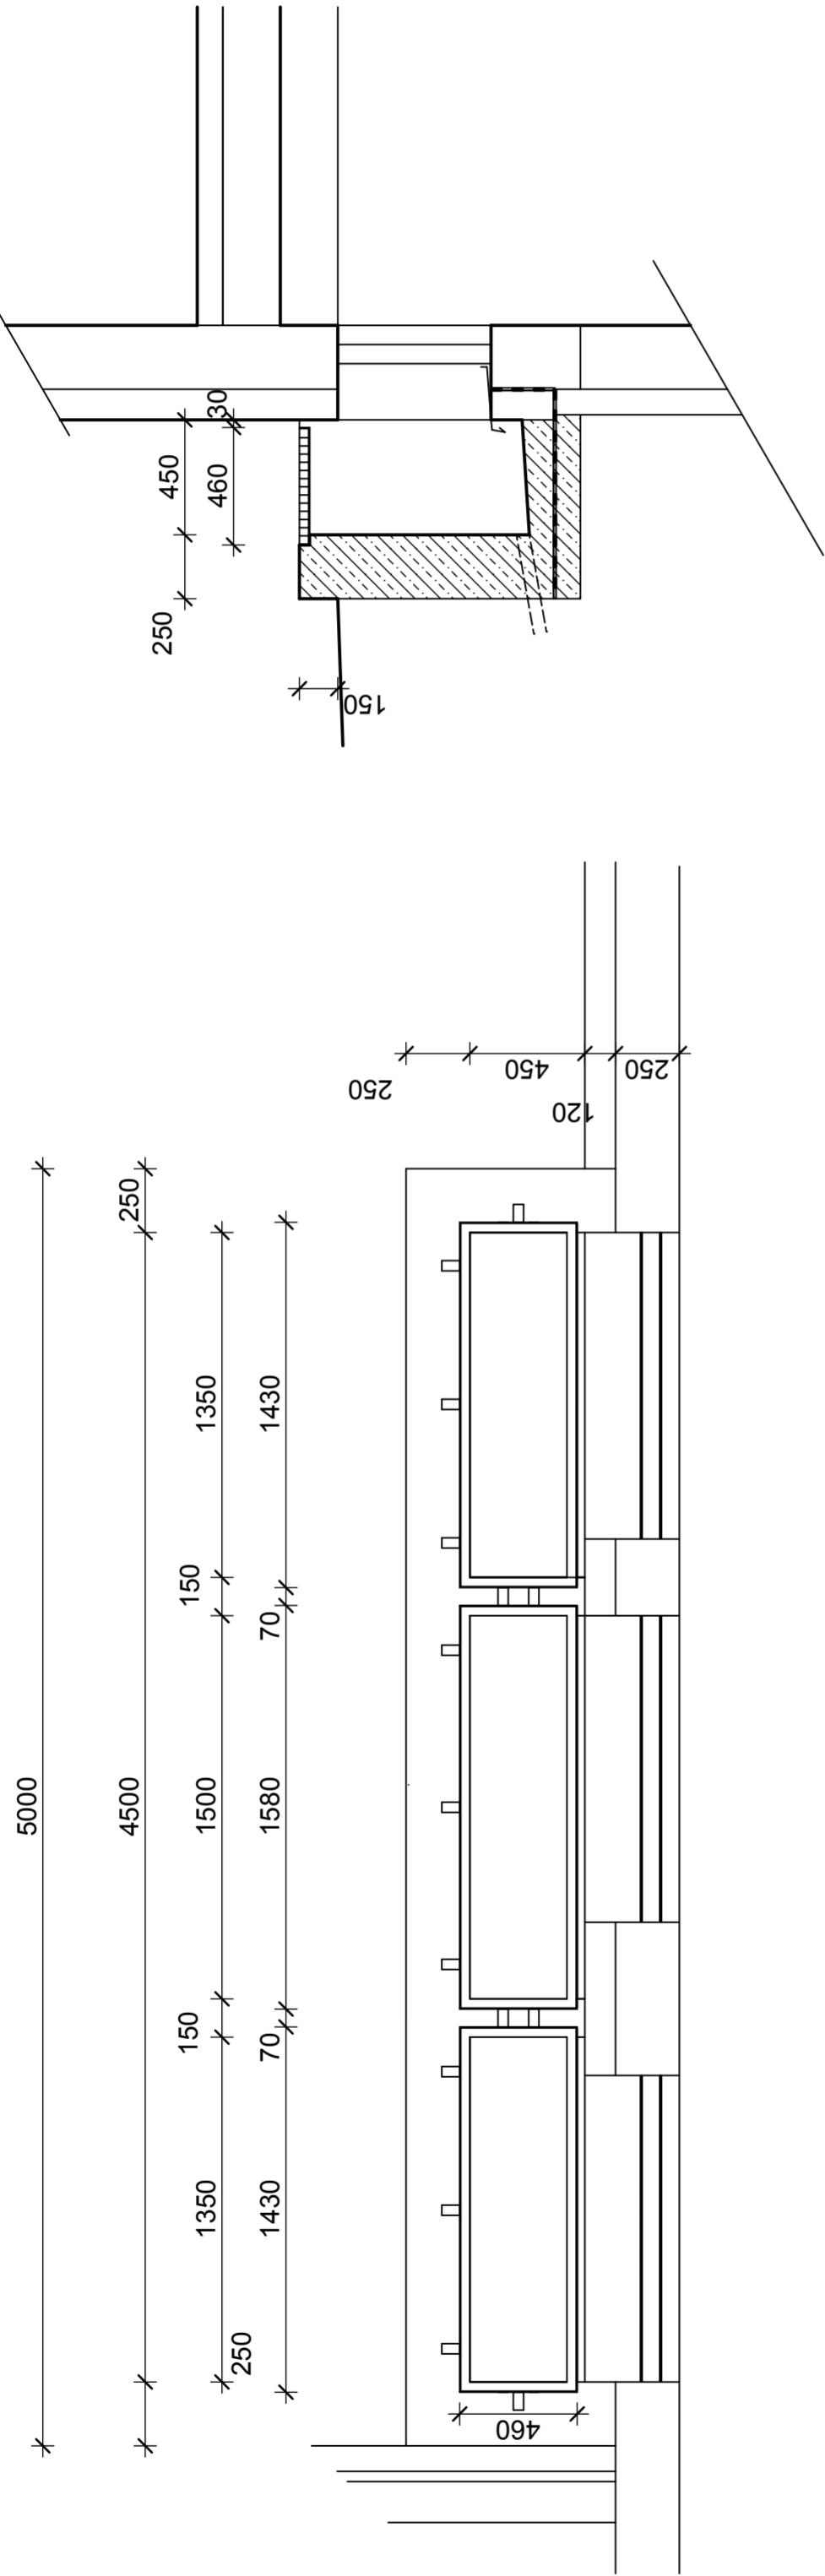


Výpis materiálu:

L 40/40/4	- celkem 27,9 m	2,42kg /bm	67,52 kg
pl. 100/40/4	- celkem 4 m	1,256 kg/ bm	5,03 kg

Do světlého otvoru vymezeného L profilem budou osazeny ocelové podlahové rošty, zároveň pozinkované Na základě požadavku správce budovy, budou rošty přivařeny pevně k rámu (z důvodu krádeží)

Řez B-B 1:5

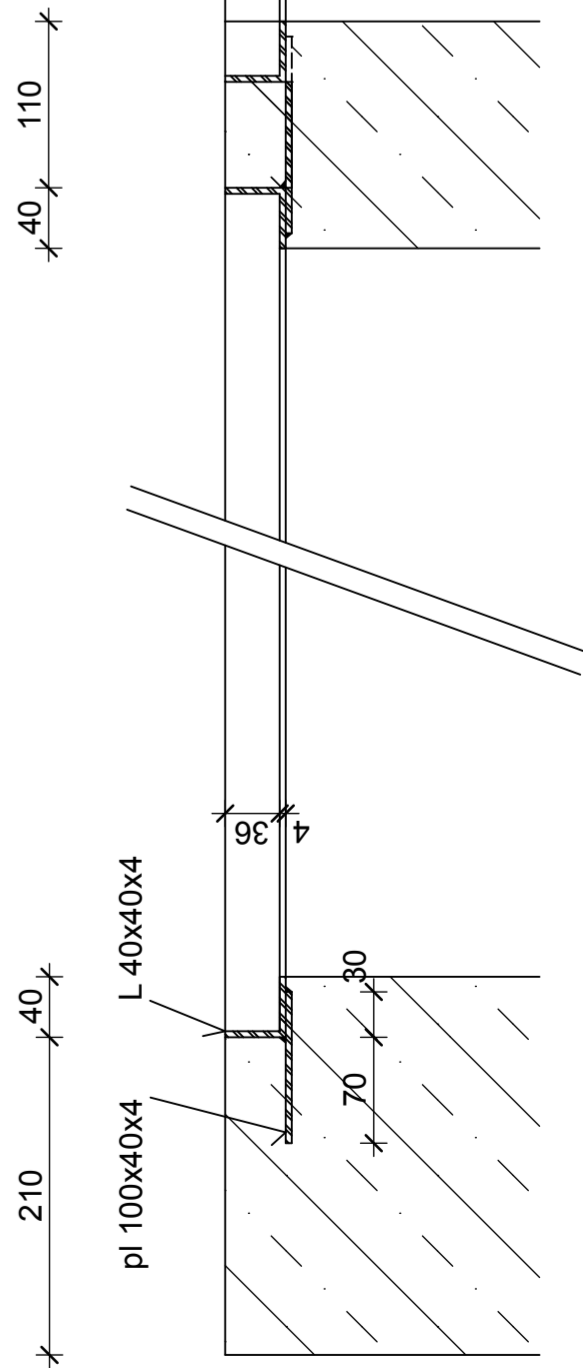

Hlavní investiční projekt:	Ing.arch. Helena Ruseva
Zodpovědný projektant:	Ing.arch. Helena Ruseva
Vypracoval:	Ing.arch. Helena Ruseva
Odeslal:	Karlovy Vary
Kraj:	Karlovarský
Objednatel:	Statutární město K.Vary, Moskevská 1, 361 20 Karlovy Vary
Název díla:	Modernizace objektu Školní 742, Karlovy Vary, včetně opatření ke snížení energetické náročnosti
Datum:	06/2013
Systém:	projekt
Jednotka:	306/35/13
Měřítko:	C. výřez:
	1:25 1:5
Anglické dvorky - výplně otvorů	