


Základy

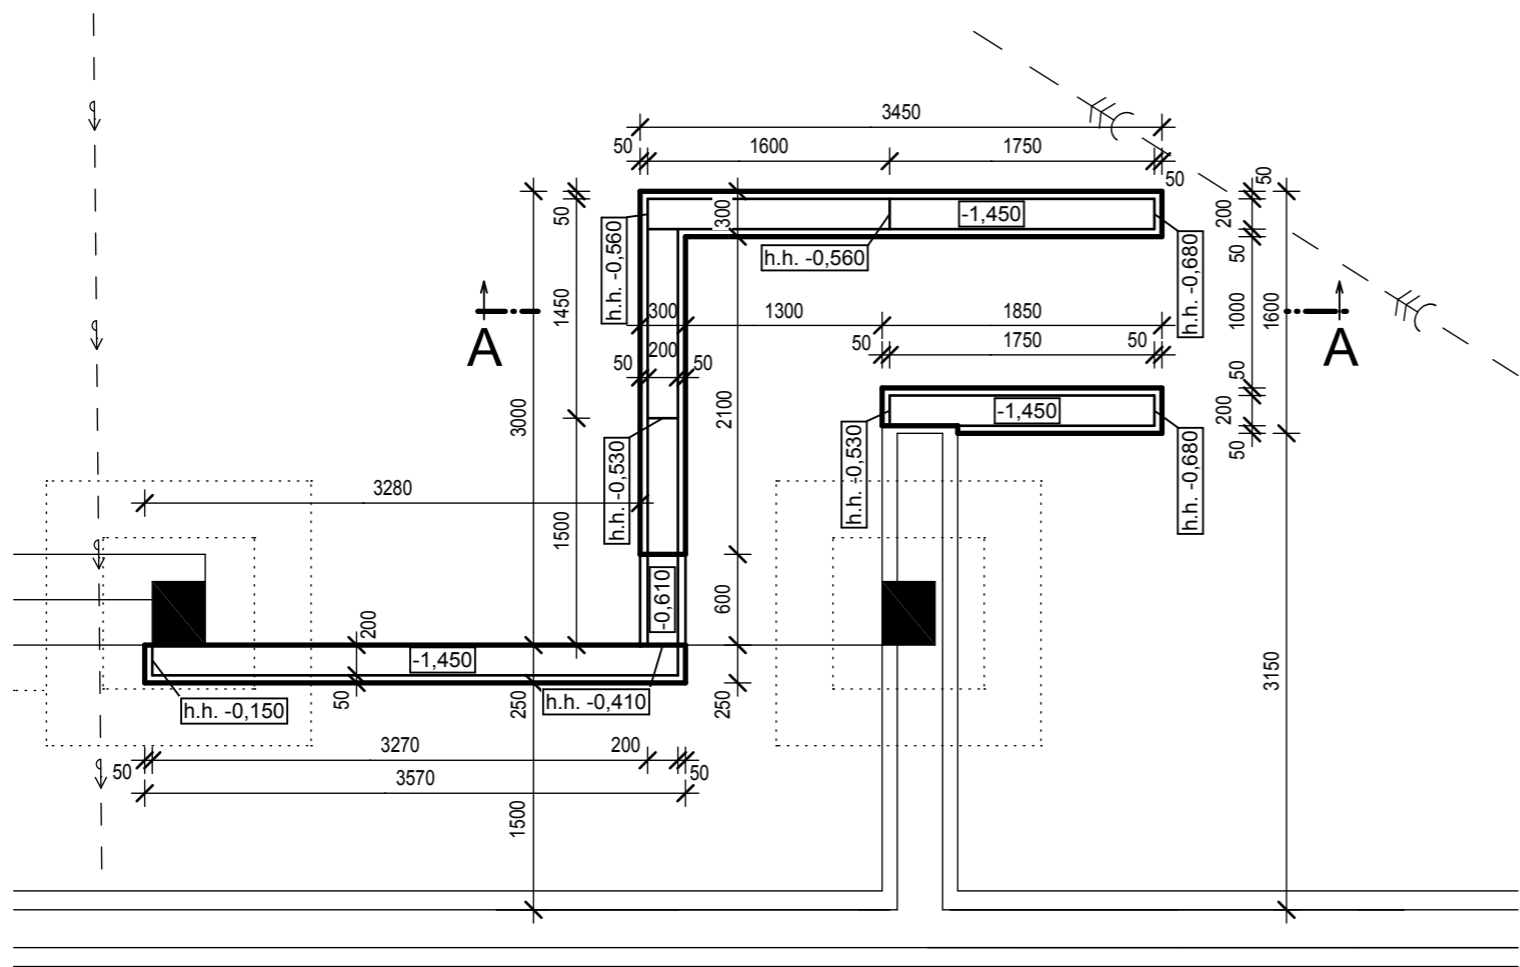

Pozn.
Do základů vložit k provázání
svisle 2x Kari síť 150x150x6

Legenda

- Stávající konstrukce
- ŽLB skelet

Hlavní inženýr projektu : Ing.arch. Helena Ruseva			KV-SVISS, s.r.o. Závodu míru 579 360 17 Karlovy Vary Tel., fax. 353 561 698	
Zodpovědný projektant : Ing.arch. Helena Ruseva				
Výpracoval: Ing.arch. Helena Ruseva				
Obec : Karlovy Vary				
Kraj : Karlovarský				
Objednatel : Statutární město K.Vary, Moskevská 1, 361 20 Karlovy Vary				
ZUŠ Karlovy Vary, Školní 742 - výměna výplní otvorů a zateplení obvod. pláště		Datum : 07/2013		Paré č. :
		Stupeň : projekt		
		Zakázka : 306/35/13		
Rampa - základy		Měř. :	Č. výkr. :	
		1:50	14	