Půdorys II.NP

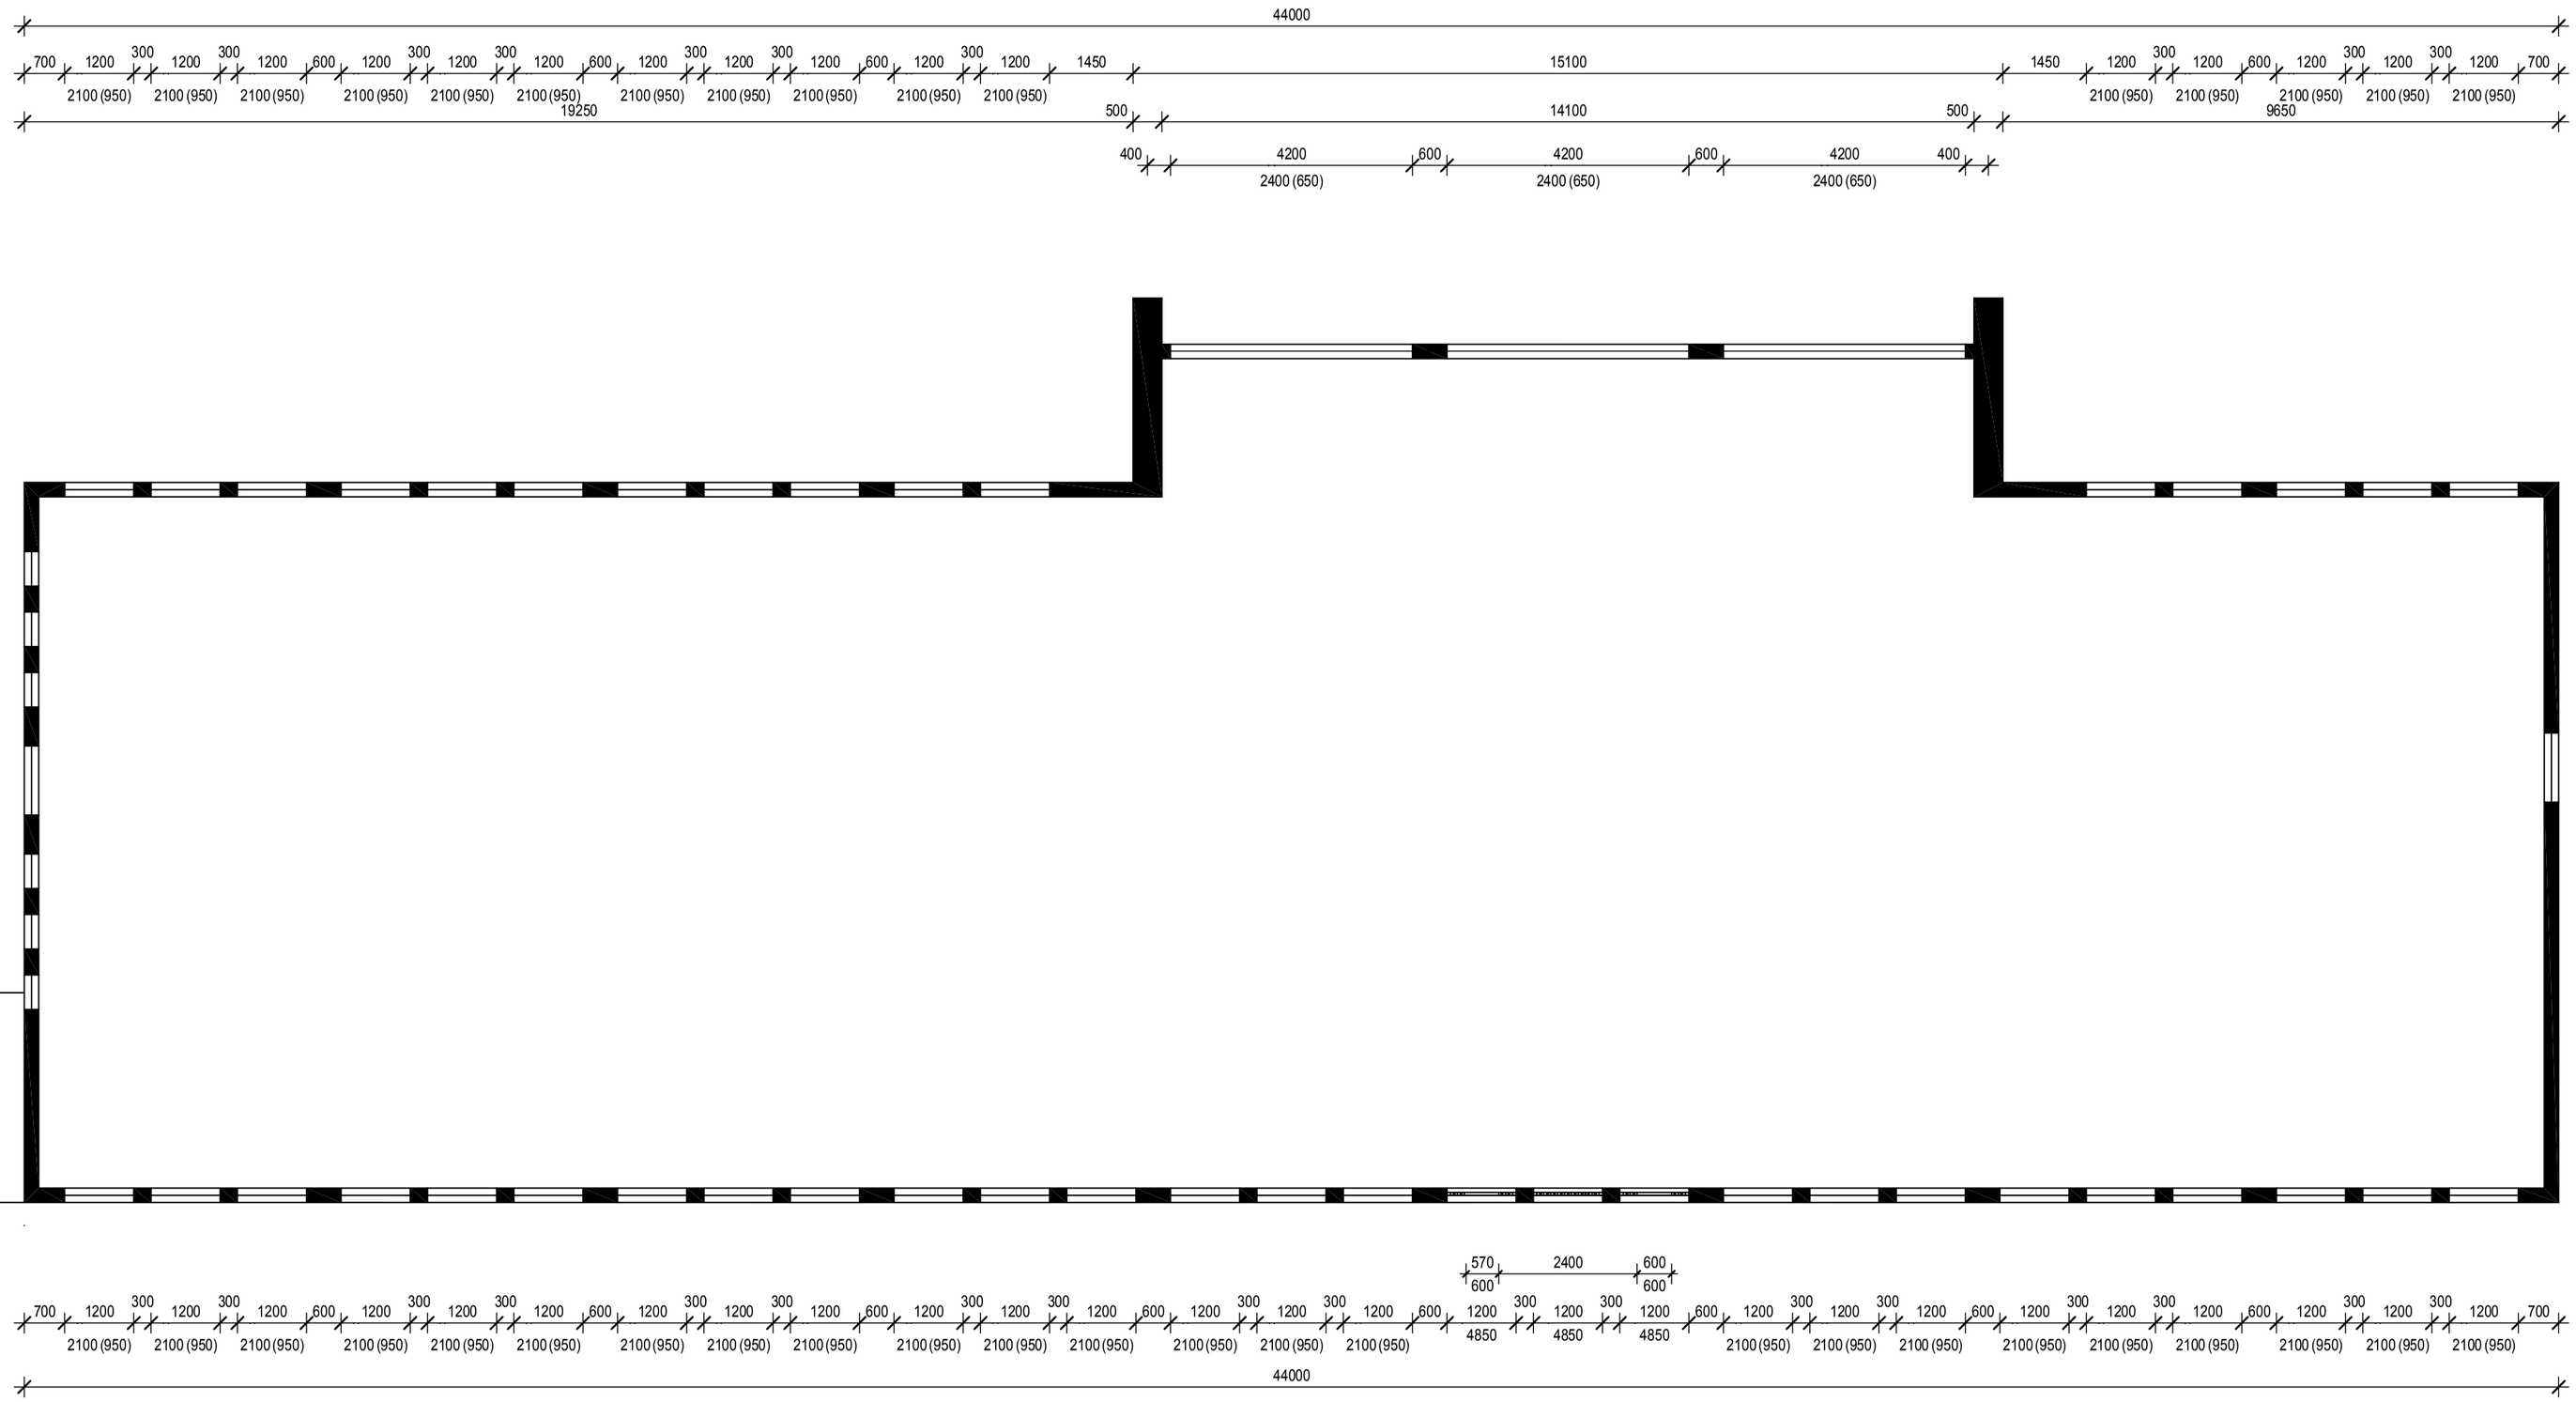

Hlavní inženýr projektu :	Ing.arch. Helena Ruseva		**KV-SVISS, s.r.o.** Závodu míru 579 360 17 Karlovy Vary Tel., fax. 353 561 698
Zodpovědný projektant :	Ing.arch. Helena Ruseva		
Vypracoval:	Ing.arch. Helena Ruseva		
Obec :	Karlovy Vary		
Kraj :	Karlovarský		
Objednatel :	Statutární město K.Vary, Moskevská 1, 361 20 Karlovy Vary		
Název akce: **Modernizace objektu Školní 742, Karlovy Vary, včetně opatření ke snížení energetické náročnosti**		Datum : 06/2013 Stupeň : projekt Zakázka : 306/35/13	Parc. č. :
Půdorys obvodových konstrukcí II.NP - stav		Měř. : **1:100**	Č. výkr. : **6**