
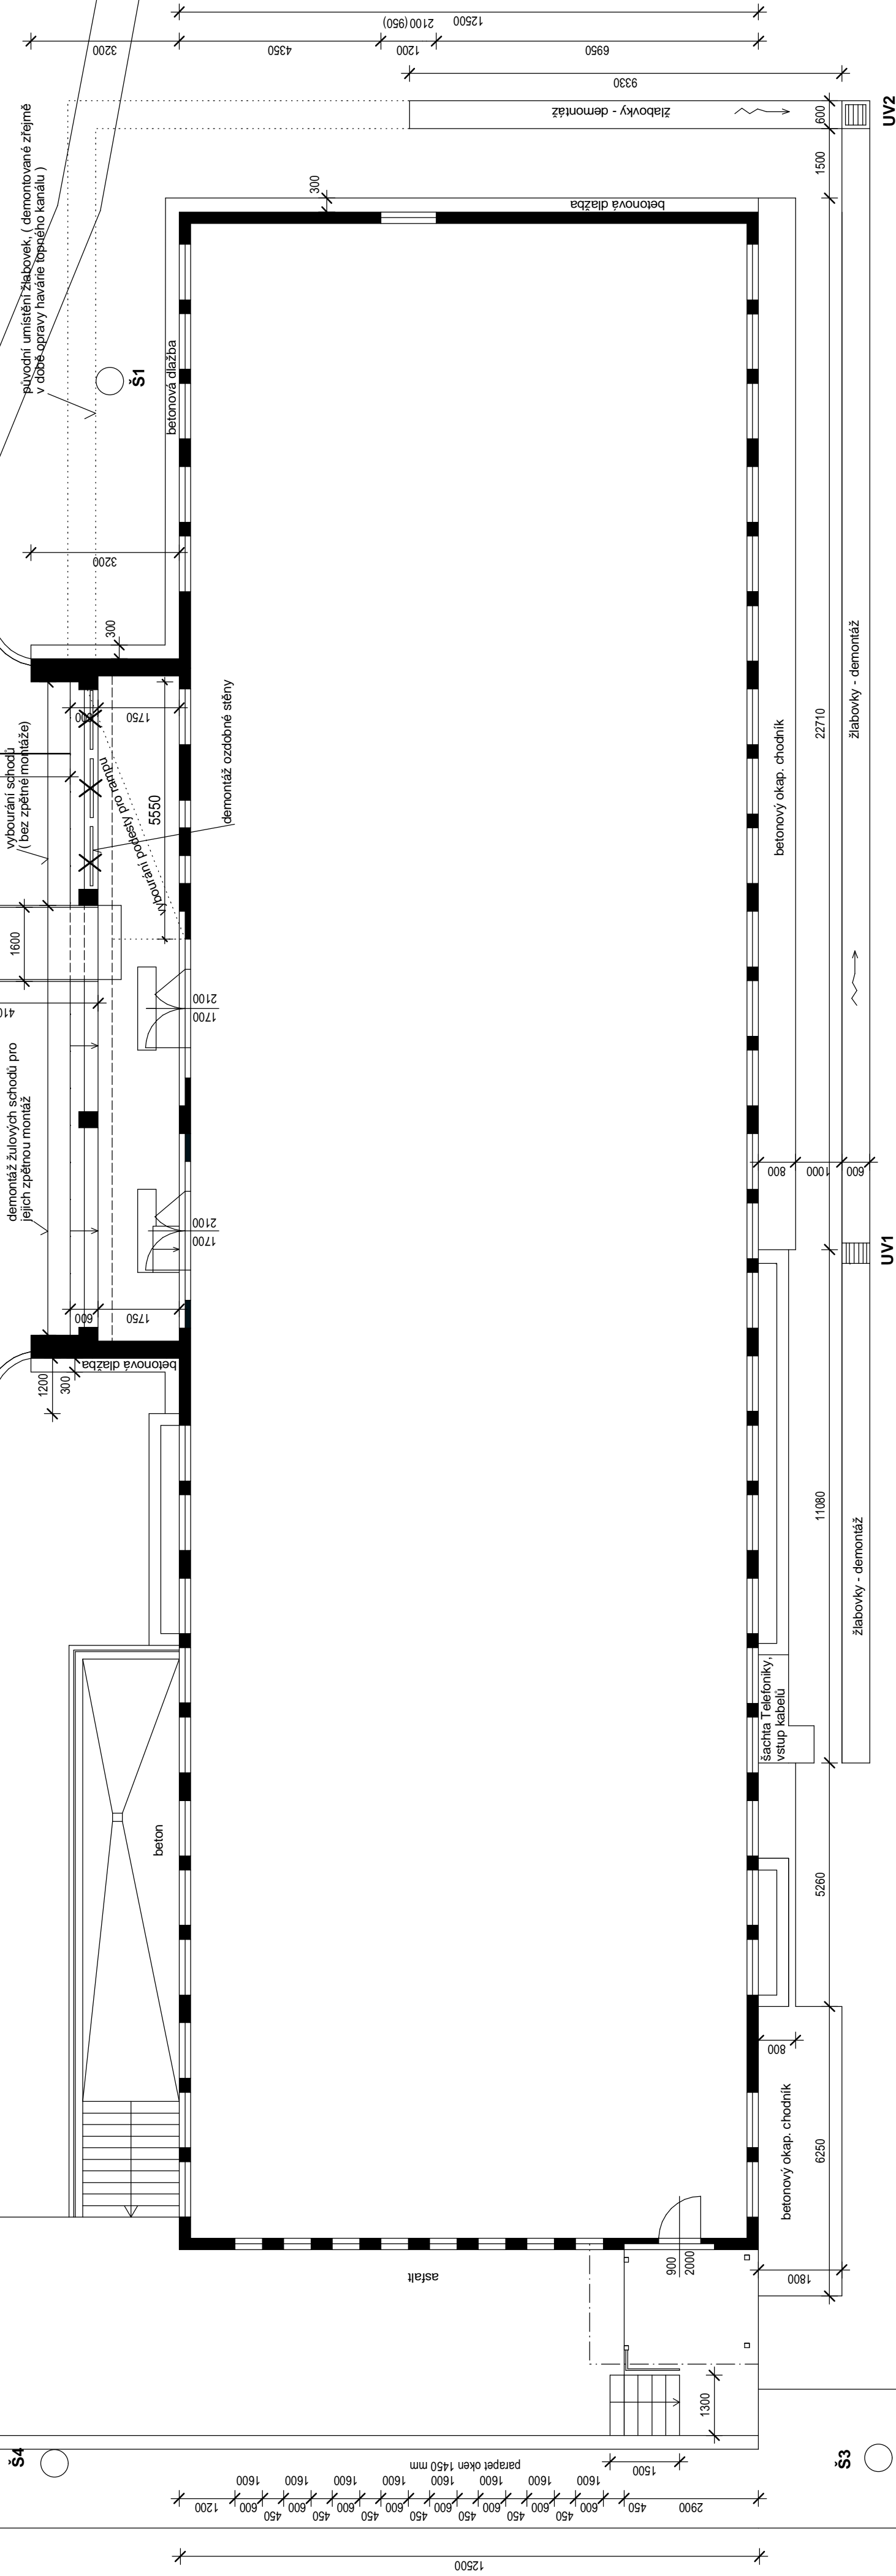
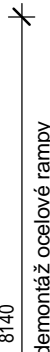


A circle with a shaded sector. The sector is formed by two radii and an arc. The angle between the two radii is approximately 60 degrees. The area of the sector is shaded black.

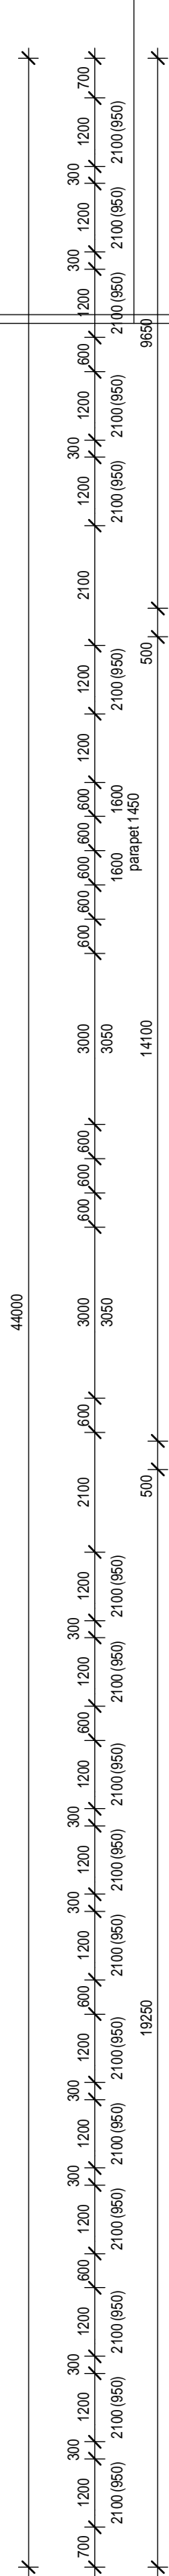

11

| | | |
|--|--|--|
| Hlavní inženýr projektu : | Ing.arch. Helena Ruseva | KV-SVISS, s.r.o. Závodu míru 579 360 17 Karlovy Vary Tel., fax. 353 561 698 |
| Zodpovědný projektant : | Ing.arch. Helena Ruseva | |
| Výpočet : | Ing.arch. Helena Ruseva | |
| Obec : | Karlovy Vary | |
| Kraj : | Karlovarský | |
| Objednatel : | Statutární město K.Vary, Moskevská 1, 361 20 Karlovy Vary | |
| Název díla | Datum : 06/2013 Stran : projekt Zázpis : 306/35/13 Měr : Č. výt. : 1:100 5 | |
| Modernizace objektu Školní 742, Karlovy Vary, včetně opatření ke snížení energetické náročnosti Půdorys obvodových konstrukcí I. NP- stav, bourání | | |