


VENKOVNÍ OSVĚTLENÍ AREÁLU“CZB”

AO–VE SPRÁVĚ UŽIVATELE AREÁLU  
NA STOŽÁRY BUDOU UMÍSTĚNY KAMERY CCTV, REPRODUKTORY OZVUČENÍ  
KABELAŽ SLABOPROUDŮ–V TRASÁCH AO  
RH–rozvodna hl.budovy

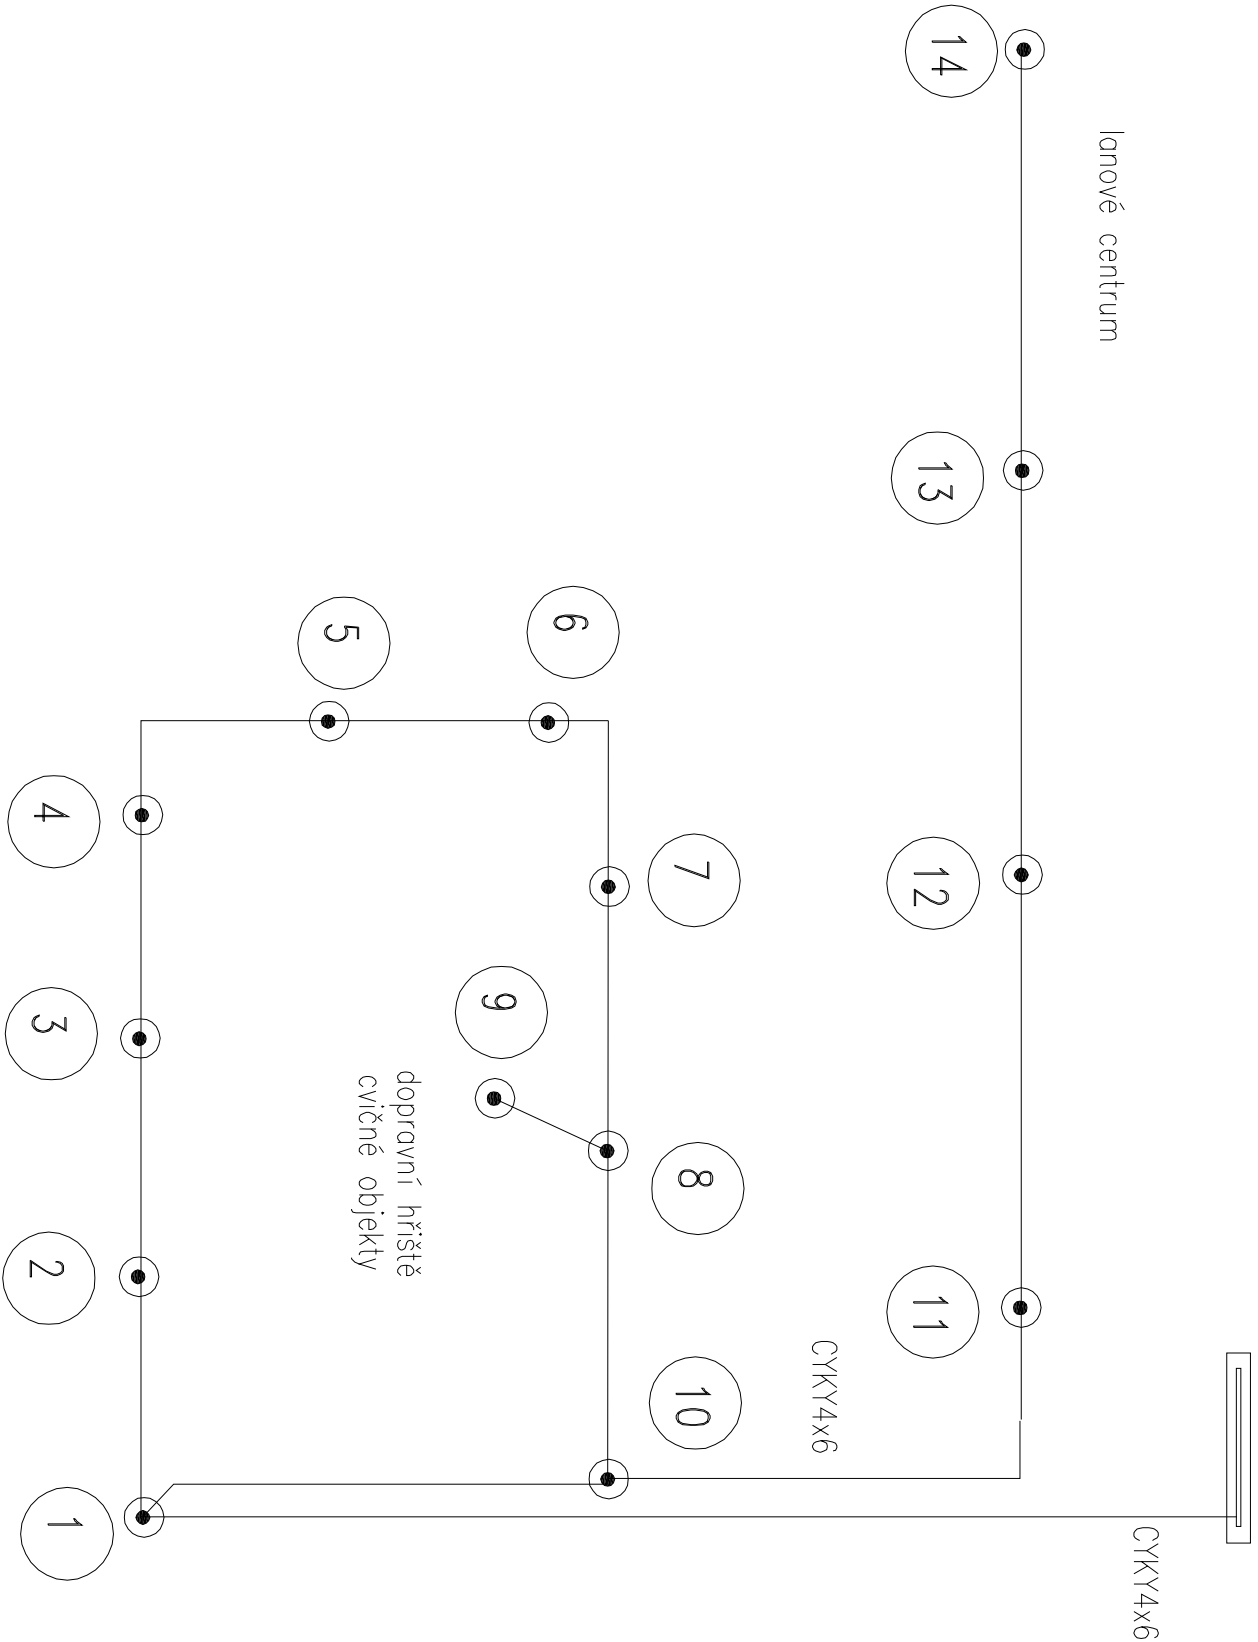

AREÁLOVÉ OSVĚTLENÍ: BODY 1 až 18

HLAVNÍ ARCHITEKT - autor		VYPRACOVAL		ZODP. PROJEKTANT	
Ing. arch. Milošlav Bokota		Ing. M. Kraus		Ing. M. Kraus	
INVESTOR		Statutární město Karlovy Vary, <b>MMKV, Moskevská 21, 361 20</b>			
PROJESE		zařízení silnoproudé a slaboproudé elektrotechniky			
"Centrum zdraví a bezpečí, Karlovy Vary"  <b>dokumentace pro stavební povolení</b>  SO 11 AREÁLOVÉ OSVĚTLENÍ VENKOVNÍ		bokota architekti  Ing. arch. Milošlav Bokota - autorizovaný architekt Česká 6, 360 18, Karlovy Vary  míl: bokota@ainy.cz.      tel: +420775995577			
		FORMÁT		-	
		DATUM		9 / 2013	
		STUPĚŇ		DPS	
Č. ZAKÁZKY		03-2013			
MĚŘÍTKO 1:500		Č. VÝKRESU D1.1.10/3			
výkres: SCHEMA AREÁLOVÉHO OSVĚTLENÍ					

bokota  
architekti  
Ing.arch.Milošlav Bokota–autorizovaný architekt  
České B. 360 18, Karlovy Vary  
máil: bokota@volny.cz, tel.: +420775995577