


VEŘEJNÉ OSVĚTLENÍ

VO – VE SPRÁVĚ MĚSTA K.VARY

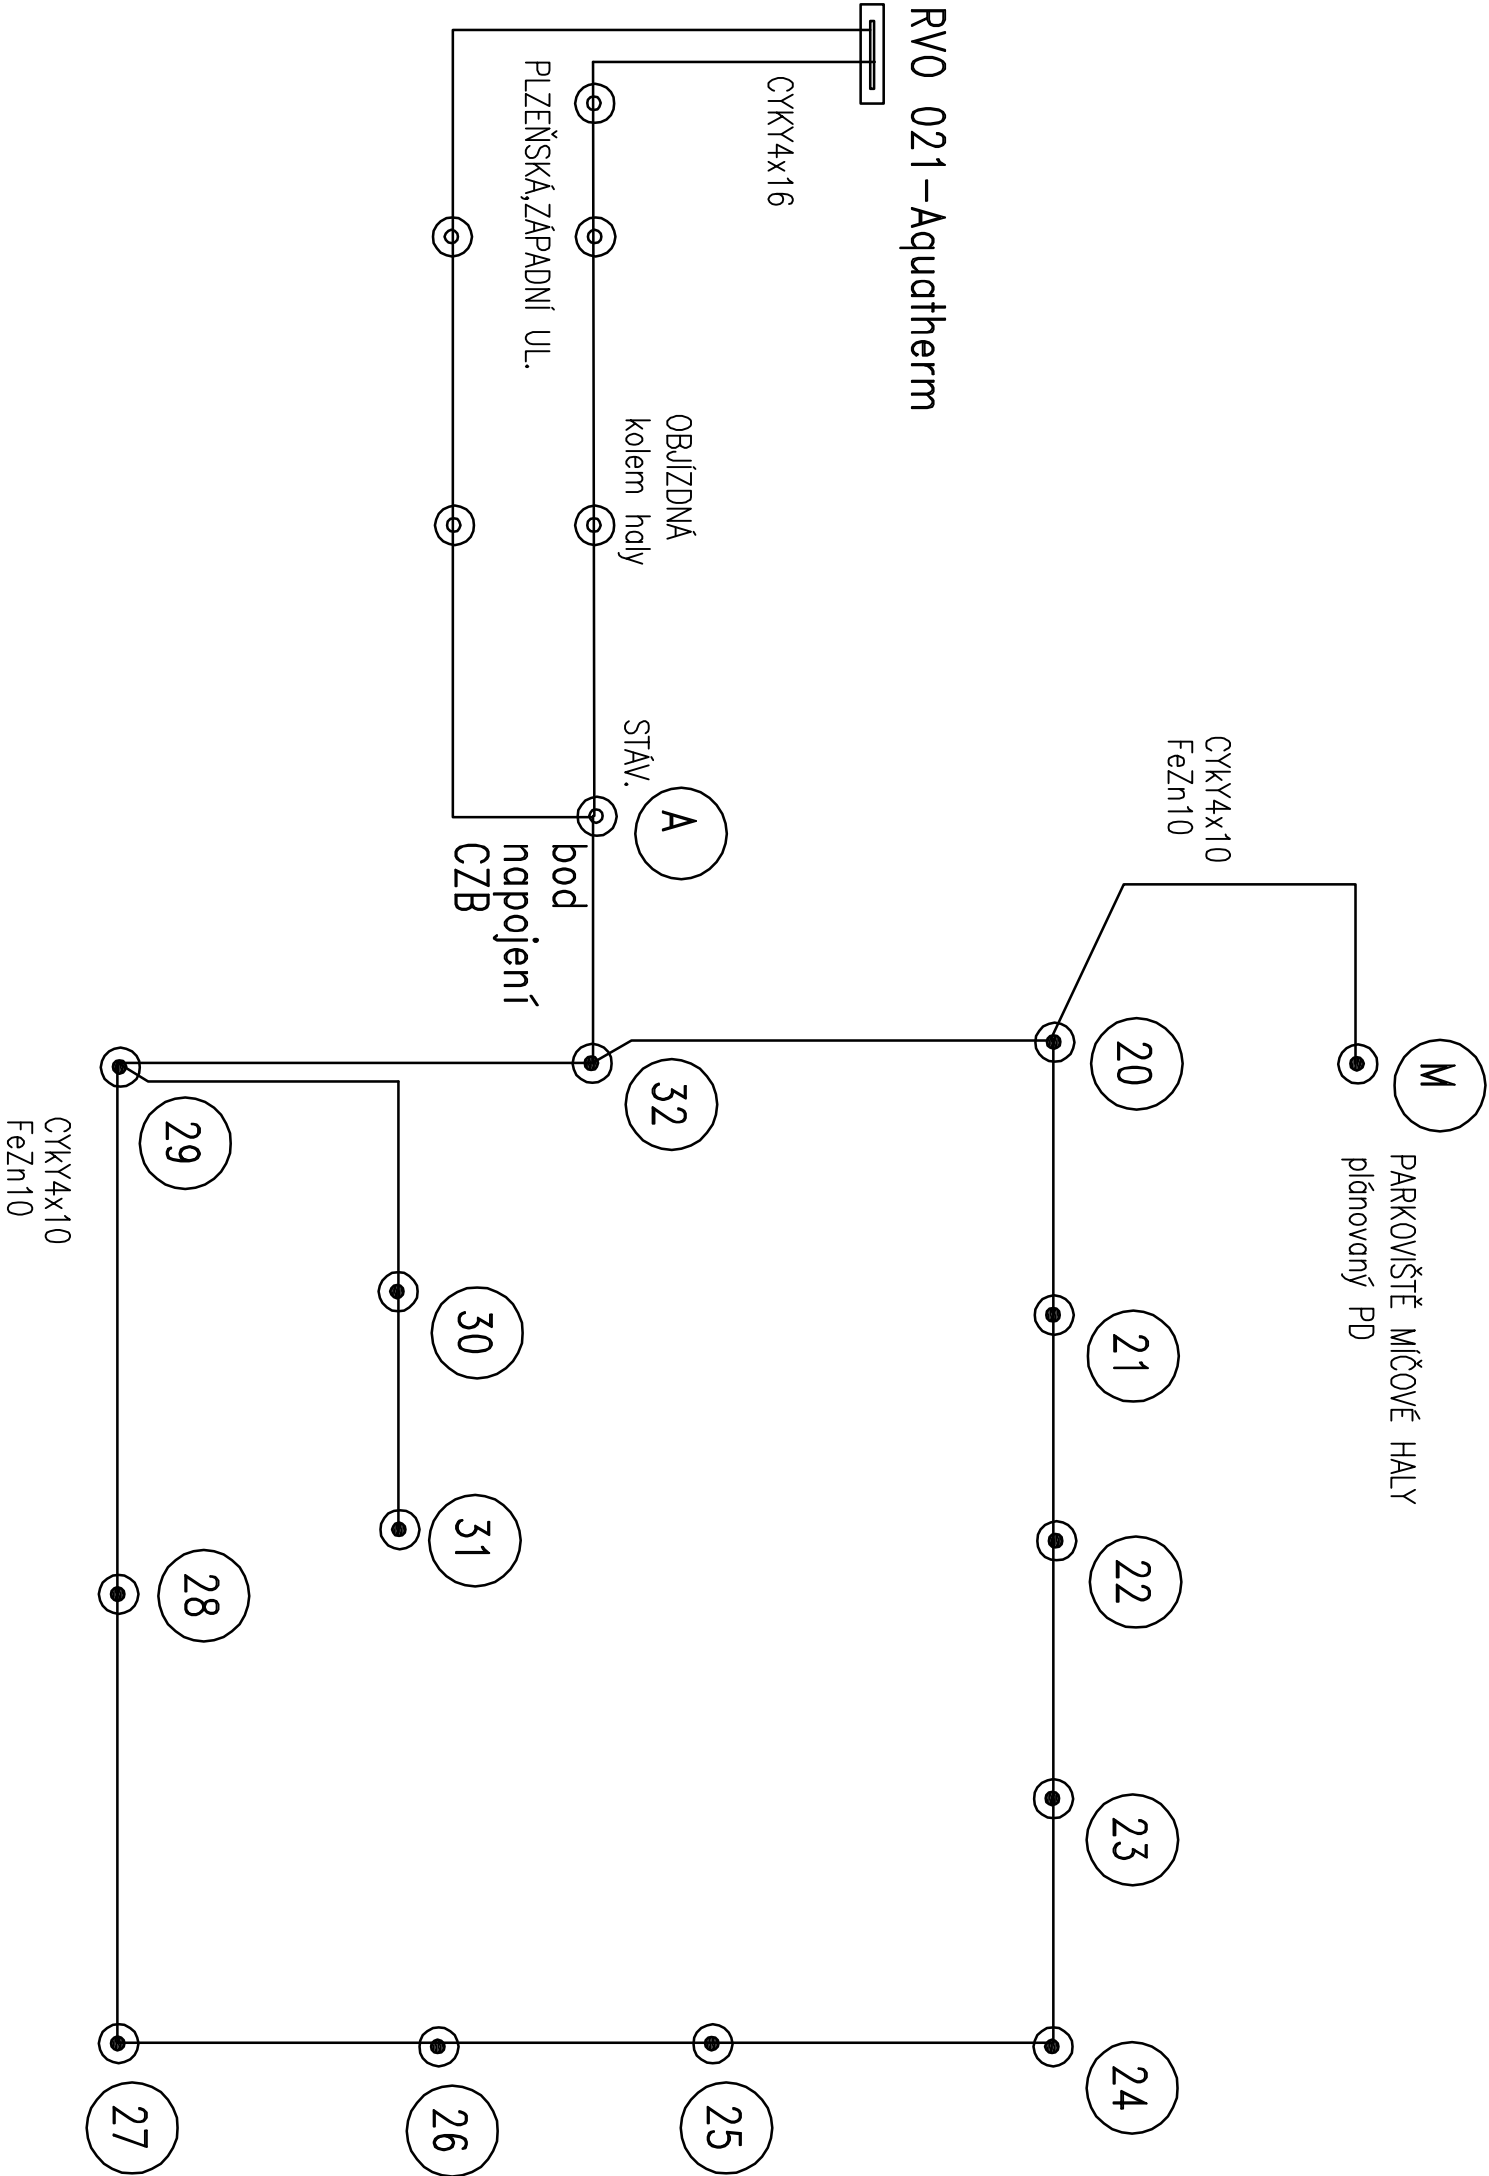

HLAVNÍ ARCHITEKT - autor		VYPRACOVAL		ZODP. PROJEKTANT				
Ing. arch. Milošlav Bokota		Ing. M. Kraus		Ing. M. Kraus				
INVESTOR		Statutární město Karlovy Vary, MMKV, Moskevská 21, 361 20						
PROFESE		zařízení silnoproudé a slaboproudé elektrotechniky						
"Centrum zdraví a bezpečí, Karlovy Vary" dokumentace pro stavební povolení SO 12 VEŘEJNÉ OSVĚTLENÍ						bokota architekti		
						Ing. arch. Milošlav Bokota - autorizovaný architekt Česká 6, 360 18, Karlovy Vary		
						mail: bokota@volny.cz, tel.: +420775995577		
výkres: SCHEMA VEŘEJNÉHO OSVĚTLENÍ						FORMÁT		-
						DATUM		4 / 2013
						STUPĚŇ		DSP
						Č. ZAKÁZKY		03-2013
MĚŘÍTKO						Č. VÝKRESU		
						D1.1.11/3		