


ŘEZ 2

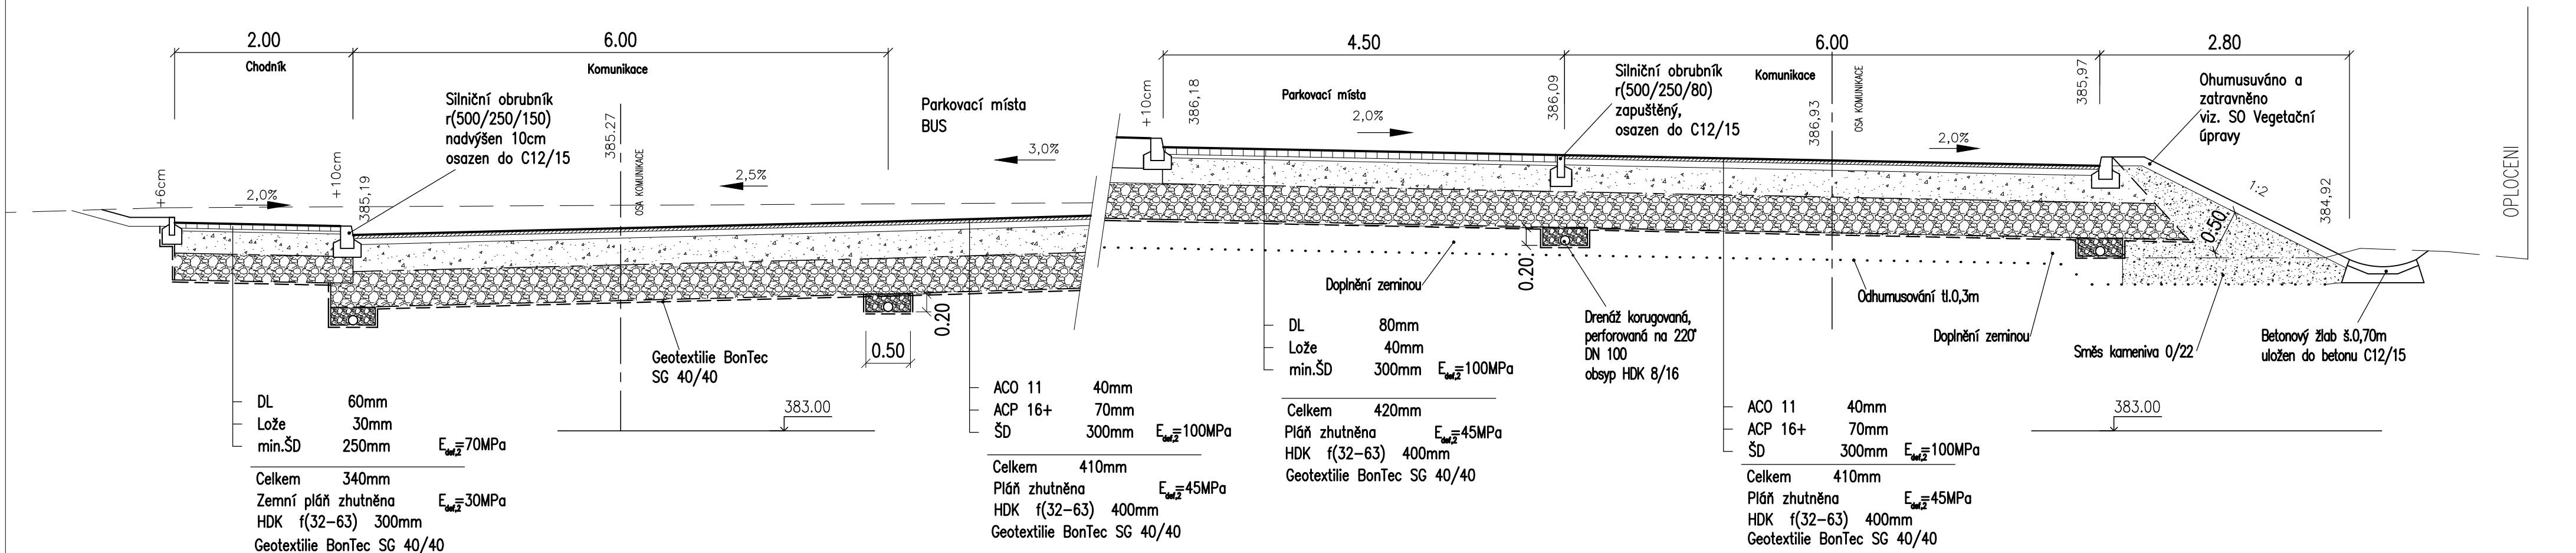

POZNÁMKA

Kótováno je v m.

_před zahájením provádění, musí být jednotlivé odstíny barev, povrchy, materiály, atd... znovu odsouhlaseny architektem a investorem.
 _pozor! všechny uvedené míry je nutné znovu ověřit přímo na stavbě
 (provést podrobné měření při provádění stavby).
 _všechny jmenovité uvedené typy materiálů a zařízení představují minimálně požadovaný standard.
 uvedené výrobky lze zaměnit za stejně kvalitní nebo kvalitnější.

LEGENDA ČAR

_____	Kryt komunikace
_____ - _____	Zemní pláň
_____ - _____ - _____	Stávající terén
_____ - _____ - _____ - _____	HTÚ
_____	Upravený terén
.....	Odstranění humusu

HLAVNÍ ARCHITEKT- autor		VYPRACOVAL	ZODP.PROJEKTANT	<div>bokota architekti</div> <div>Ing. arch. Miloslav Bokota - autorizovaný architekt ČKA 02561 Česká 6, 360 18, Karlovy Vary</div> <div>mail: bokota@volny.cz, tel.:+420775995577</div>	
Ing. arch. Miloslav Bokota		Ing. J. Vít	Ing. J. Vít		
INVESTOR	Statutární město Karlovy Vary , MMKV, Moskevská 21, 361 20				
PROFESE	D.1.3 - dopravní stavby				
<div>"Centrum zdraví a bezpečí, Karlovy Vary"</div> <div>dokumentace pro provedení stavby</div> <div>SO 04 - KOMUNIKACE A ZPEVNĚNÉ PLOCHY</div>				FORMÁT	3xA4
				DATUM	9 / 2013
				STUPEŇ	DPS
				Č. ZAKÁZKY	03-2013
výkres: Vzorový řez 2				MĚŘÍTKO 1:50	Č. VÝKRESU D.1.3-10 /SO04