DEŠŤOVÁ KANALIZACE do ORL
POLYPROPYLEN PP UR2 DIN16961 – DN200 – 44,10 m

DEŠŤOVÁ KANALIZACE "D1"
POLYPROPYLEN PP UR2 DIN16961 – DN250 – 174,00 m

DEŠŤOVÁ KANALIZACE "D1–a"
POLYPROPYLEN PP UR2 DIN16961 – DN250 – 84,30 m

PŘIPOJENÍ OBJEKTŮ CZB :
POLYPROPYLEN PP UR2 DIN16961 – DN150 – CELKEM 49,4 m

PŘÍPOJKY OD ULIČNÍCH VPUSTÍ
POLYPROPYLEN PP UR2 DIN16961 – DN150 – CELKEM 262,7 m

PŘEPOJENÍ DRENÁŽÍ KOMUNIKACÍ
POLYPROPYLEN PP UR2 DIN16961 – DN150 – CELKEM 42,4 m

DEŠŤOVÁ KANALIZACE "D"
POLYPROPYLEN PP UR2 DIN16961 – DN250 – 167,10 m

PŘIPOJENÍ OBJEKTŮ CZB :
CB D1 PP UR2 DN150 – 4,1 m

PŘÍPOJKY OD HORSKÝCH VPUSTÍ
POLYPROPYLEN PP UR2 DIN16961 – DN200 – CELKEM 42,0 m

PŘIPOJENÍ EKOLOGICKÉ VPUSTI
PVC125 – 4,2 m

NAPOJENÍ DO STÁVAJÍCÍ DEŠŤOVÉ KANALIZACE

ZMĚNA PROFILU NA DN300 – 174,3 m

STÁVAJÍCÍ KANALIZACE – NEMAPOVÁNO

SPRÁVCE VaK K.VARY

SO 0u – ODVODNĚNÍ ZPEVNĚNÝCH PLOCH

SO 0u – ODLUČOVÁK RL – 50 l/s

SO 0z – RETENČNÍ NÁDRŽ 65 m3

SO 0z – KANALIZACE DEŠŤOVÁ

SO 0v – ODVODNĚNÍ ST. JÁMY

ZATRUBNĚNÍ STÁVAJÍCÍHO PŘÍKOPU

SO 0v – ODVODNĚNÍ ST. JÁMY – ODVODŇOVACÍ ŽEBRO

STÁVAJÍCÍ ŠACHTA ODVODŇOVACÍHO ŽEBRA

MÍČOVÁ HALA

STÁVAJÍCÍ ŠACHTA ODVODŇOVACÍHO PŘÍKOPU

napojení VN na stáv. rozvod

Stávající plocha pro parkování

Stávající plocha pro parkování

Železniční trať Karlovy Vary – Mariánské Lázně

k.ú.Studnice
k.ú.Karlovy Vary

LEGENDA:

STÁVAJÍCÍ SÍTĚ

- VODOVOD – ve správě VaK
- SPLAŠKOVÁ KANALIZACE – ve správě VaK K.Vary
- SPLAŠKOVÁ KANALIZACE – není ve správě VaK K.Vary
- DEŠŤOVÁ – není ve správě VaK K.Vary
- PLYN STL – RWE
- KABEL NN – ČEZ Distribuce
- KABELY TELEFÓNICA O2
- VZDUŠNÉ VEDENÍ NN – ČEZ Distribuce
- VZDUŠNÉ VEDENÍ TELEFÓNICA O2

PROJEKTOVÁ DOKUMENTACE
"ÚPRAVA PLZEŇSKÉ ULICE, MÍČOVÁ HALA"

- KOMUNIKACE
- VODOVOD
- KANALIZACE – SPLAŠKOVÁ
- KANALIZACE – DEŠŤOVÁ
- STL PLYN
- ROZVODY VEŘEJNÉHO OSVĚTLENÍ
- ROZVODY NN
- ROZVODY SEK

NAVRŽENÉ ÚPRAVY PRO PROJEKT MÍČOVÉ HALY

- PŘÍPOJKA KANALIZACE
- PŘÍPOJKA VODY

NÁVRH – SÍTĚ PRO AREÁL CZB

- DEŠŤOVÁ KANALIZACE
- DEŠŤOVÁ KANALIZACE – PŘÍPOJKY OD ULIČNÍCH VPUSTÍ A DEŠŤOVÝCH SVODŮ OBJEKTŮ CZB
- DEŠŤOVÁ KANALIZACE – DO ODLUČOVAČE ROPNÝCH LÁTEK
- DEŠŤOVÁ KANALIZACE – PŘÍPOJKY OD ULIČNÍCH VPUSTÍ – DO ORL
- RŠ3 585,76 / 584,36 – REVIZNÍ ŠACHTA kóta poklopu / kóta dna
- UV4 – ULIČNÍ VPUST
- HV1 390,18 / 389,78 – HORSKÁ VPUST kóta poklopu / kóta dna
- DR1 – NAPOJENÍ DRENÁŽE SO 04 KOMUNIKACE

- SPLAŠKOVÁ KANALIZACE – rozšíření kanalizační sítě
- SPLAŠKOVÁ KANALIZACE – AREÁLOVÁ
- SPLAŠKOVÁ KANALIZACE – PŘÍPOJKY PRO OBJEKTY CZB
- VODOVOD – rozšíření vodovodní sítě
- VODOVOD – AREÁLOVÝ ROZVOD
- VODOVOD – PŘÍPOJKY PRO OBJEKTY CZB

POZNÁMKA

- PŘED ZAHÁJENÍM VÝKOPOVÝCH PRACÍ JE NUTNO VYTÝČIT STÁV. INŽENÝRSKÉ SÍTĚ, JEJICH POLOHA NA VÝKRESECH JE POUZE ORIENTAČNÍ PODLE ZÁKRESŮ JEDNOTLIVÝCH SPRÁVCŮ VEDENÍ
- PŘED ZAHÁJENÍM VÝKOPOVÝCH PRACÍ JE NUTNO UPŘESNIT HLOUBKU STÁVAJÍCÍCH VEDENÍ V MÍSTĚ NAPOJENÍ A EVENTUELNĚ UPRAVIT NAVRŽENÝ PODÉLNÝ PROFIL (ZA ÚČASTI PROJEKTANTA)
- PŘI POKLÁDCE POTRUBÍ BUDOU DODRŽENY POKYNY KONKRÉTNÍHO VÝROBCE POTRUBÍ
- VÝKOPY BUDOU PAŽENÉ – TYP PAŽENÍ BUDE SPECIFIKOVÁN S OHLEDEM NA MÍSTNÍ GEOLOGICKÉ PODMÍNKY
- VHODNOST VYTĚŽENÉ ZEMINY NA OBSYP POTRUBÍ BUDE POSOUZENA PŘI STAVBĚ ZA ÚČASTI PROJEKTANTA A GEOLOGA
- PROKÁŽE–LI SE NEVHODNOST VYTĚŽENÉ ZEMINY PRO OPĚTOVNÝ ZÁSYP, BUDE VYTĚŽENÁ ZEMINA NAHRAZENA MATERIÁLEM VHODNÝM PRO ZÁSYP VÝKOPU
- V SOUBĚHU S VODOVODEM BUDE POLOŽEN ZJIŠŤOVACÍ KABEL CY 4,0 mm2
- PŘI NAPOJOVÁNÍ NA STÁVAJÍCÍ VEDENÍ VE SPRÁVĚ VaK BUDE PŘÍTOMEN ZÁSTUPCE PROVOZU VaK K.Vary, a.s.
- POKLOPY ŠACHET, ŠOUPAT A HYDRANTŮ BUDOU OSAZENY DO NIVELETY NAVRŽENÉ KOMUNIKACE A ÚROVNĚ UPRAVENÝCH TERÉNŮ
- PŘI PROVÁDĚNÍ STAVEBNÍCH A VÝKOPOVÝCH PRACÍ BUDE PROVÁDĚN HYDROGEOLOGICKÝ DOZOR

SCHEMA USPOŘÁDÁNÍ NAVRŽENÝCH SÍTÍ

(při souběhu a křížení inž. sítí bude respektována ČSN 73 6005 Prostorové uspořádní sítí technického vybavení)

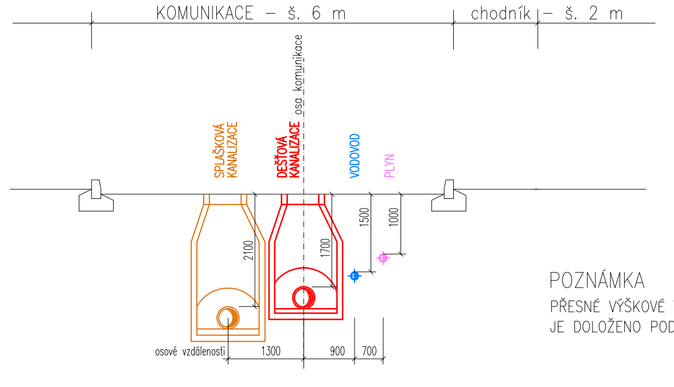

POZNÁMKA
PŘESNÉ VÝŠKOVÉ VEDENÍ NAVRŽENÝCH SÍTÍ JE DOLOŽENO PODÉLNÝMI PROFILY

HLAVNÍ ARCHITEKT– autor	VYPRACOVAL	ZODP.PROJEKTANT	bokota architekti
Ing. arch. Miloslav Bokota	Ing. Petra Neubauerová	Ing. Petra Neubauerová	Ing. arch. Miloslav Bokota - autorizovaný architekt ČKA 02561 Česká 6, 360 18, Karlovy Vary
INVESTOR Statutární město Karlovy Vary, MMKV, Moskevská 21, 361 20			mail: bokota@volny.cz, tel.:+420775995577
PROFESE Inženýrské objekty – dešťová kanalizace			FORMÁT 8 A4
Centrum zdraví a bezpečí, Karlovy Vary			DATUM 08 / 2013
DOKUMENTACE PRO PROVÁDĚNÍ STAVBY			STUPEŇ PPS
SO 07 Dešťová kanalizace + areálové rozvody			Č. ZAKÁZKY 03–2013
výkres: SITUACE			MĚŘÍTKO 1:500 / Č. VÝKRESU D1.6/SO 07/ 2

Projekt je duševním majetkem autora, nesmí být použit a kopírován třetí osobou, jí předán či jinak s ním nakládáno bez jeho písemného souhlasu.