



## DISPOZICE TS

MARBETON 1830

WN-10kV ,napojení provede ČEZ

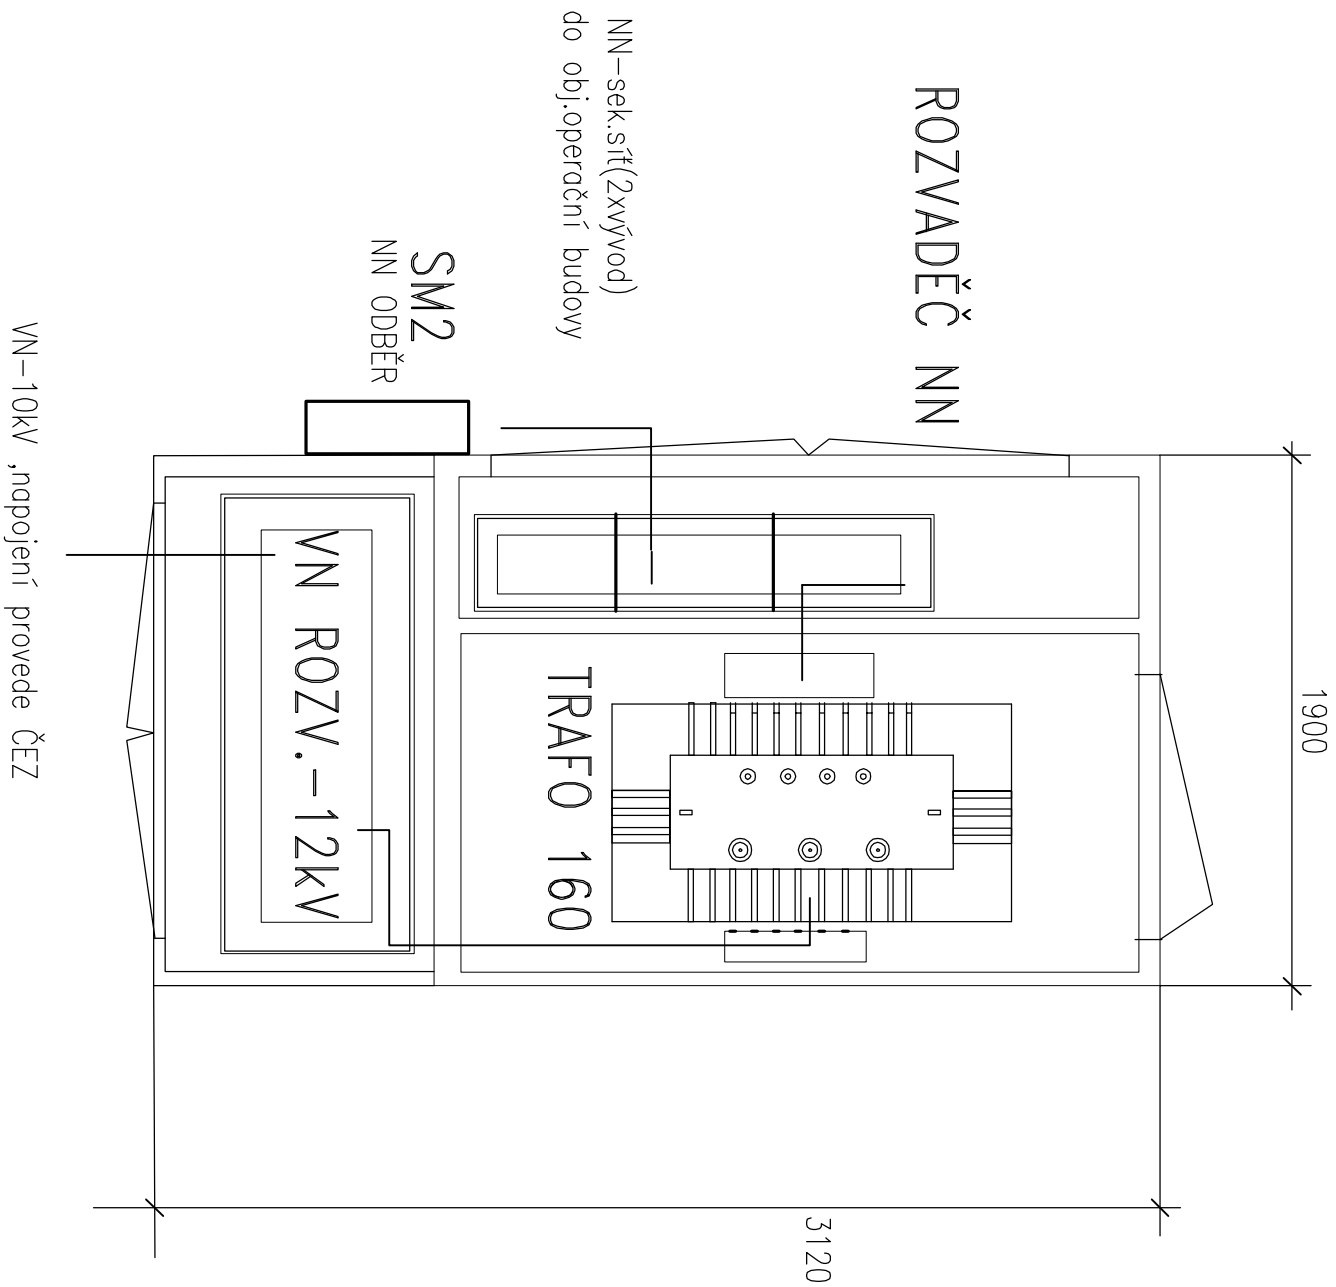

# UZEMNĚNÍ TS-ekvipotenciální kruhy

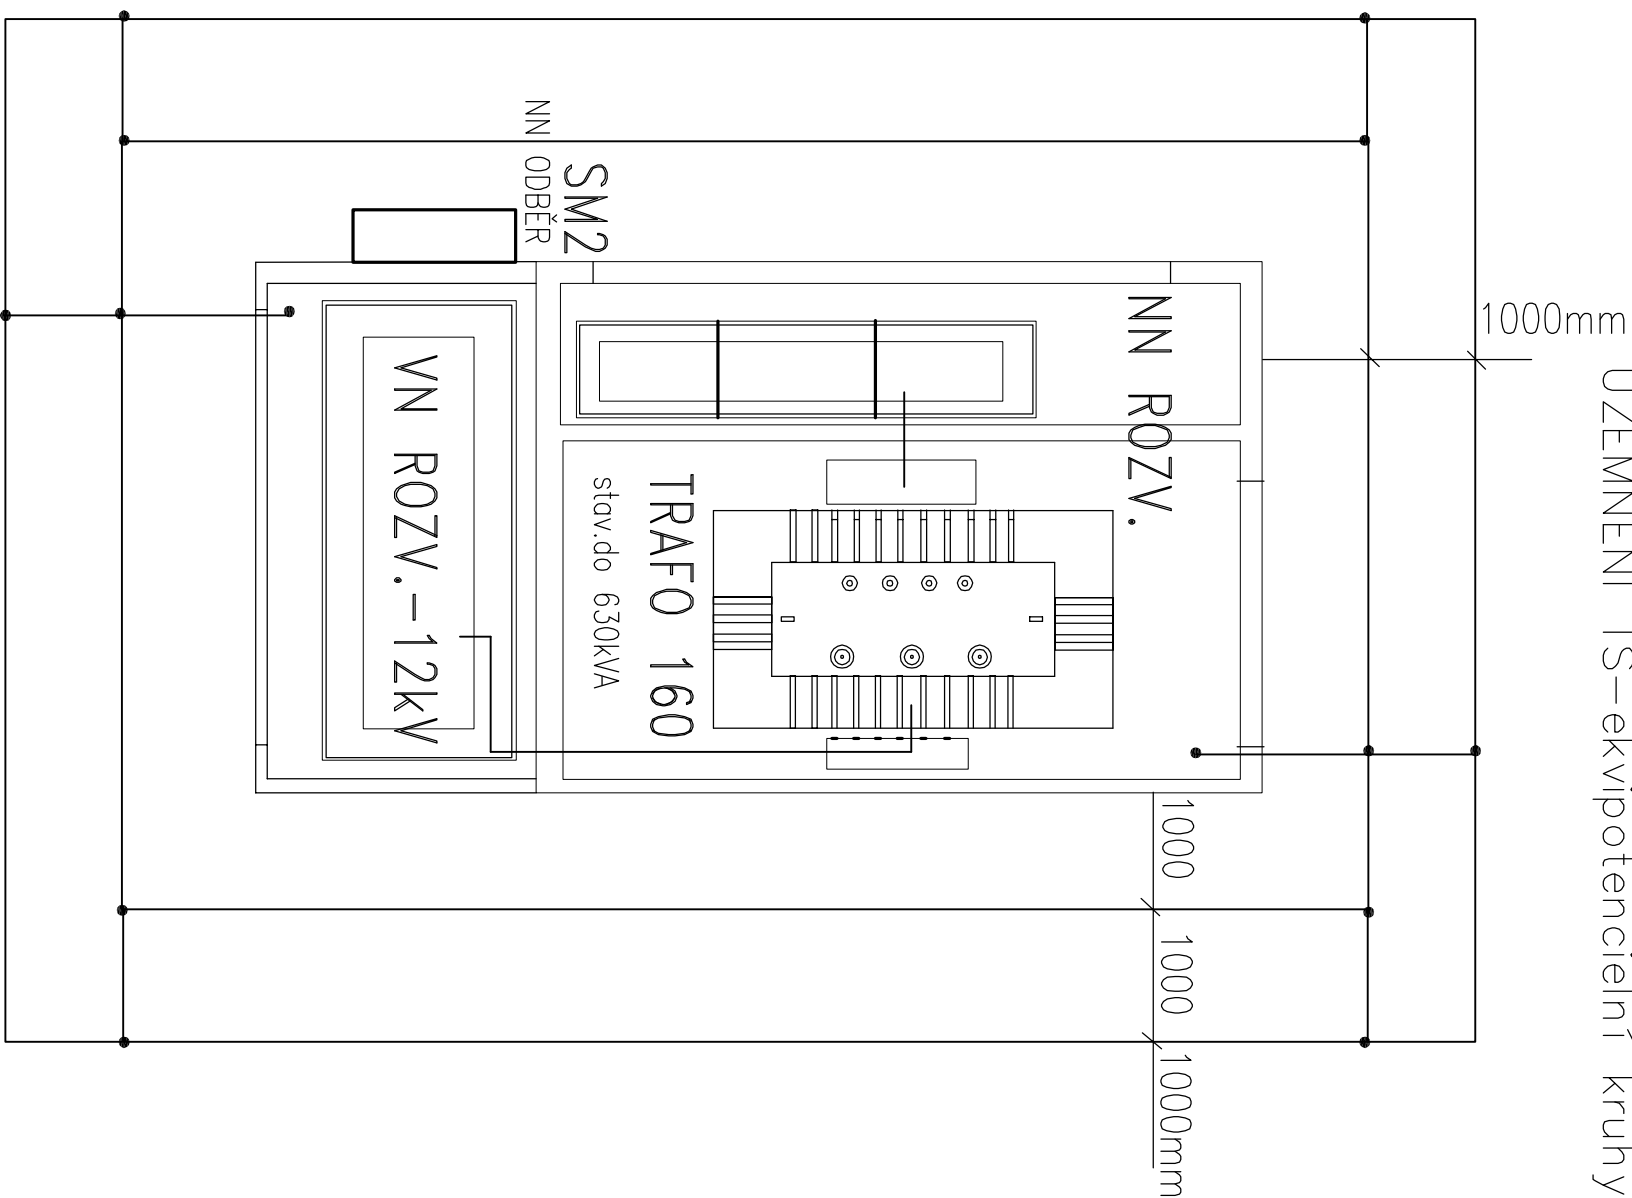

HLAVNÍ ARCHITEKT – autor		VYPRACOVAL	ZODP. PROJEKTANT
Ing. arch. Milošlav Bokota	Ing. M. Kraus	Ing. M. Kraus	
INVESTOR	Statutární město Karlovy Vary, MMKV, Moskevská 21, 361 20		
PROFESE	zařízení silnoproudé a slaboproudé elektrotechniky		
"Centrum zdraví a bezpečí, Karlovy Vary" dokumentace pro stavební povolení SO 08 TRAFOSTANICE ODBĚRATELE			
výkres: TRAFOSTANICE VLASTNÍ SMYČKOVÁ-KIOSEK MARBETON 1830			
bokota architekti Ing. arch. Milošlav Bokota – autorizovaný architekt Česád 6, 360 18, Karlovy Vary mail: bokota@volny.cz tel.: +42075995577			
FORMÁT	2x A		
DATUM	9 / 2013		
STUPĚŇ	DPS		
Č. ZAKÁZKY	03-2013		
MĚŘÍTKO	Č. VÝKRESU		
-	D.1.1/7/3		