


SITUACE VÝŘEZ

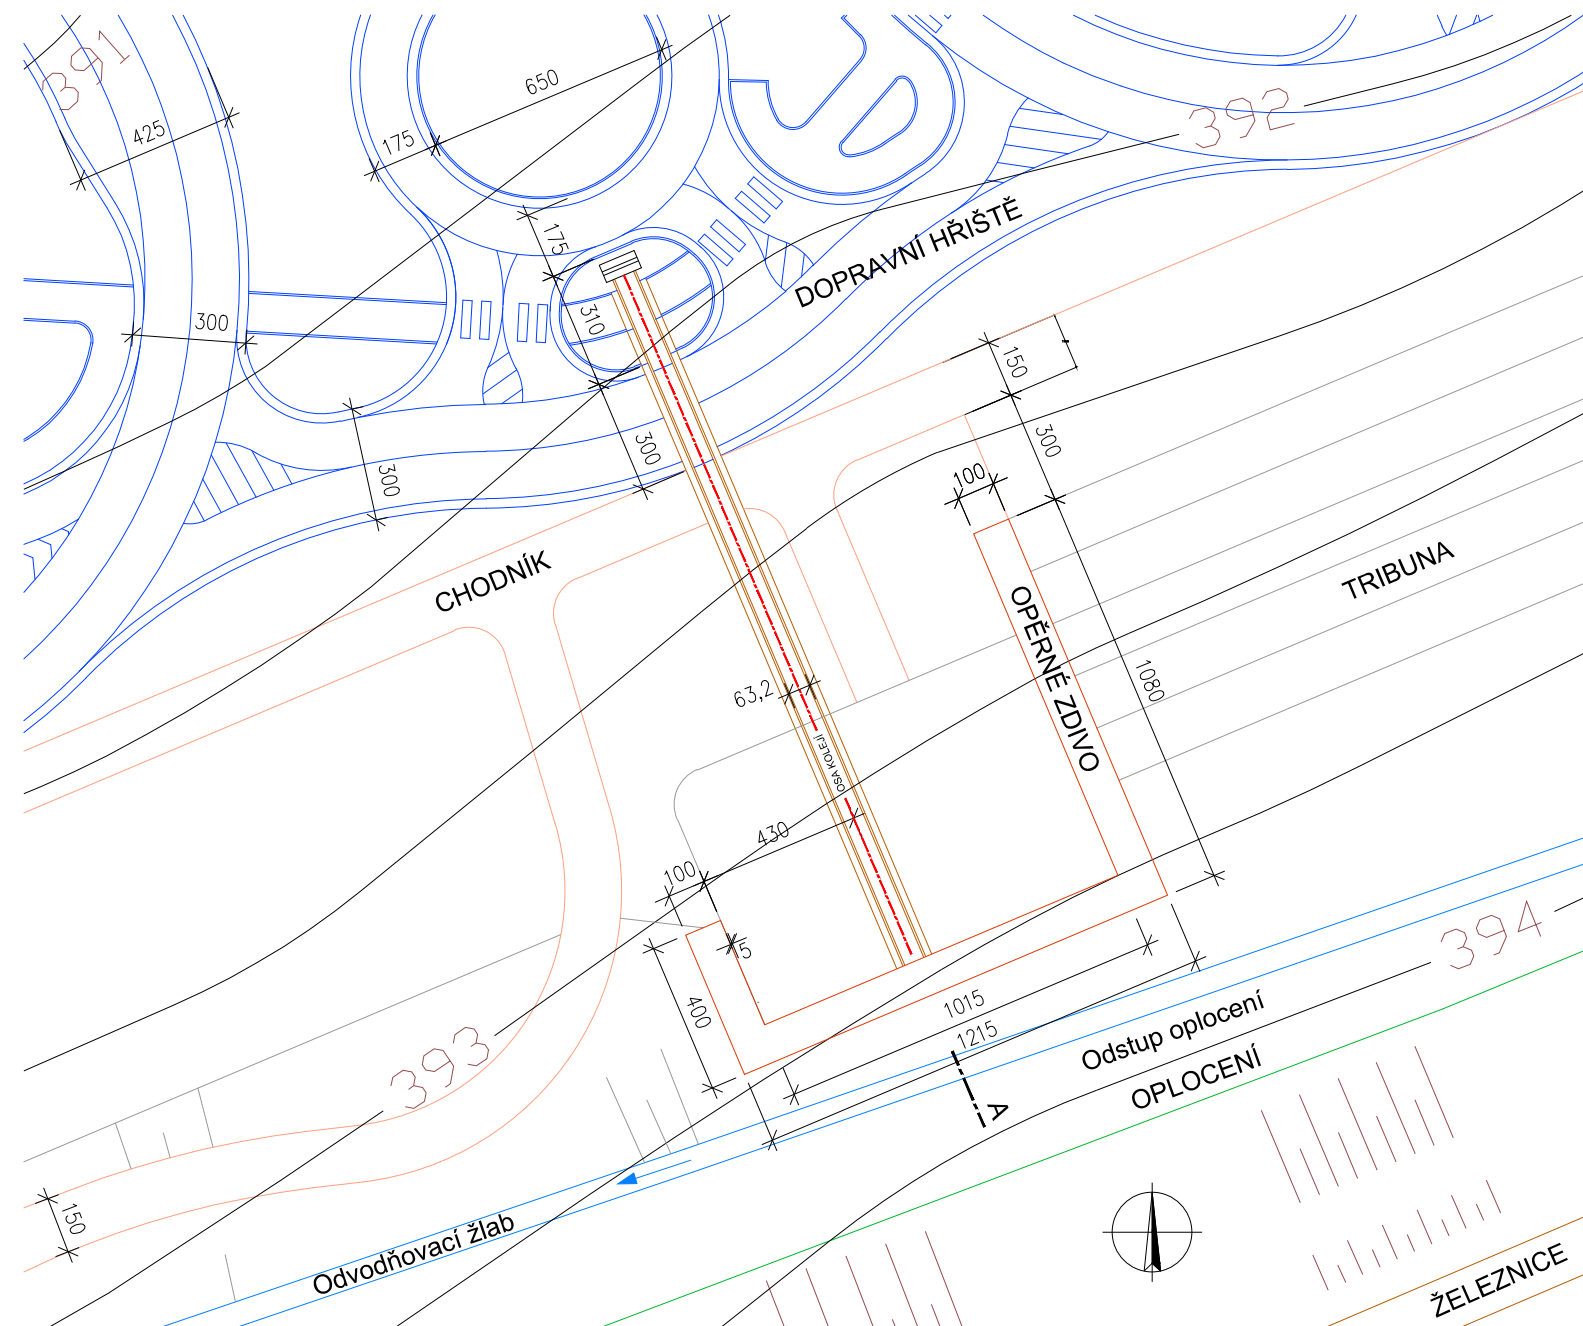

MAKETA TUNELU JE UMÍSTĚNA V PROSTORU OPĚRNÝCH ZDÍ Z GABIONU NA SAMOSTATNÉM ZÁKLADĚ. DO ZÁKLADU SE ZABETONUJÍ OCELOVÉ PÁSKY PRO UKOTVENÍ PODPŮRNÉ KONSTRUKCE TUNELU. KONSTRUKCE BUDE Z JEKLOVÝCH PROFILŮ - VIZ VÝKRES KONSTRUKCE TUNELU. KONSTRUKCE SE OPLÁŠTÍ CETRISOVÝMI DESKAMI NA KTERÉ SE BUĎ NAMALUJE STRUKTURA TUNELU, NEBO SE NA NĚ PŘIDĚLAJÍ PROSTOROVÉ STRUKTURY Z LAMINÁTU. TO JE ZÁVISLÉ NA CENĚ A POŽADAVKU INVESTORA. BOČNÍ STĚNY V TUNELU SE NATŘOU ČERNOU BARVOU, ČÁST MŮŽE BÝT TĚŽ STRUKTUROVANÁ LAMINÁTOVOU OBLOŽKOU. NA ZADNÍ STĚNU SE NATÁHNE PLÁTNO S OBRAZEM ČELA LOKOMOTIVY. CELÁ KONSTRUKCE SE NATŘE PROTIKOROZNÍM NÁTĚREM A ZASTROPÍ SE VLNITOU STŘECHOU Z POZINKOVANOU NEBO LAMINÁTOVOU KRYTINOU. KOLEJE SE POLOŽÍ V OSE TUNELU. BUDOU ÚZKOROZCHODNÉ OSOVĚ 63,2 cm. PLOCHA OKOLO KOLEJÍ SE VYSYPE PÍSKEM. NA CESTU DOPRAVNÍHO HŘIŠTĚ SE UDĚLAJÍ ZÁVORY (VIZ VÝKRES) A TAKÉ SVĚTELNÁ SIGNALIZACE. KOLEJ SE UKONČÍ NÁRAZNÍKEM. ČÁST PROSTORU OKOLO OPĚRNÝCH STĚN ZE OSÁZÍ KEŘI A VZROSTLOU ZELENÍ.

Výkres je vytištěn v měřítku a nesmí být zvětšován ani zmenšován
Veškeré rozměry musí být zkontrolovány a ověřeny dodavatelem.
V případě objevení odchylek a dalších chyb je nutno okamžitě uvědomit projektanta
Veškeré uvedené materiály a vybavovací předměty musí být detailněji vyspecifikovány na základě předloženého vzorku
Výkres nenahrazuje
dílenskou/výrobní dokumentaci

KÓTY V CENTIMETRECH

ARTECHNIC s.r.o.			
Investor:	Statutární město Karlovy Vary		
Akce:	Centrum zdraví a bezpečí- Karlovy Vary – IETAPA		
Místo:	Karlovy Vary – Tuhnice	Datum:	8. 2013
Stupeň:	PDPS	Formát:	
Objekt:	CB13 TUNEL	Měřítko:	1:200
Výkres:	CB13 SITUACE	Výkres č.:	D.1.1.4.s01
Autoři:	Ing. J. Černý, Ing. arch. Z. Lstibůrek		