


SEZNAM INTERIÉROVÝCH PRVKŮ

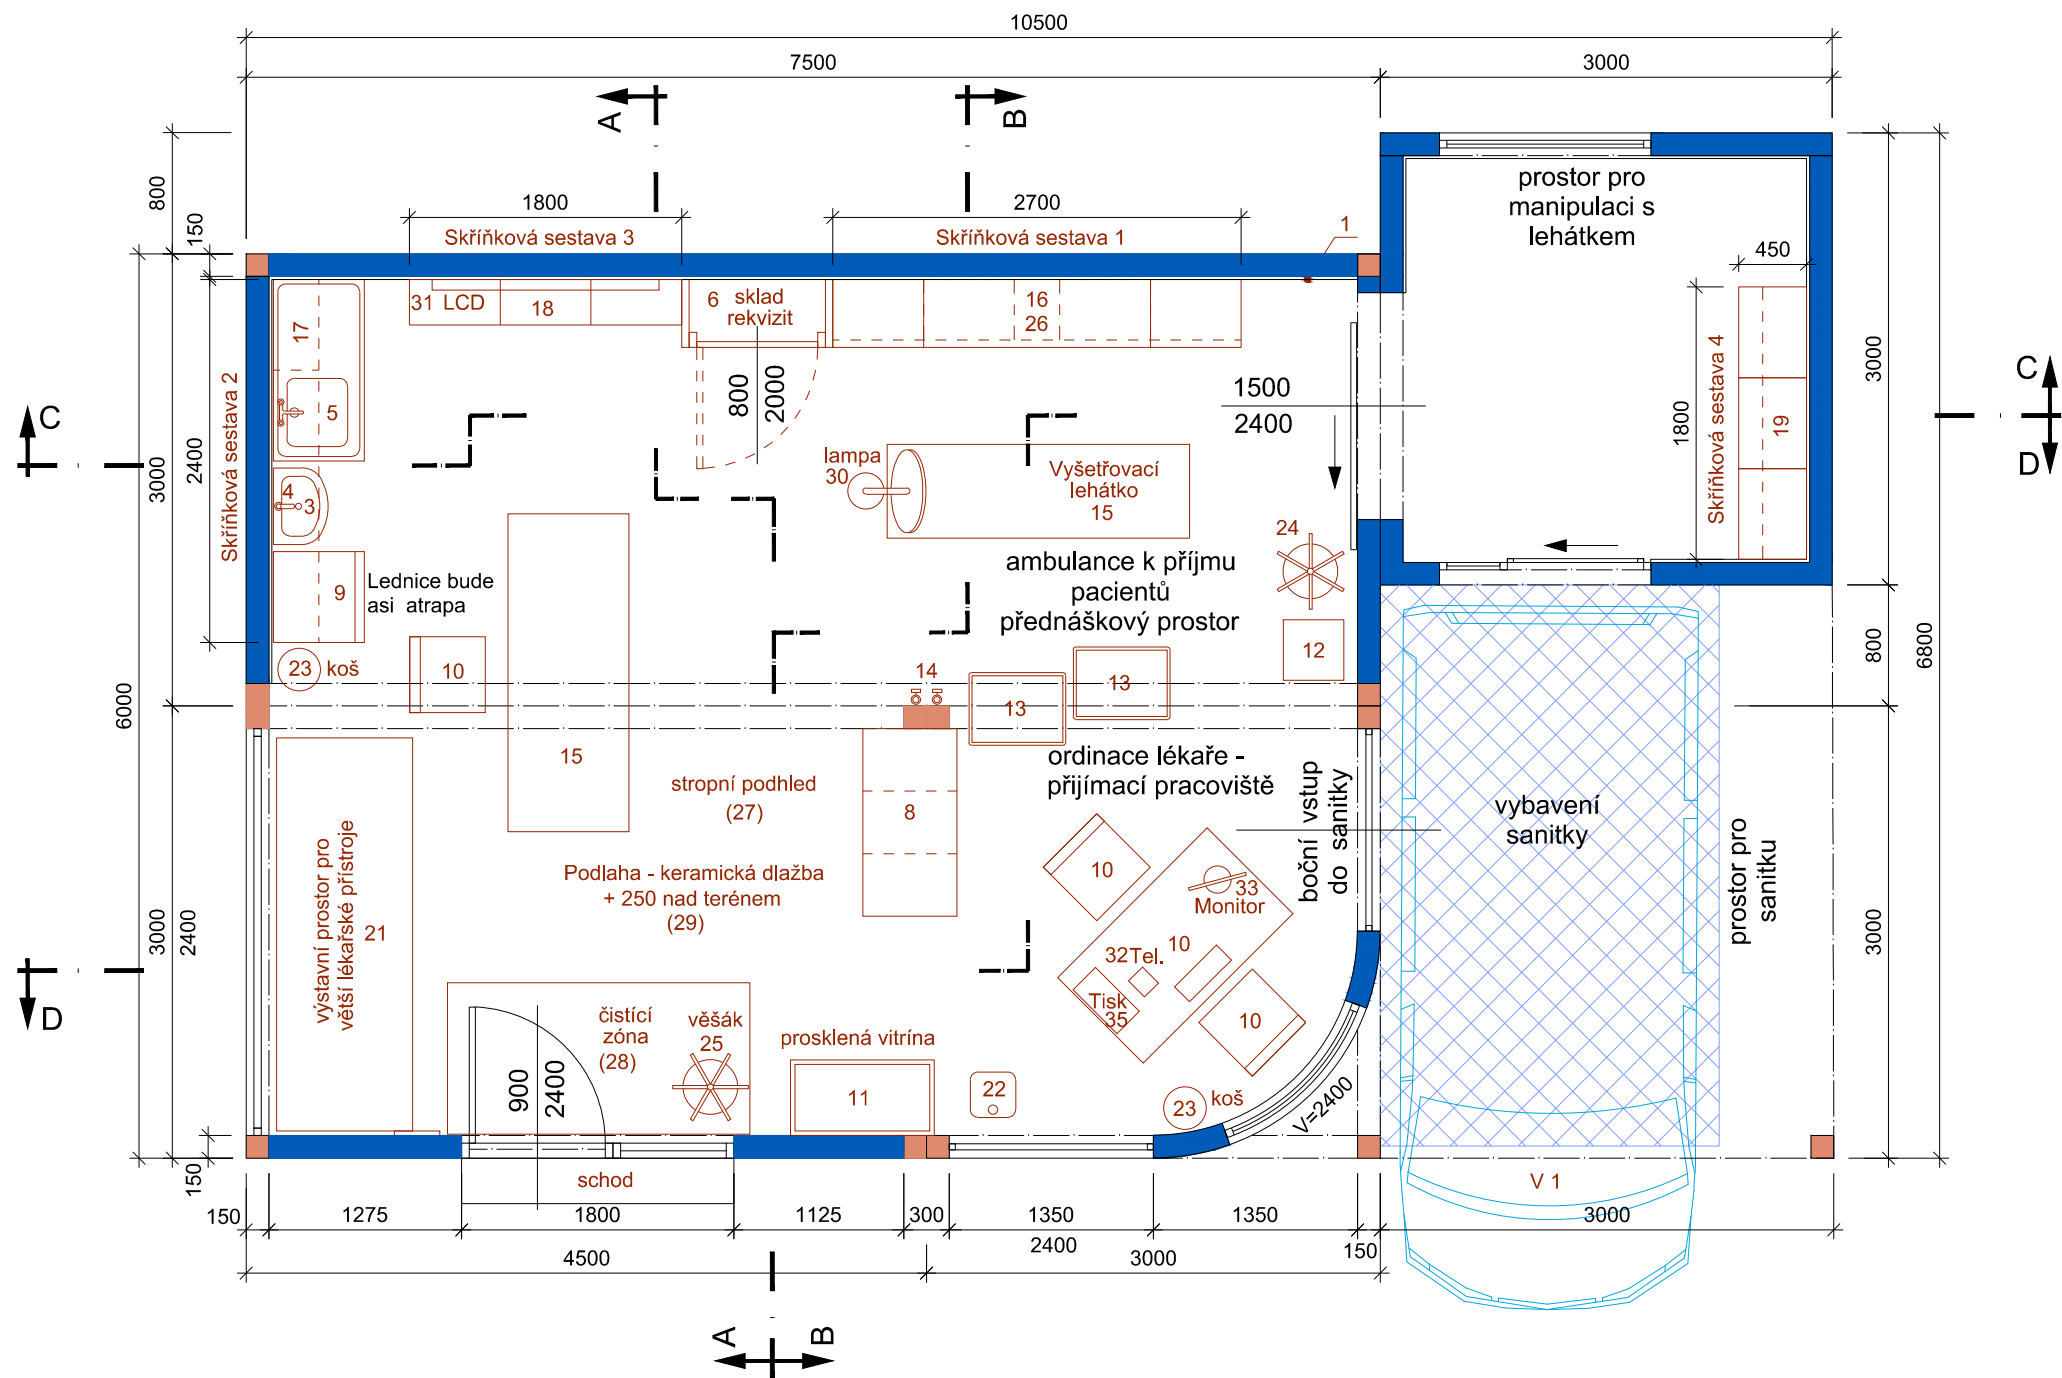

- 1 Obklad stěn, keramika V = 1,8 m
- 2 Mřížky přirozeného a umělého větrání - falešné
- 3 Umyvadlo + armatury, průtokový ohříváč
- 4 Umyvadlová baterie
- 5 Dřez a dřezová baterie
- 6 Sklad rekvizit
- 8 Kartotéka
- 9 Chladnička s teploměrem
- 10 Lékařský stůl a židle
- 11 Prosklené skřínky na opiáty, léky a pomůcky
- 12 Skříňka na nástroje a pomůcky
- 13 Instrumentační stoly na kolečkách
- 14 Rozvod medicíálních plynů (simulace)
- 15 Vyšetřovací lehátko
- 16 Skřínky a vitríny pro přístroje a pomůcky -1
- 17 Skřínky a vitríny pro přístroje a pomůcky -2
- 18 Skřínky a vitríny pro přístroje a pomůcky -3
- 19 Skřínky a vitríny pro přístroje a pomůcky -4
- 21 Výstavní prostor - pódium
- 22 Osobní váha s výškoměrem
- 23 Odpadkové koše
- 24 Stojan na infuze a přístroje
- 25 Věšák na oděvy
- 26 Pracovní plocha u sestavy č. 1
- 27 Stropní podhled 60 x 60 cm (nezakreslen)
- 28 Čistící zóna
- 29 Keramická dlažba 30 x 30 cm
- 30 Vyšetřovací lampa
- 31 Dotykový LCD 42"
- 32 Telefon
- 33 Počítač a monitor
- 35 Tiskárna

SKŘÍŇOVÉ SESTAVY 1 - 4 viz. samostatný výkres

Odkazy (DV, OK) u dveří a oken jsou ze stavebního projektu.

Výkres je vytištěn v měřítku a nesmí být zvětšován ani zmenšován. Veškeré rozměry musí být zkontrolovány a ověřeny dodavatelem. V případě objevení odchylek a dalších chyb je nutno okamžitě uvědomit projektanta. Veškeré uvedené materiály a vybavovací předměty musí být detailněji vyspecifikovány na základě předloženého vzorku. Výkres nenahrazuje dílenskou/výrobní dokumentaci.

ARTECHNIC s.r.o.			
Investor:	Statutární město Karlovy Vary		
Akce:	Centrum zdraví a bezpečí- Karlovy Vary - IETAPA		
Místo:	Karlovy Vary - Tuhnice	Datum:	8. 2013
Stupeň:	PDPS	Formát:	
Objekt:	CB02 NEMOCNICE	Měřítko:	1:50
Výkres:	CB02 Půdorys 1.NP	Výkres č.:	D.1.1.4.s01
Autoři:	ing.J.Černý, ing.arch.Z.Lstibůrek		