




ŘEZ A - A - INTERIEROVÝ

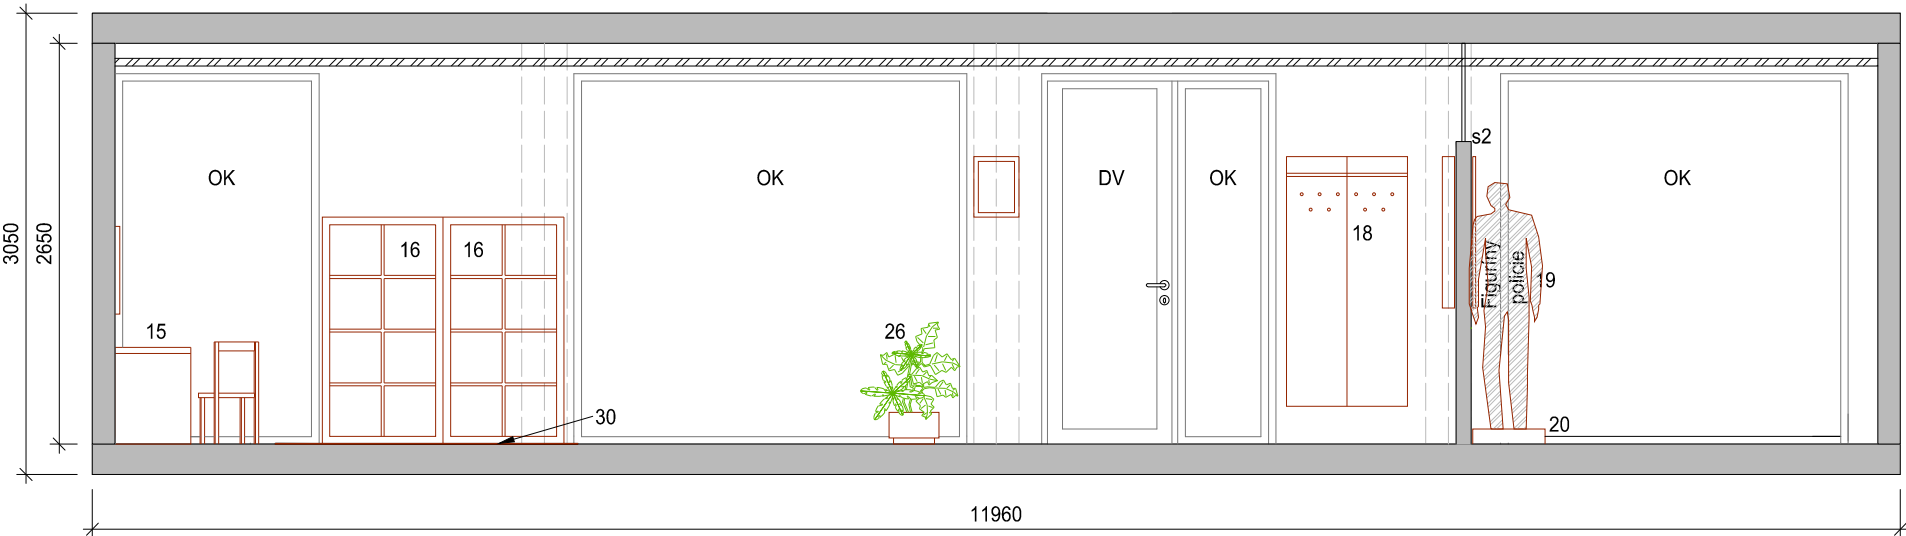


ŘEZ B - B

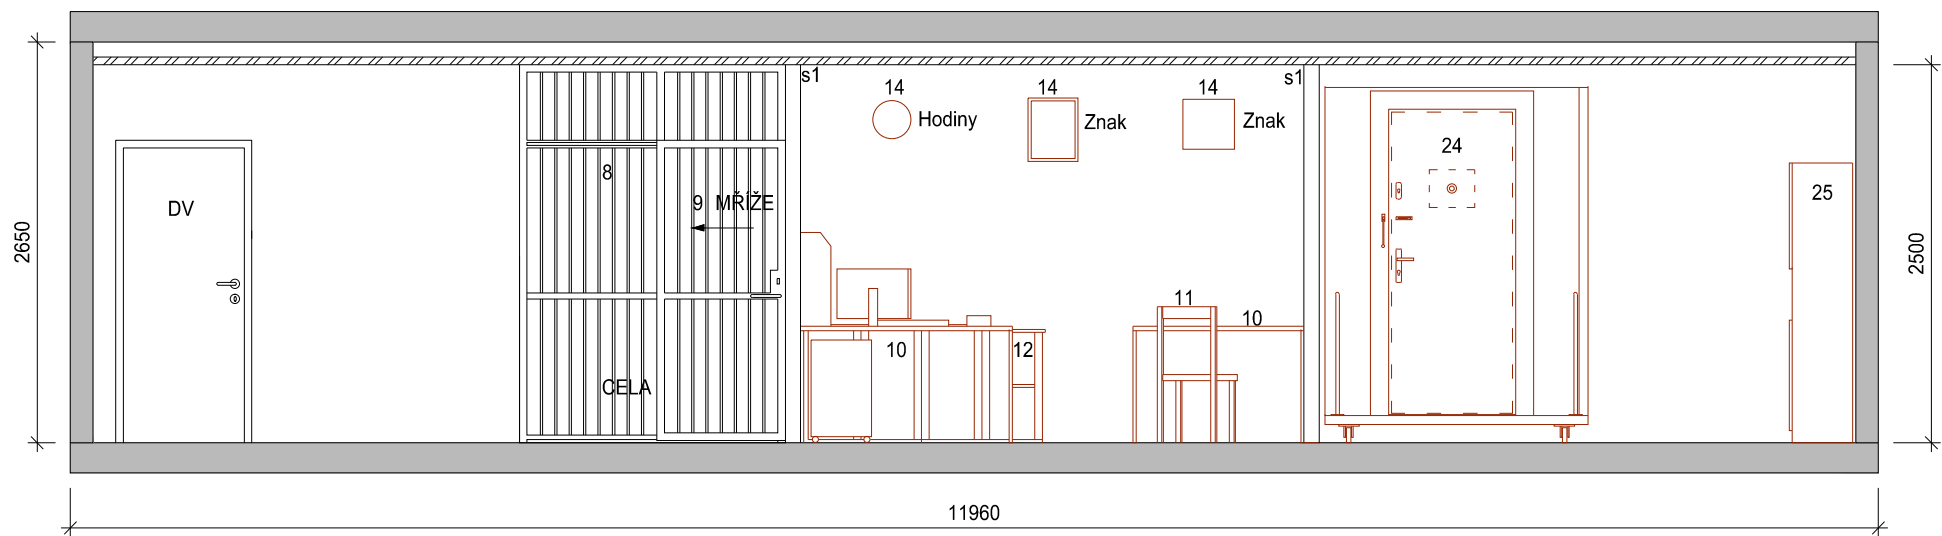

ŘEZ C - C

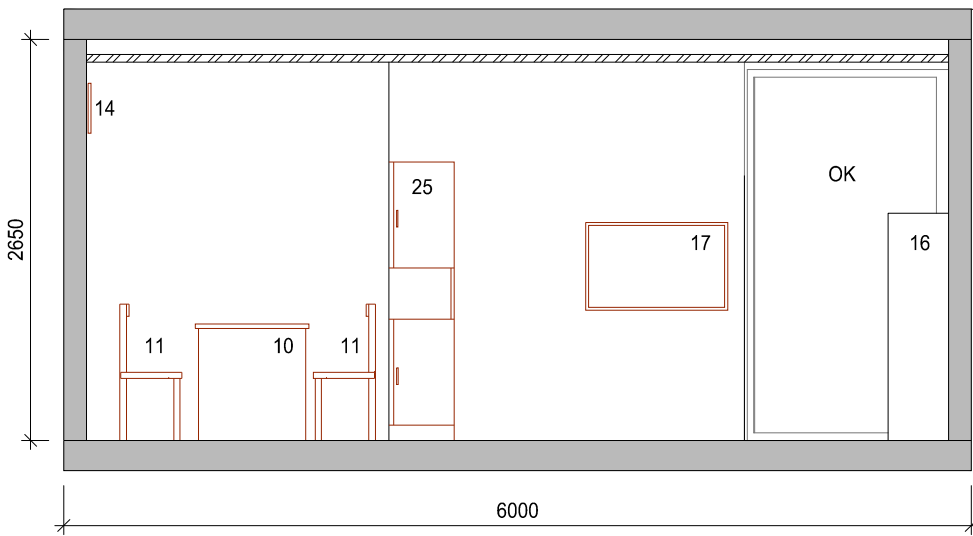

ŘEZ D - D

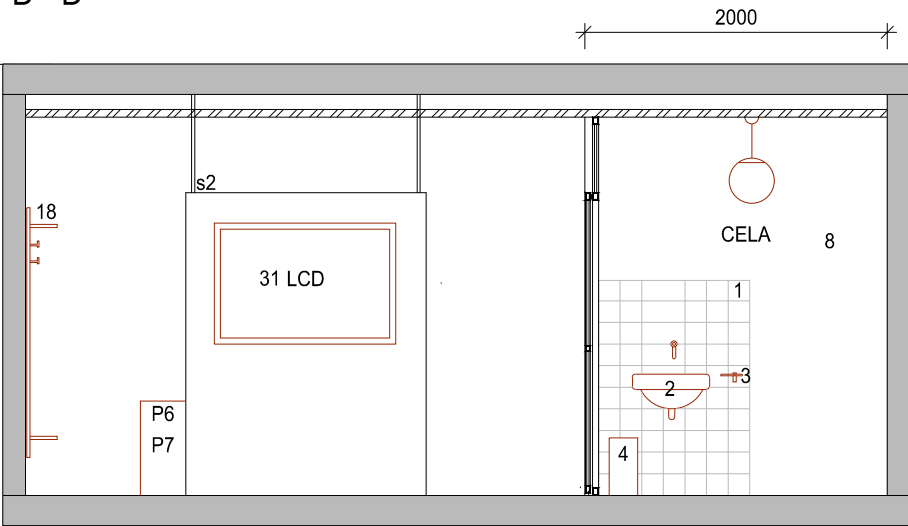

SEZNAM INTERIEROVÝCH PRVKŮ

- KERAMICKÝ OBKLAD
- UMYVADLO S PŘÍSLUŠENSTVÍM + BATERIE
- VĚŠÁK NA RUČNÍKY
- ODPADKOVÝ KOŠ
- DŘEVĚNÝ VĚŠÁK
- VÝMALBA A PATINA
- MŘÍŽE K CELE
- PRACOVNÍ STOLY
- ŽIDLE
- SKŘÍŇKA
- ODPADKOVÝ KOŠ
- NÁSTĚNNÉ PRVKY - (hodiny, znak POLICIE, státní znak, MAPA)
- POLICE NA HRAČKY A POMŮCKY
- MAGNETICKÁ TABULE
- VĚŠÁKOVÁ STĚNA
- FIGURÍNY POLICISTŮ S VYBAVENÍM
- PÓDIUM POD FIGURÍNY
- INTERAKTIVNÍ DVEŘE
- SKŘÍNĚ NA POMŮCKY
- STROPNÍ PODHLED
- ČISTÍCÍ ZÓNA
- KERAMICKÁ DLAŽBA
- DĚTSKÝ KOBEREC
- DOTYKOVÝ LCD 55"
- TELEFON
- POČÍTAČ a monitor
- TISKÁRNA

9 - Mříže k cele viz samostatný výkres.
20 - Pódium pod figuríny je plato z dřevotřísky 150 x 50 x 15 cm.
Boky jsou natřeny tmavší šedou, matovou barvou,
nahore bude nalepené foto uliční dlažby.
24 - Interaktivní dveře viz samostatný výkres.

P6 - sedadlo z auta
P7 - dětské autosedačky

s1 - SDK příčka 200x250 cm
s2 - SDK příčka 160x200 cm s výstuží

Odkazy (DV, OK) u dveří a oken jsou ze
stavebního projektu.

Výkres je vytištěn v měřítku a nesmí
být zvětšován ani zmenšován
Veškeré rozměry musí být zkontrolovány
a ověřeny dodavatelem.
V případě objevení odchylek a dalších
chyb je nutno okamžitě uvědomit projektanta

Veškeré uvedené materiály a vybavovací
předměty musí být detailněji vypsány
na základě předloženého vzorku
Výkres nenahrazuje
díleenskou/výrobní dokumentaci

ARTECHNIC s.r.o.			
Investor:	Statutární město Karlovy Vary		
Akce:	Centrum zdraví a bezpečí- Karlovy Vary - IETAPA		
Místo:	Karlovy Vary - Tuhnice	Datum:	8. 2013
Stupeň:	PDPS	Formát:	
Objekt:	CB03 POLICIE	Měřítko:	1:50
Výkres:	CB03 Řezy - INTERIÉROVÉ 1.NP AA, BB ,CC ,DD	Výkres č.:	D.1.1.4.s02
Autoři:	ing.J.Černý, ing.arch.Z.Lstibůrek		