


Výkres je vytištěn v měřítku a nesmí být zvětšován ani zmenšován

Veškeré rozměry musí být zkontrolovány a ověřeny dodavatelem.

V případě objevení odchylek a dalších chyb je nutno okamžitě uvědomit projektanta

Veškeré uvedené materiály a vybavovací předměty musí být detailněji vyspecifikovány na základě předloženého vzorku

Výkres nenahrazuje dílenskou/výrobní dokumentaci

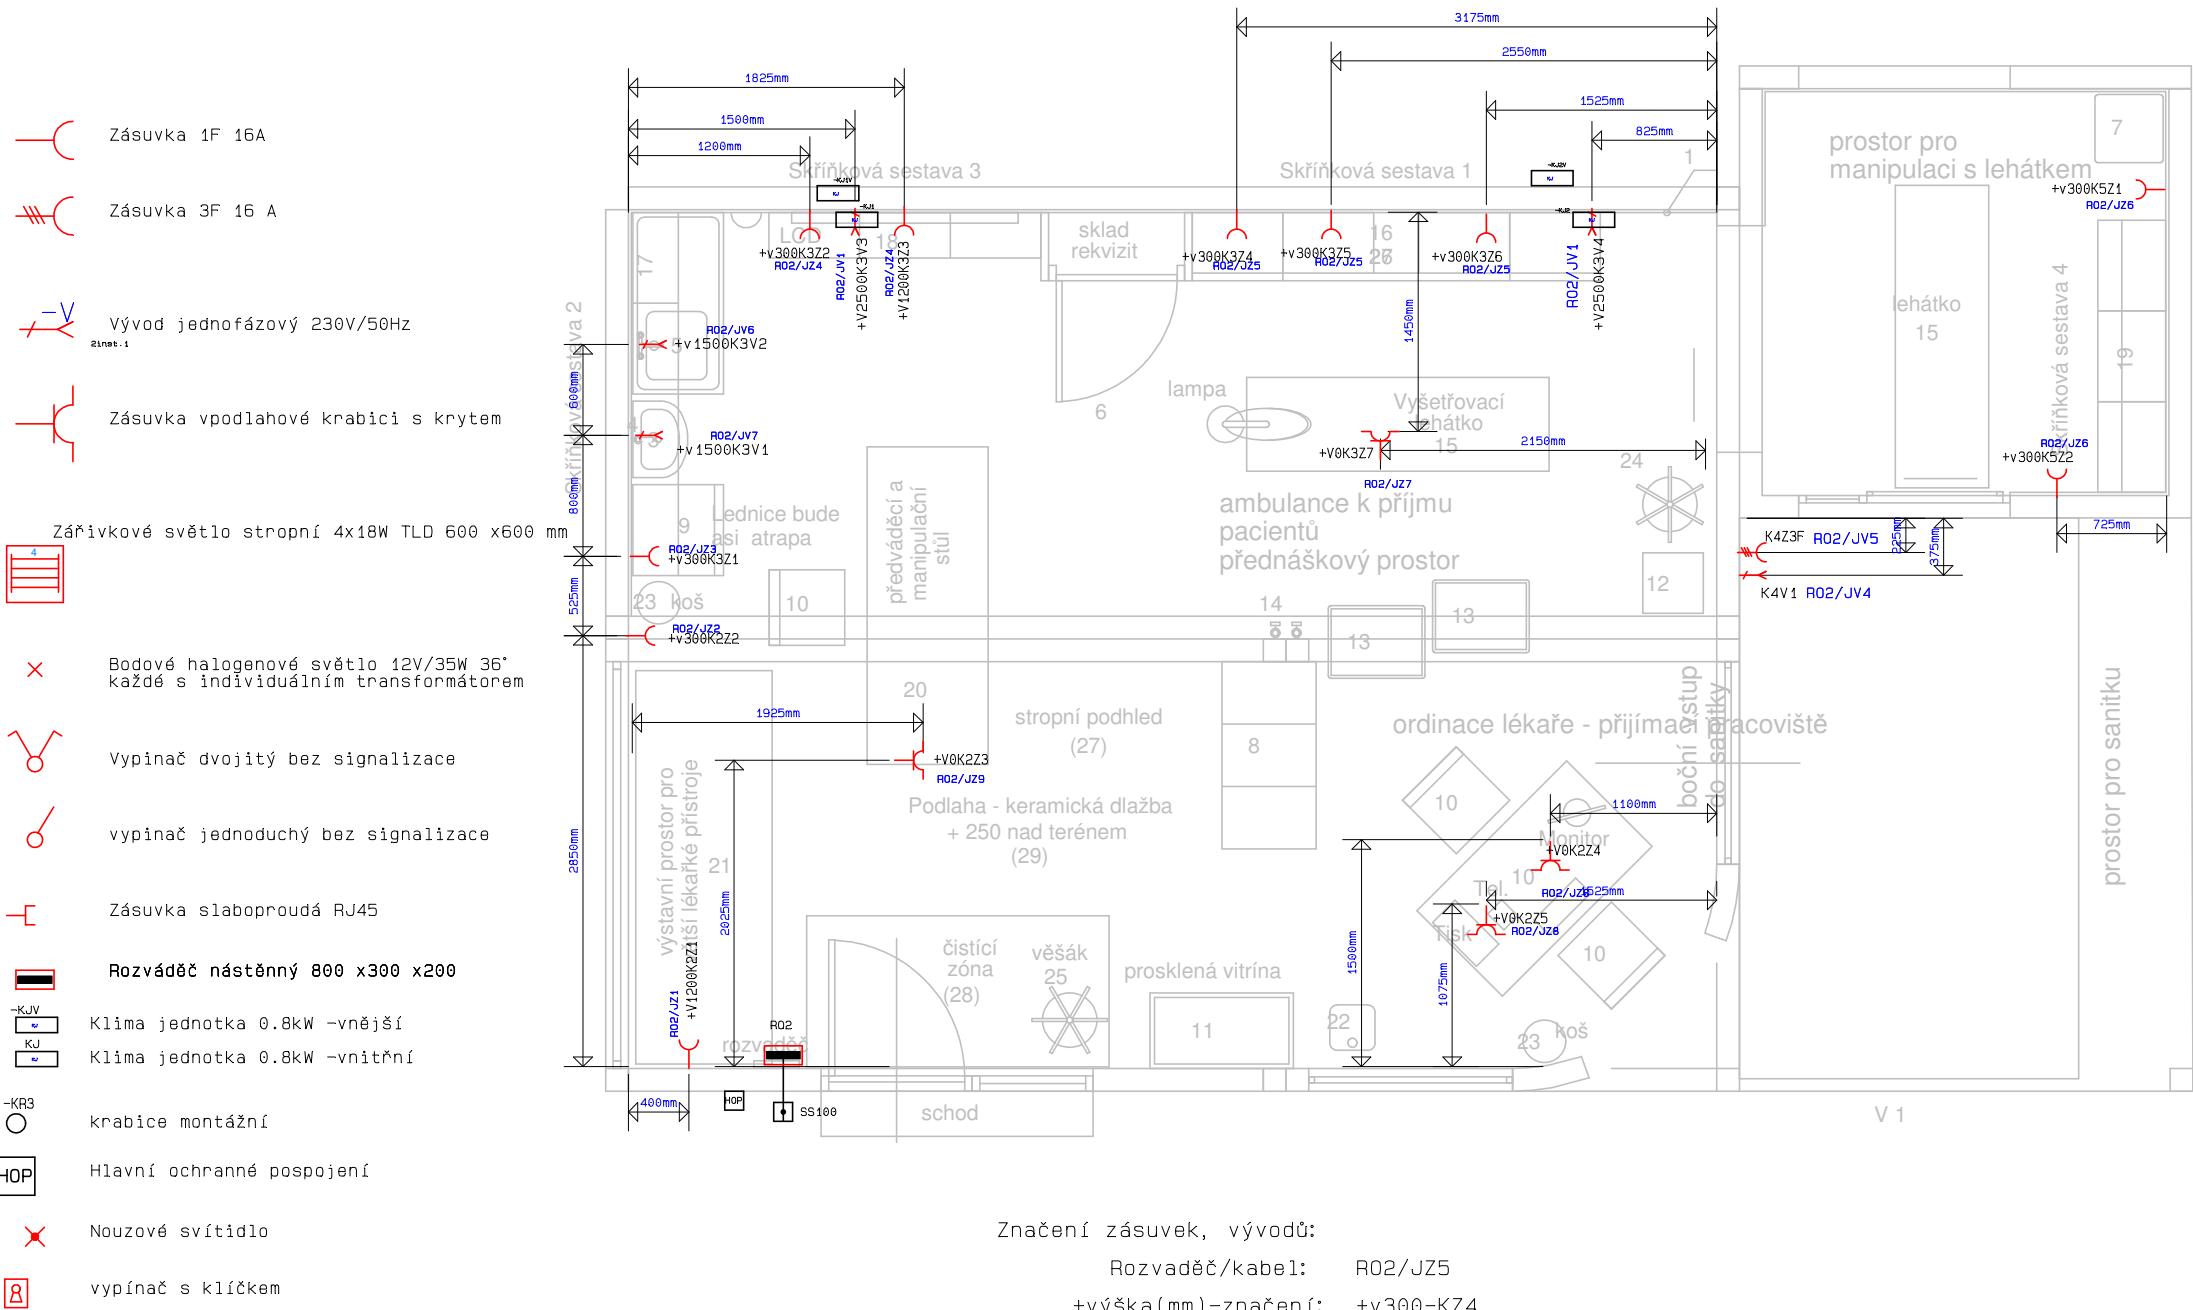

ARTECHNIC s.r.o.			
Investor:	Statutární město Karlovy Vary		
Akce:	Centrum zdraví a bezpečí- Karlovy Vary - I ETAPA		
Místo:	Karlovy Vary - Tuhnice	Datum:	8.2013
Stupeň:	PDPS	Formát:	
Objekt:	Cb02 Nemocnice	Měřítko:	1:50
Výkres:	Půdorys 1NP Silnoproudé rozvody -zásuvky	Výkres č.:	D.1.1.4.e.02
Autoři:	ing. J. Černý, ing. J. Čermák		