

SEZNAM INTERIÉROVÝCH PRVKŮ

- 1 OBKLAD ZA KUCHYŇSKÝMI LINKAMI
- 2 KUCHYŇSKÁ LINKA - 1
- 3 KUCHYŇSKÁ LINKA - 2
- 4 NEREZOVÝ DŘEZ + příslušenství
- 5 VYBAVENÍ KUCHYNĚ
- 6 ŽIDLE
- 7 DĚTSKÝ STOLEK S POLICÍ
- 8 KŘESLO
- 9 SEDAČKA
- 10 KONFERENČNÍ STOLKY
- 11 STOJACÍ VĚŠÁK DŘEVĚNÝ
- 12 STOJACÍ LAMPA
- 13 STOLEK NA UKÁZKY TECHNIKY
- 15 INTERAKTIVNÍ DVEŘE
- 17 PRACOVNÍ STŮL
- 18 REGÁLY NA VYSTAVOVANÉ PŘÍSTROJE
- 19 POLIČKA NAD STŮL
- 20 ODPADKOVÝ KOŠ
- 21 REGÁLY NA REKvizITY
- 22 SKŘÍŇKY JAKO LAVICE
- 23 KERAMICKÝ OBKLAD
- 24 UMYVADLO
- 25 UMYVADLOVÁ BATERIE
- 26 ZÁSOBNÍK NA PAPIROVÉ UBROUSKY
- 27 FIGURINA HASIČE
- 28 JESKYNĚ
- 29 ZÁVĚS NA VSTUP DO JESKYNĚ
- 30 DŘEVĚNÉ ŠPALKY NA SEZENÍ
- 31 ATRAPA OHNIŠTĚ BEZ HOŘÁKU
- 32 PROSTOR NA EXPONÁTY
- 33 HRUBÁ DLAŽBA V JESKYNI
- 34 STROPNÍ PODHLED
- 35 DOTYKOVÝ LCD 42"
- 36 VIDEOPROJEKTOR 2500 ansi
- 37 KOBEREC
- 38 REPRODUKTORY
- 39 AV - technika
- 40 PROJEKČNÍ PLÁTNO
- 41 POČÍTAČ a monitor
- 42 ČISTÍCÍ ZÓNA
- 43 KERAMICKÁ DLAŽBA
- 48 ODSAVAČ PAR
- 49 VARNÁ DESKA
- 50 POŽÁRNÍ HLÁSIČ
- 51 OVLADAČ AV a SVĚTLA
- 52 POVODŇOVÝ MODEL

INTERAKTIVNÍ PRVKY V KUCHYNI 1

- 44 INTERAKTIVNÍ TROUBA
- 46 INTERAKTIVNÍ TOPINKOVAČ

PRVKY V KUCHYNI 2


- (45) MAKETA TROUBA
- (47) MAKETA TOPINKOVAČ

KUCHYŇ 1 a 2 viz. samostatný výkres

- 15 INTERAKTIVNÍ DVEŘE viz. samostatný výkres
- 28 JESKYNĚ - viz. samostatný výkres

s1 SDK příčky 260x250cm 2x30x250cm

Odkazy (DV, OK) u dveří a oken jsou ze stavebního projektu.

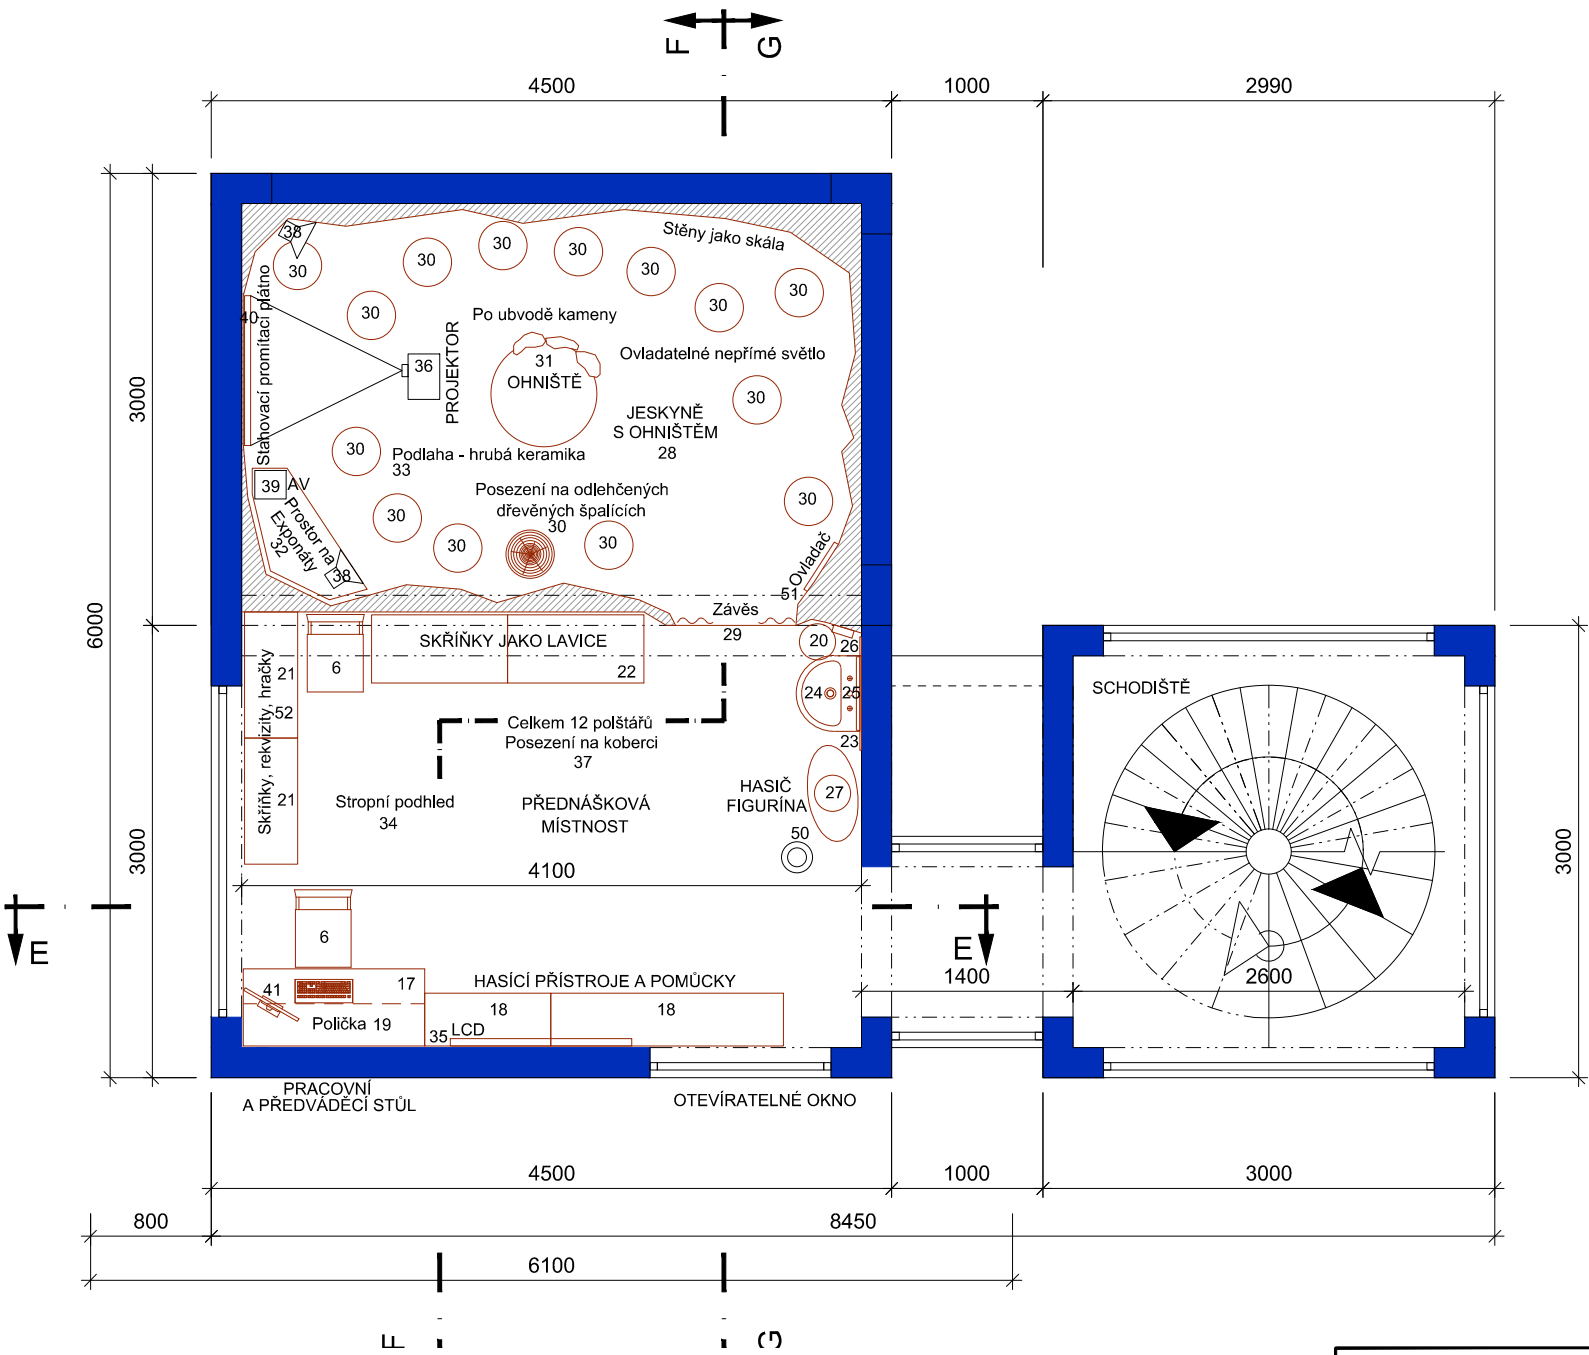

Výkres je vytištěn v měřítku a nesmí být zvětšován ani zmenšován. Veškeré rozměry musí být zkontrolovány a ověřeny dodavatelem. V případě objevení odchylek a dalších chyb je nutno okamžitě uvědomit projektanta. Veškeré uvedené materiály a vybavovací předměty musí být detailněji vyspecifikovány na základě předloženého vzorku. Výkres nenahrazuje dílenskou/výrobní dokumentaci.

ARTECHNIC s.r.o.			
Investor:	Statutární město Karlovy Vary		
Akce:	Centrum zdraví a bezpečí- Karlovy Vary		
Místo:	Karlovy Vary - Tuhnice	Datum:	8. 2013
Stupeň:	PDPS	Formát:	
Objekt:	CB04 POŽÁRY	Měřítko:	1:50
Výkres:	CB04 Půdorys 2.NP	Výkres č.:	D.1.1.4.s02
Autoři:	ing.J.Černý, ing.arch.Z.Lstibůrek		