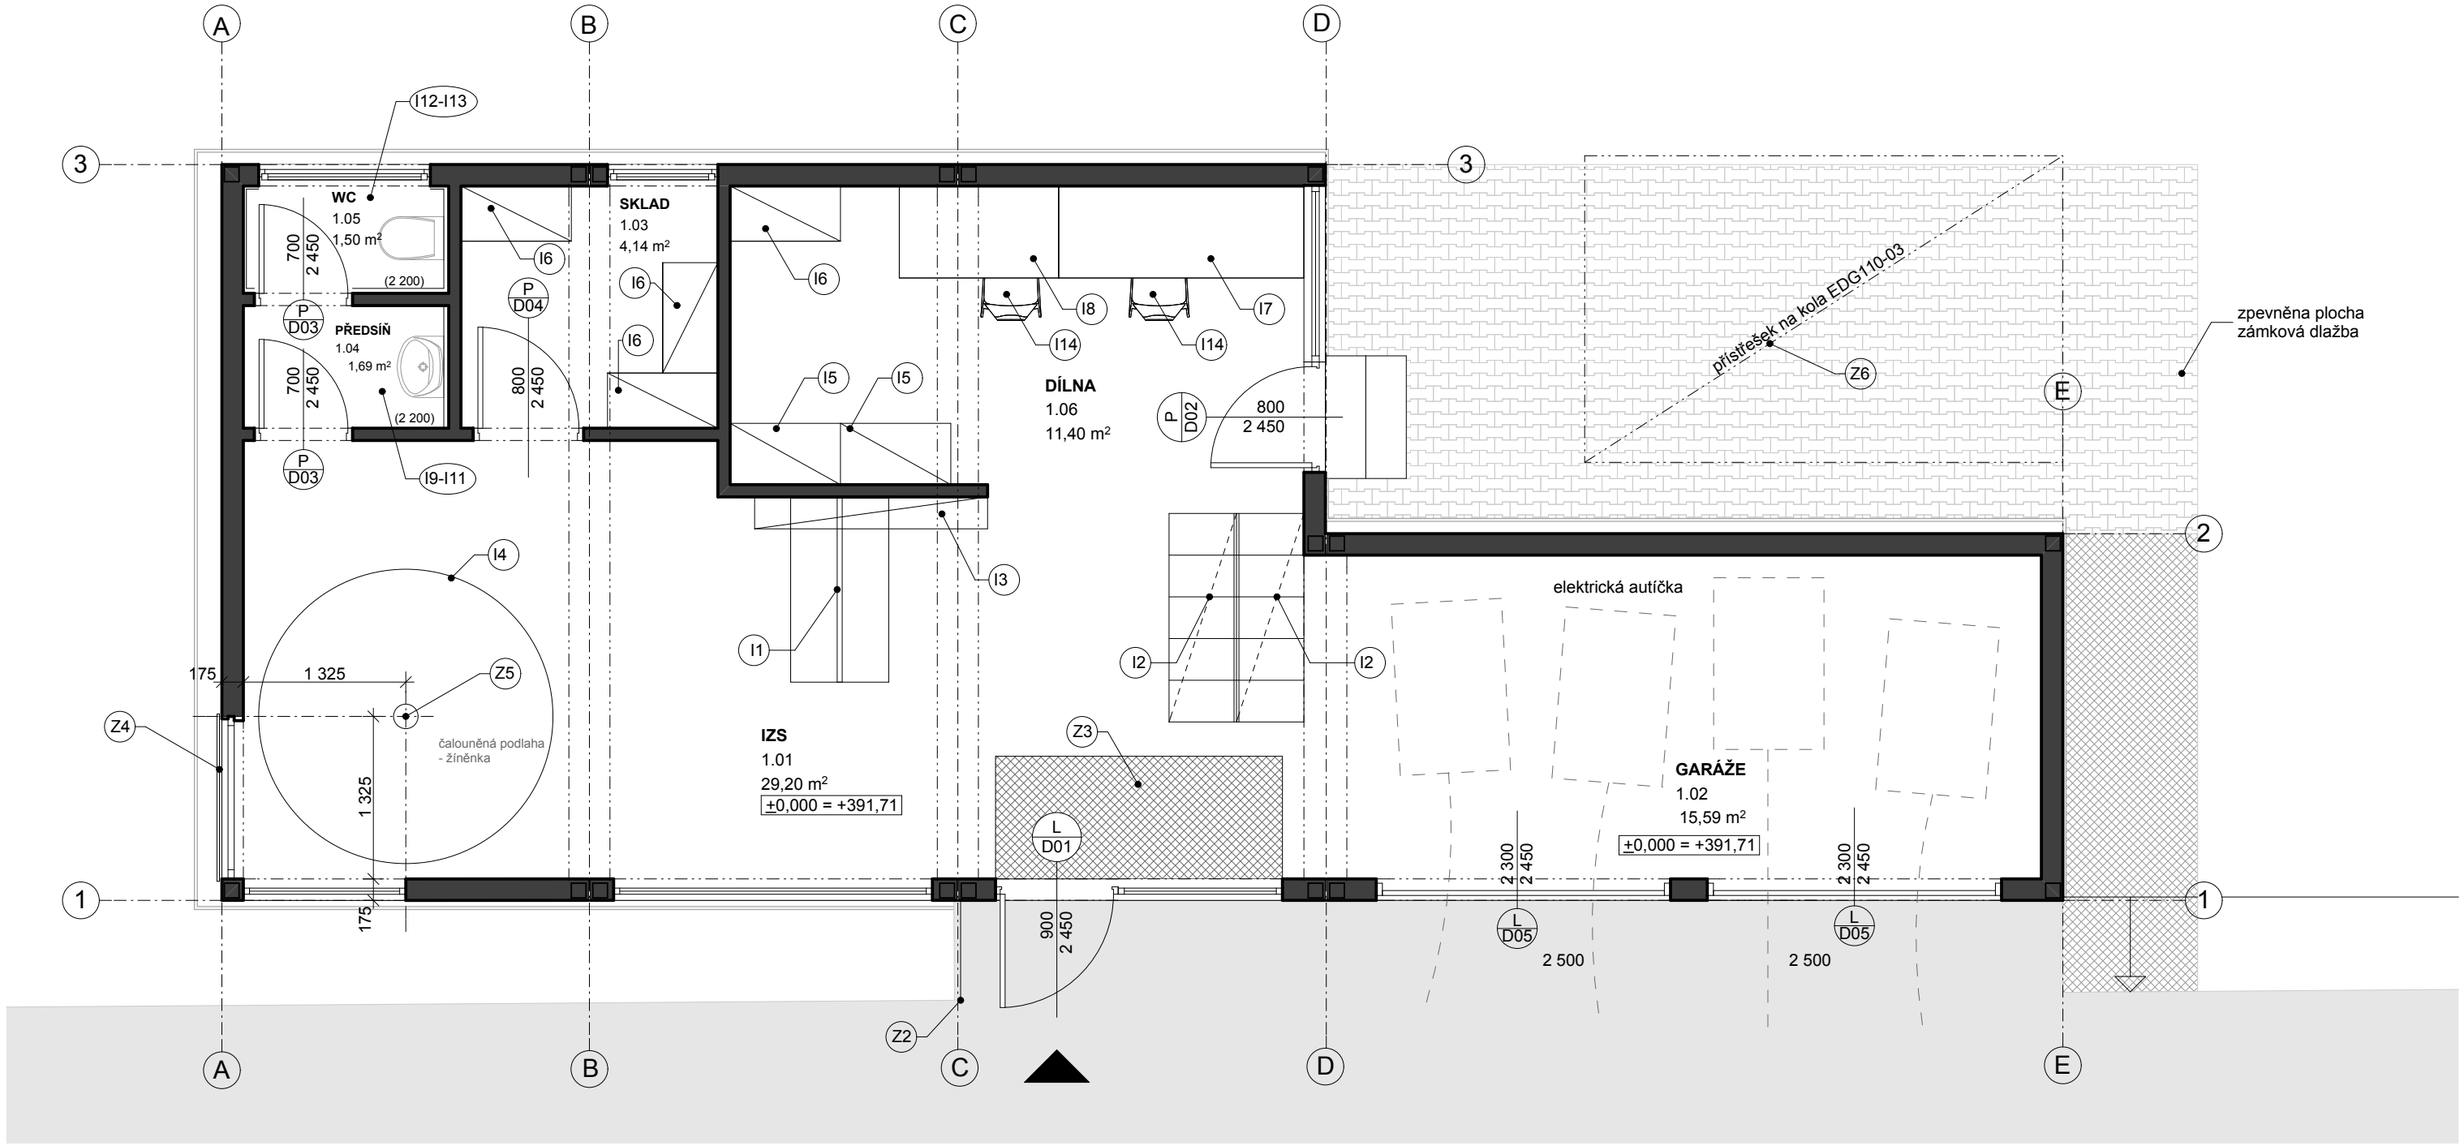

PŮDORYS 1.NP

LEGENDA INTERIÉROVÝCH PRVKŮ

I1	- šatní lavice oboustranná	I9	- odpadkový koš
I2	- stojan na kola	I10	- dávkovač mýdla
I3	- police na helmy	I11	- nástěnné zrcadlo
I4	- čalouněná žíněnka	I12	- držák toaletního papíru
I5	- šatní skříň kovová	I13	- toaletní kartáč
I6	- regál kovový PRODIG	I14	- pracovní židle
I7	- pracovní stůl univerzální		
I8	- pracovní stůl univerzální s šuplíky		

_před zahájením provádění, musí být jednotlivé odstíny barev, povrchy, materiály, atd... znovu odsouhlaseny architektem a investorem.
_pozor! všechny uvedené míry je nutné znovu ověřit přímo na stavbě
(provést podrobné měření při provádění stavby).
_všechny jmenovitě uvedené typy materiálů a zařízení představují minimálně požadovaný standard.
uvedené výrobky lze zaměnit za stejně kvalitní nebo kvalitnější.
_všechny ocelové konstrukce musejí mít pozinkovou povrchovou úpravu.

HLAVNÍ ARCHITEKT- autor	VYPRACOVAL	ZODP.PROJEKTANT
Ing. arch. Miloslav Bokota	bc. Petr Bokota	Ing. arch. Miloslav Bokota

bokota architekti
Ing. arch. Miloslav Bokota - autorizovaný architekt ČKA 02561
Česká 6, 360 18, Karlovy Vary
mail: bokota@volny.cz, tel.:+420775995577

INVESTOR **Statutární město Karlovy Vary**, MMKV, Moskevská 21, 361 20

PROFESE D.1.1. - stavebně - architektonické řešení

"Centrum zdraví a bezpečí, Karlovy Vary"

dokumentace pro provádění staveb

SO 02 - CVIČNÉ BUDOVY **/ CB 08 - IZS**

výkres: interiér - půdorys 1.np

FORMÁT	2xA4
DATUM	9 / 2013
STUPEŇ	DPS
Č. ZAKÁZKY	03-2013
MĚŘÍTKO	Č. V. **D.1.1.X** /SO02-cb07.02