DEŠŤOVÁ KANALIZACE PODÉLNÝ PROFIL

KATASTRY
PARCELNÍ ČÍSLA
DRUH POVRCHU
VZDÁLENOSTI ŠACHET
OZNAČENÍ ŠACHET
SMĚROVÉ POMĚRY

MĚŘÍTKA 1:500/100

LEGENDA TYPŮ ČAR
PŮVODNÍ TERÉN
UPRAVENÝ TERÉN

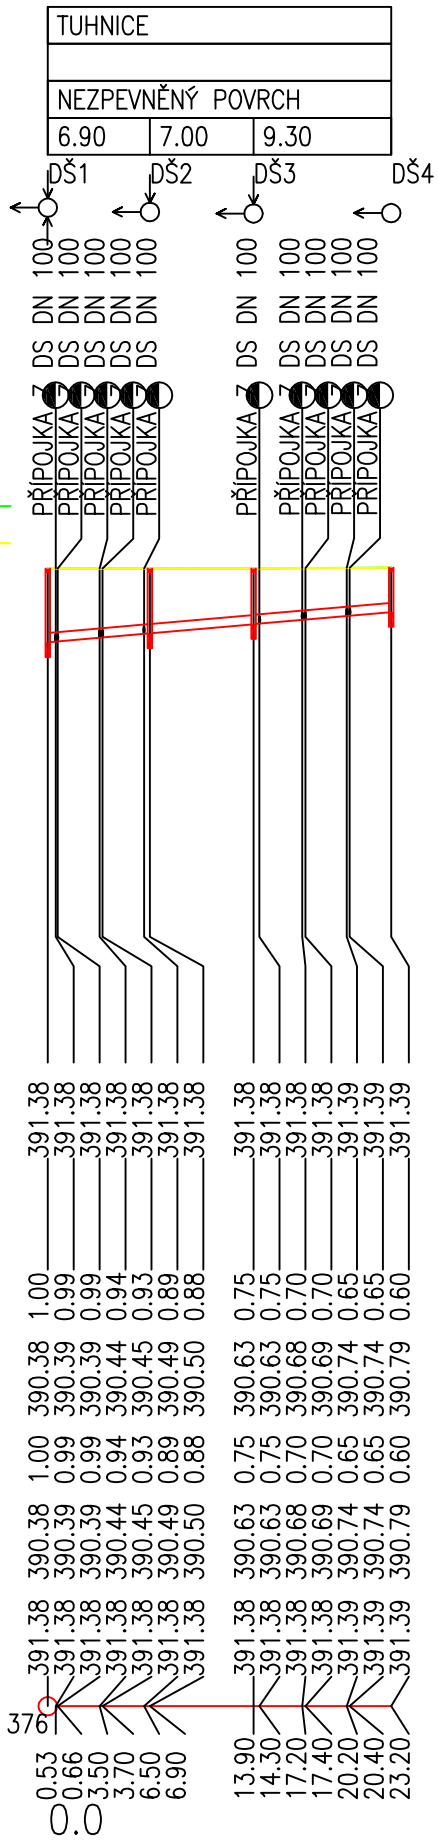

SOUBĚH
KÓTA UPRAVENÉHO TERÉNU
KÓTA HRUBÝCH TERÉNNÍCH ÚPRAV
HLOUBKA VÝKOPU
KÓTA VÝKOPU
HLOUBKA DNA POTRUBÍ
KÓTA DNA POTRUBÍ
KÓTA PŮVODNÍHO TERÉNU
SROVNÁVACÍ ROVINA

STANIČENÍ [km/m]
PROFIL[mm]–MATERIÁL–DÉLKA[m]
SKLON[promile]–DÉLKA[m]
ULOŽENÍ
KAPACITNÍ PRŮTOK[l/s]–RYCHLOST[m/s]
SKUTEČNÝ PRŮTOK[l/s]–RYCHLOST[m/s]

DN125–PVC KG–23.20
17.7–23.20

KATASTRY
PARCELNÍ ČÍSLA
DRUH POVRCHU
VZDÁLENOSTI ŠACHET
OZNAČENÍ ŠACHET
SMĚROVÉ POMĚRY

MĚŘÍTKA 1:500/100

LEGENDA TYPŮ ČAR
PŮVODNÍ TERÉN
UPRAVENÝ TERÉN

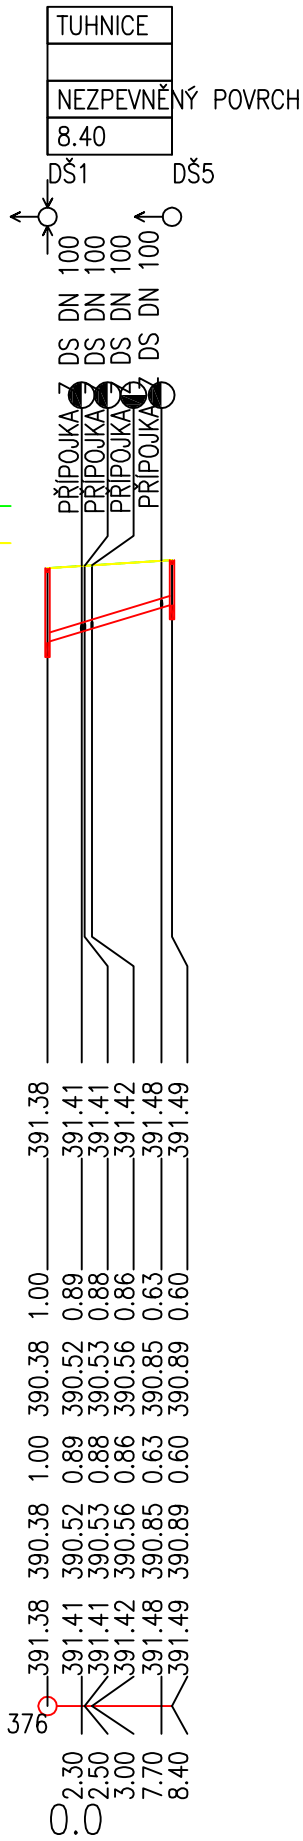

SOUBĚH
KÓTA UPRAVENÉHO TERÉNU
KÓTA HRUBÝCH TERÉNNÍCH ÚPRAV
HLOUBKA VÝKOPU
KÓTA VÝKOPU
HLOUBKA DNA POTRUBÍ
KÓTA DNA POTRUBÍ
KÓTA PŮVODNÍHO TERÉNU
SROVNÁVACÍ ROVINA

STANIČENÍ [km/m]
PROFIL[mm]–MATERIÁL–DÉLKA[m]
SKLON[promile]–DÉLKA[m]
ULOŽENÍ
KAPACITNÍ PRŮTOK[l/s]–RYCHLOST[m/s]
SKUTEČNÝ PRŮTOK[l/s]–RYCHLOST[m/s]

DN125–PVC KG–8.40
60.7–8.40

HLAVNÍ ARCHITEKT- autor	VYPRACOVAL	ZODP.PROJEKTANT
Ing. arch. Miloslav Bokota	Pavel Stejskal č.a.0300714	Ing. arch. Miloslav Bokota

INVESTOR Statutární město Karlovy Vary, MMKV, Moskevská 21, 361 20

PROFESE D.1.1.4a - Technika prostředí staveb ZTI

bokota
Ing. arch. Miloslav Bokota - autorizovaný architekt ČKA 02501
Česká 6, 360 1a, Karlovy Vary
mail: bokota@volny.cz, tel.:+420775995577

"Centrum zdraví a bezpečí, Karlovy Vary"

dokumentace pro provedení stavby

SO 02 - CVIČNÉ BUDOVY / **CB 08- GARÁŽE IZS**

FORMÁT	A3
DATUM	8 / 2013
STUPEŇ	DSP
Č. ZAKÁZKY	03-2013
MĚŘÍTKO	1:500/100
Č. VÝKRESU	D.1.1.4a5 /SO02-cb08

výkres: DEŠŤOVÁ PODÉLNÝ PROFIL