POZICE	NÁZEV ELEMENTU	KS
1.1	JEDNOTKA S REKUPERACÍ TEPLA ATREA DUPLEX 2500 MULTI	1
1.2	KULISOVÝ TLUMIČ HLUKU GREIF s děrovaným plechem GKD 100x395x1000.3	
1.3	PROTIDEŠŤOVÁ ŽALUZIE ELEKTRODESIGN IWG 355/70-40 ED	2
1.5	KRUHOVÝ DIFUZOR LINDAB DCS-200-A	6
1.6	TLUMIČ HLUKU ELEKTRODESIGN MAA 315/900 ED	4
1.7	POŽÁRNÍ KLAPKA KRUHOVÁ MANDÍK PKTM-III d 315	2
1.9	VYÚSTKA PRO KRUHOVÉ POTRUBÍ TPM 034/04 MANDÍK VNKM 1-825x125	8
1.10	TEPELNÉ IZOLACE POTRUBÍ DLE OZNAČENÍ NA VÝKRESU: IZOLACE POTRUBÍ DESKOU Z MINERÁLNÍ PLSTI 1x POLEP AL FOLIÍ NA TRNY tl 40mm	
1.12	TEPELNÉ IZOLACE POTRUBÍ DLE OZNAČENÍ NA VÝKRESU: IZOLACE POTRUBÍ DESKOU Z MINERÁLNÍ PLSTI 1x POLEP AL FOLIÍ NA TRNY tl 60 mm	
1.13	REGULAČNÍ KLAPKA JEDNOLISTÁ KRUHOVÁ ovládání ruční plastové KE S PŘÍRUBAMI PROCLIMA DN 315	3
1.14	REGULAČNÍ KLAPKA JEDNOLISTÁ KRUHOVÁ ovládání ruční plastové KE S PŘÍRUBAMI PROCLIMA DN 250	2
2.1	DIAGONÁLNÍ VENTILÁTOR DO KRUH. POTRUBÍ ELEKTRODESIGN TD 500/160	1
2.2	ŽALUZIOVÁ KLAPKA PLAST ELEKTRODESIGN PER 160 W	1
2.3	OHEBNÁ HLINÍKOVÁ HADICE HLUKOVĚ IZOLOVANÁ tl.25 mm ELEKTRODESIGN SONOFLEX MI 160	
2.4	TALÍŘOVÝ VENTIL ELEKTRODESIGN VEF 160	3
2.5	TALÍŘOVÝ VENTIL ELEKTRODESIGN VEF 100	2
3.1	DIAGONÁLNÍ VENTILÁTOR DO KRUH. POTRUBÍ ELEKTRODESIGN TD 350/125	1
3.2	ŽALUZIOVÁ KLAPKA PLAST ELEKTRODESIGN PER 125 W	1
3.3	OHEBNÁ HLINÍKOVÁ HADICE HLUKOVĚ IZOLOVANÁ tl.25 mm ELEKTRODESIGN SONOFLEX MI 127	
3.4	TALÍŘOVÝ VENTIL ELEKTRODESIGN VEF 100	4
4.1	DIAGONÁLNÍ VENTILÁTOR DO KRUH. POTRUBÍ ELEKTRODESIGN TD 250/100	1
4.2	TALÍŘOVÝ VENTIL ELEKTRODESIGN VEF 100	3
4.3	ŽALUZIOVÁ KLAPKA PLAST ELEKTRODESIGN PER 100 W	1
4.4	OHEBNÁ HLINÍKOVÁ HADICE HLUKOVĚ IZOLOVANÁ tl.25 mm ELEKTRODESIGN SONOFLEX MI 102	

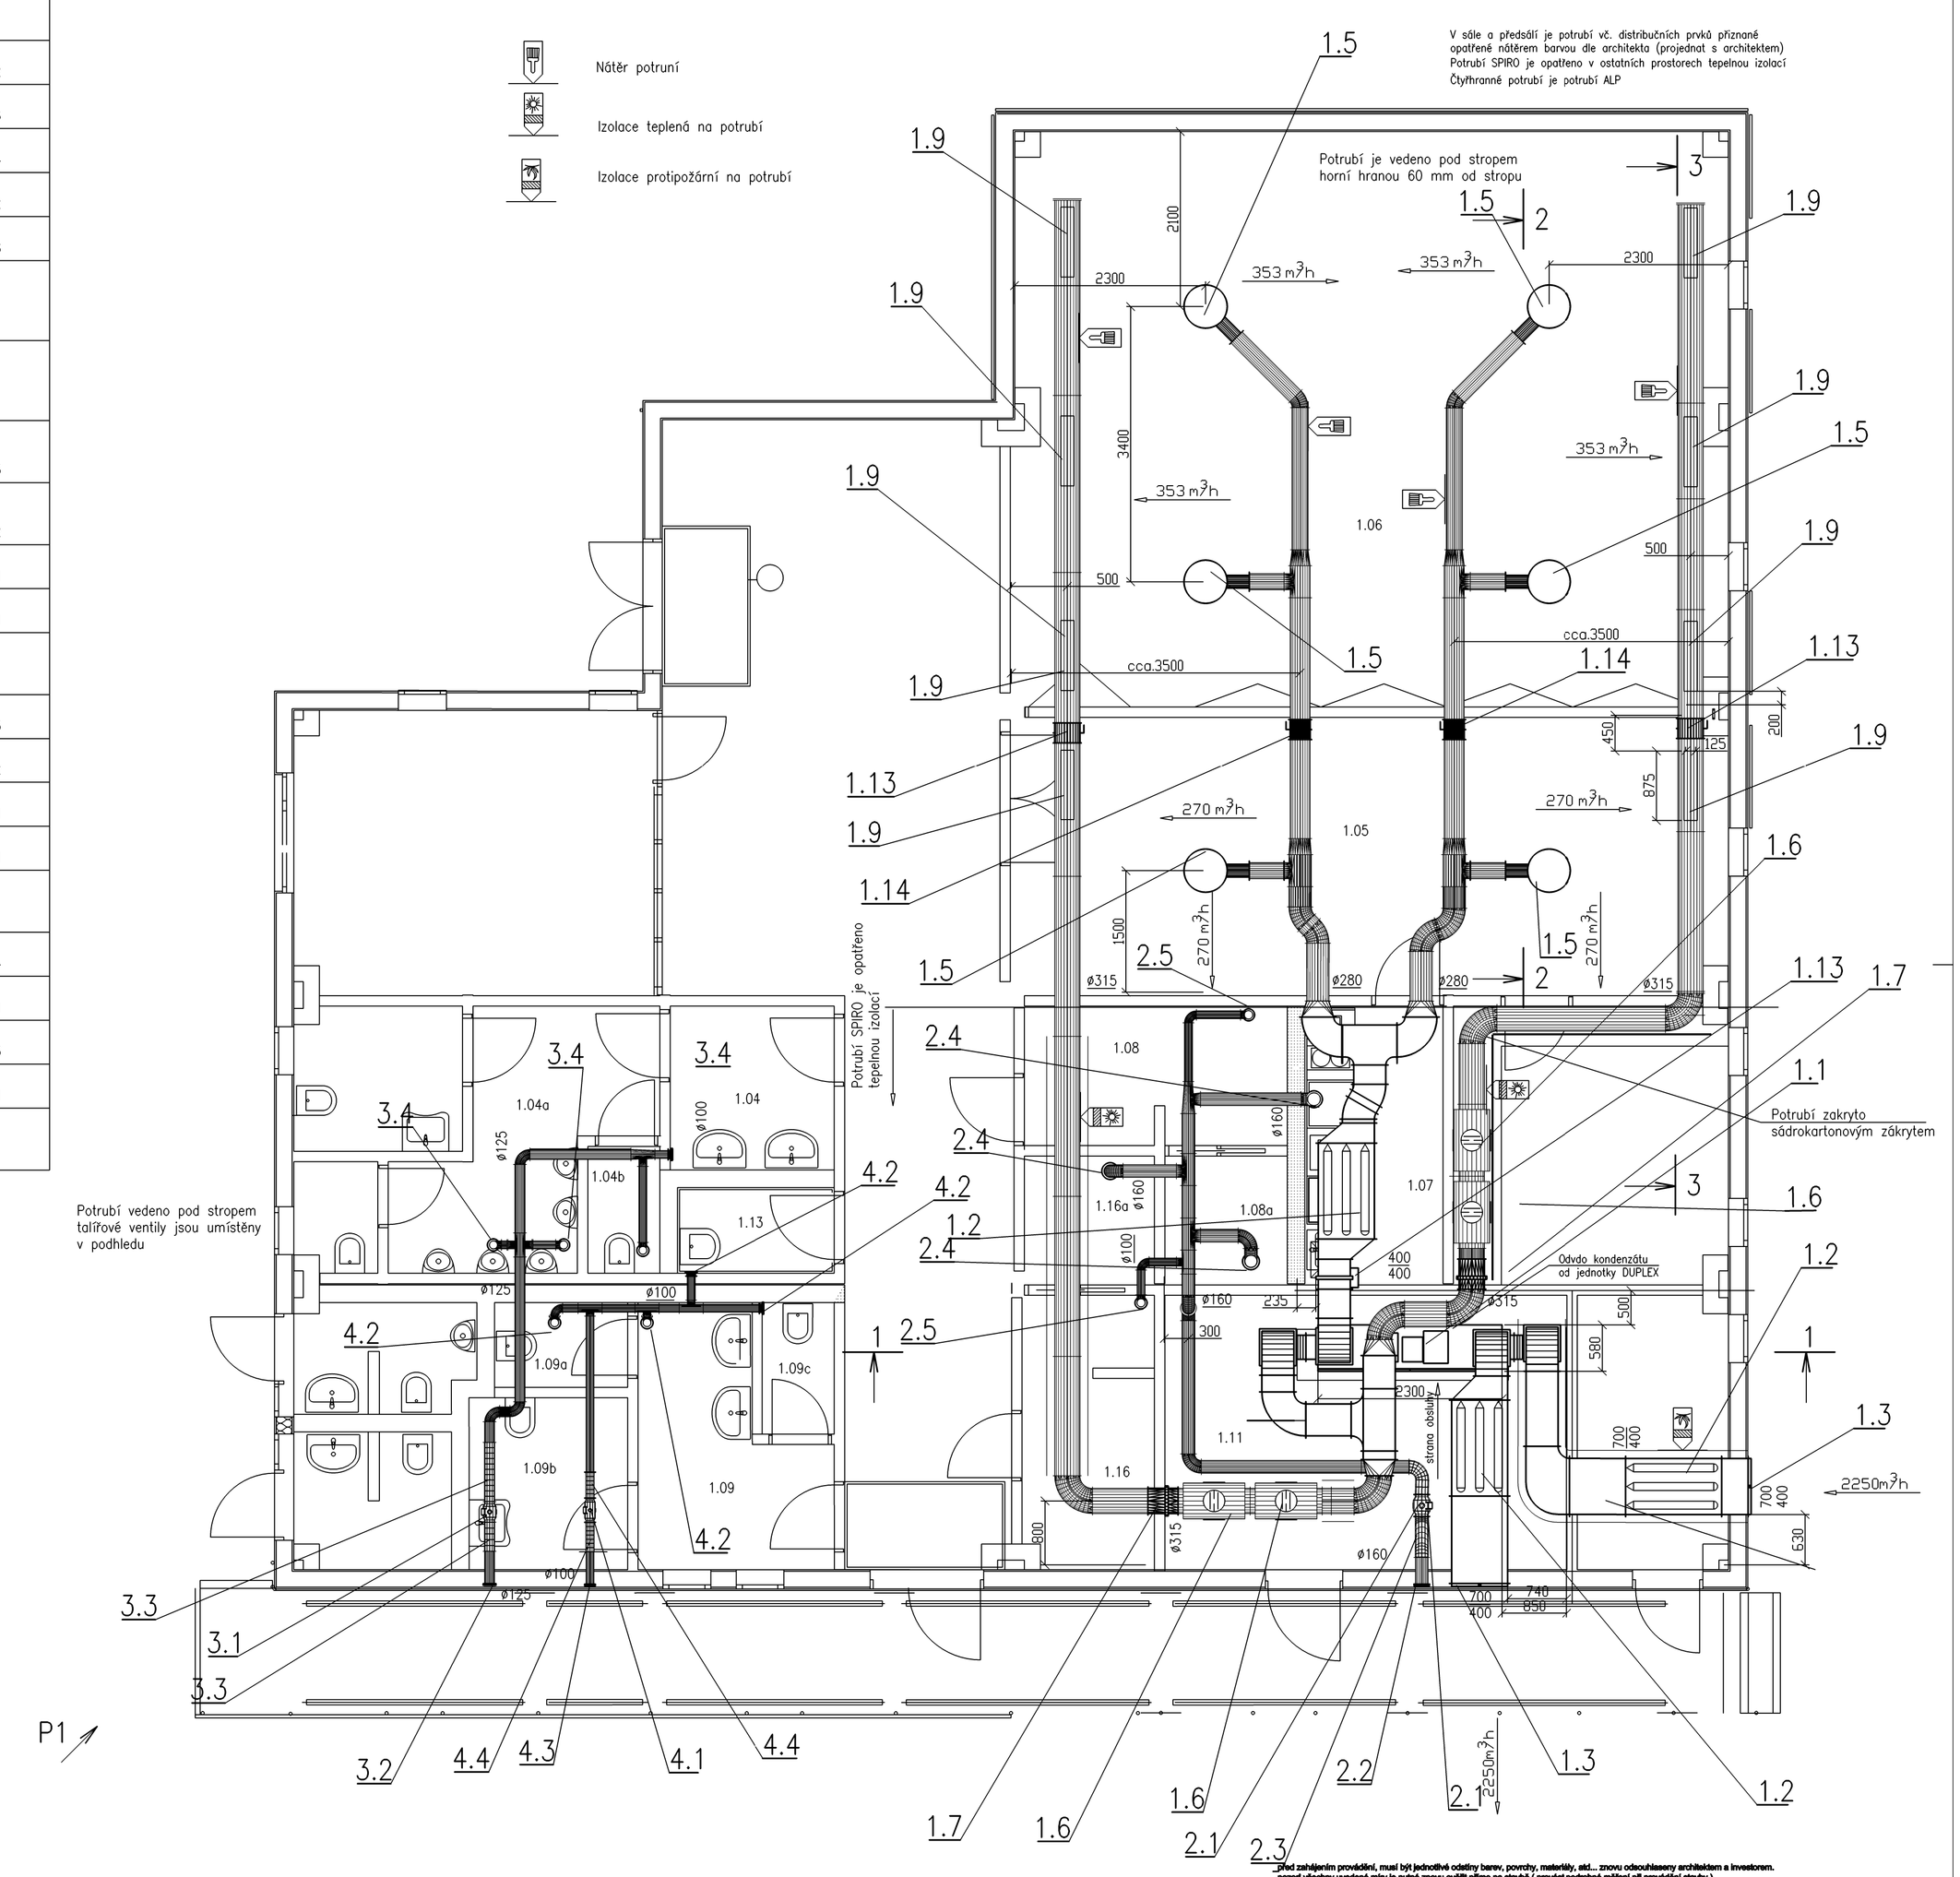

- před zahájením provádění, musí být jednotlivé odstíny barev, povrchy, materiály, atd... znovu odsouhlaseny architektem a investorem.
- pozor všechny uvedené míry je nutné znovu ověřit přímo na stavbě (provést podrobné měření při provádění stavby).
- všechny jmenovitě uvedené typy materiálů a zařízení představují minimálně požadovaný standard.

uvedené výrobky lze zaměnit za stejně kvalitní nebo kvalitnější.

HLAVNÍ ARCHITEKT- autor	VYPRACOVAL	ZODP.PROJEKTANT	bokota architekti
Ing. arch. Miloslav Bokota		Pavel Tezaur	Ing.arch.Miloslav Bokota autorizovaný architekt ČKA 02091 Česká 6, 360 10, Karlovy Vary,
INVESTOR Statutární město Karlovy Vary, MMKV, Moskevská 21, 361 20			mail: bokota@volny.cz, tel.+420775996577
PROFESE D.1.1.4. c - technika prostředí staveb - vzduchotechnika			FORMÁT 6xA4
"Centrum zdraví a bezpečí, Karlovy Vary"			DATUM 9 / 2013
dokumentace pro provedení stavby			STUPEŇ DPS
SO 02 - CVIČNÉ BUDOVY / CB 01 - Hlavní budova			Č. ZAKÁZKY 03-2013
výkres: půdorys 1.NP			MĚŘÍTKO 1:50 / Č. v.D.1.1.4.c.02 /SO02-cb01