ŘEZ

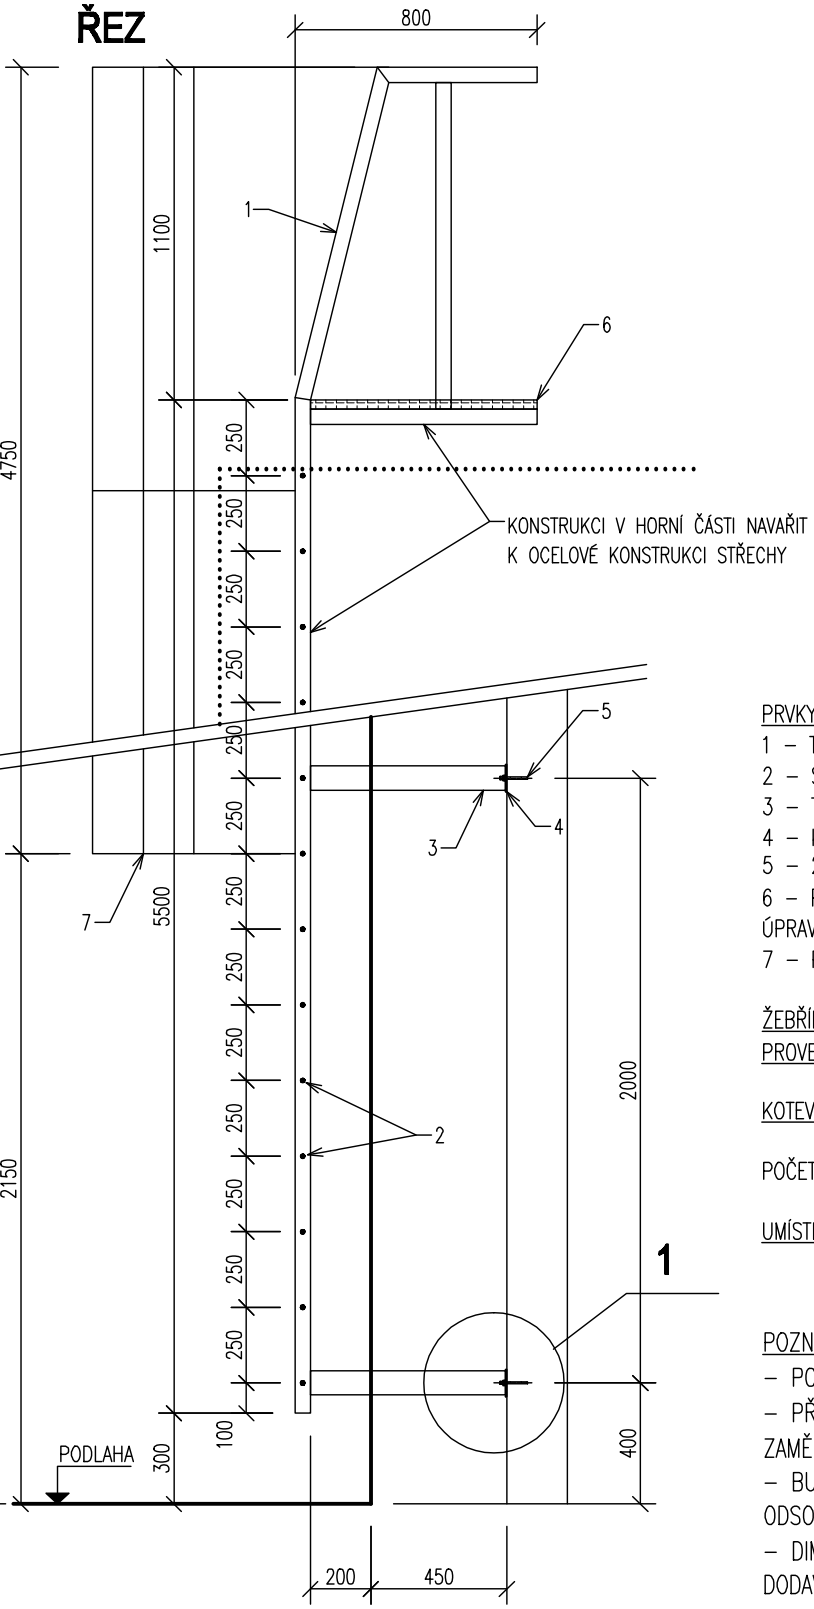

PRVKY:
1 – TO 50/50/3 mm, ZAVÍKOVAT.
2 – STUPADLA TO 22/2 mm.
3 – TO 80/50/3 mm.
4 – KOTEVNÍ DESKA Z PLECHU P10 180/90mm.
5 – 2* KOTVA HILTI DO BETONU.
6 – PODLAHA POROROŠT VÝŠKY 30 mm, PROSTISKLUZNÁ ÚPRAVA.
7 – PÁSOVINA 50/5 mm.

ŽEBŘÍK OCELOVÝ PEVNÝ Š. 400 mm, SE ZÁCHYTNÝM KOŠEM – PROVEDENÍ DLE ČSN 743282.

KOTEVNÍ DESKA 1 DLE VÝKRESU ZV.03B.

POČET: 1 KS

UMÍSTĚNÍ: ŽEBŘÍK PRO PŘÍSTUP NA STŘEŠNÍ KONSTRUKCI.

POZNÁMKA:
– POVRCHOVÁ ÚPRAVA OCELOVÝCH PRVKŮ – ŽÁROVĚ ZINKOVÁNO.
– PŘED VÝROBOU ZÁMEČNICKÝCH KONSTRUKCÍ BUDE PROVEDENO ZAMĚŘENÍ PŘÍMO NA STAVBĚ.
– BUDE ZPRACOVÁNA VÝROBNÍ (DÍLENSKÁ) DOKUMENTACE ODSOUHLASENÁ INVESTOREM.
– DIMENZE SPOJOVACÍCH A KOTEVNÍCH PRVKŮ SOUČÁSTÍ DODAVATELSKÉ DOKUMENTACE.

AKCE:
HALA PRO MÍČOVÉ SPORTY
KARLOVY VARY

VÝKRES:
ŽEBŘÍK NA STŘEŠNÍ KONSTRUKCI

STAVEBNÍ ČÁST:

PROJEKTOVÁ KANCELÁŘ
BEJČEK BIZDRA DVOŘÁK
ROKYCANOVA 30
PRAHA 3, 130 00

TEL: 271 772 639
FAX: 222 590 945
EMAIL: bbd@bbd.cz
HTTP: www.bbd.cz
IČO: 26149788
DIČ: CZ-26149788

ZODPOVĚDNÝ PROJEKTANT:	DATUM:	MĚŘÍTKO:	ČÍSLO VÝKRESU:
ING. MICHAL MAIWALD	03/2014	1 : 25	**ZV.03**