


SCHÉMA PRVKU - POHLED

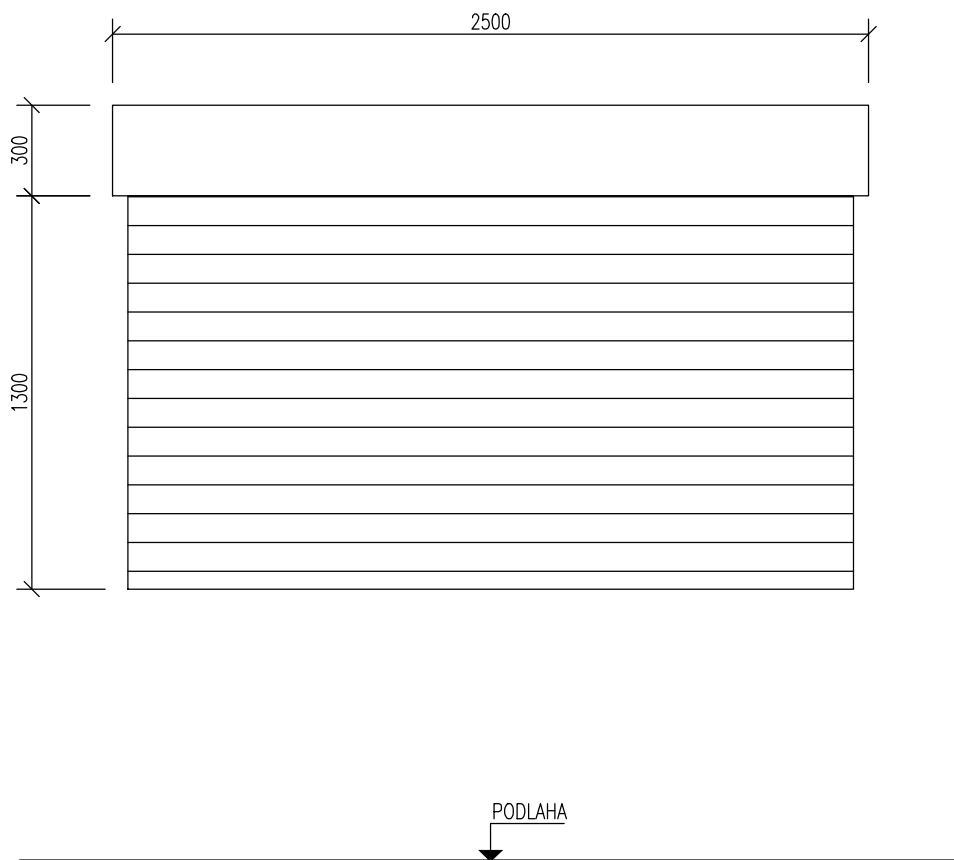

PRVKY:

- HLINÍKOVÁ ROLETA S ELEKTRO OVLÁDÁNÍM, S POŽÁRNÍ ODOLNOSTÍ EI 45.
- SPOUŠTĚNÍ ROLETY NA POKYN SIGNÁLU OD EPS.
- BOX A LAMELY V ODSÍNU RAL.

POZNÁMKA:

- BUDE ZPRACOVÁNA VÝROBNÍ (DÍLENSKÁ) DOKUMENTACE ODSOUHLASENÁ INVESTOREM.
- DIMENZE SPOJOVACÍCH A KOTEVNÍCH PRVKŮ SOUČÁSTÍ DODAVATELSKÉ DOKUMENTACE.
- DEFINITIVNÍ ODSÍNY BAREV URČÍ ARCHITEKT V PRŮBĚHU VÝSTAVBY.

AKCE:

HALA PRO MÍČOVÉ SPORTY
KARLOVY VARY

VÝKRES:

HLINÍKOVÁ ROLETA

STAVEBNÍ ČÁST:



PROJEKTOVÁ KANCELÁŘ
BEJČEK BÍZDRA DVOŘÁK
ROKYCANOVA 30
PRAHA 3, 130 00

TEL: 271 772 639
FAX: 222 590 945
EMAIL: bbd@bbd.cz
HTTP: www.bbd.cz
IČO: 26149788
DIČ: CZ-26149788

ZODPOVĚDNÝ PROJEKTANT:
ING. MICHAL MAIWALD

DATUM:
03/2014

MĚŘÍTKO:
1 : 25

ČÍSLO VÝKRESU:

V.5