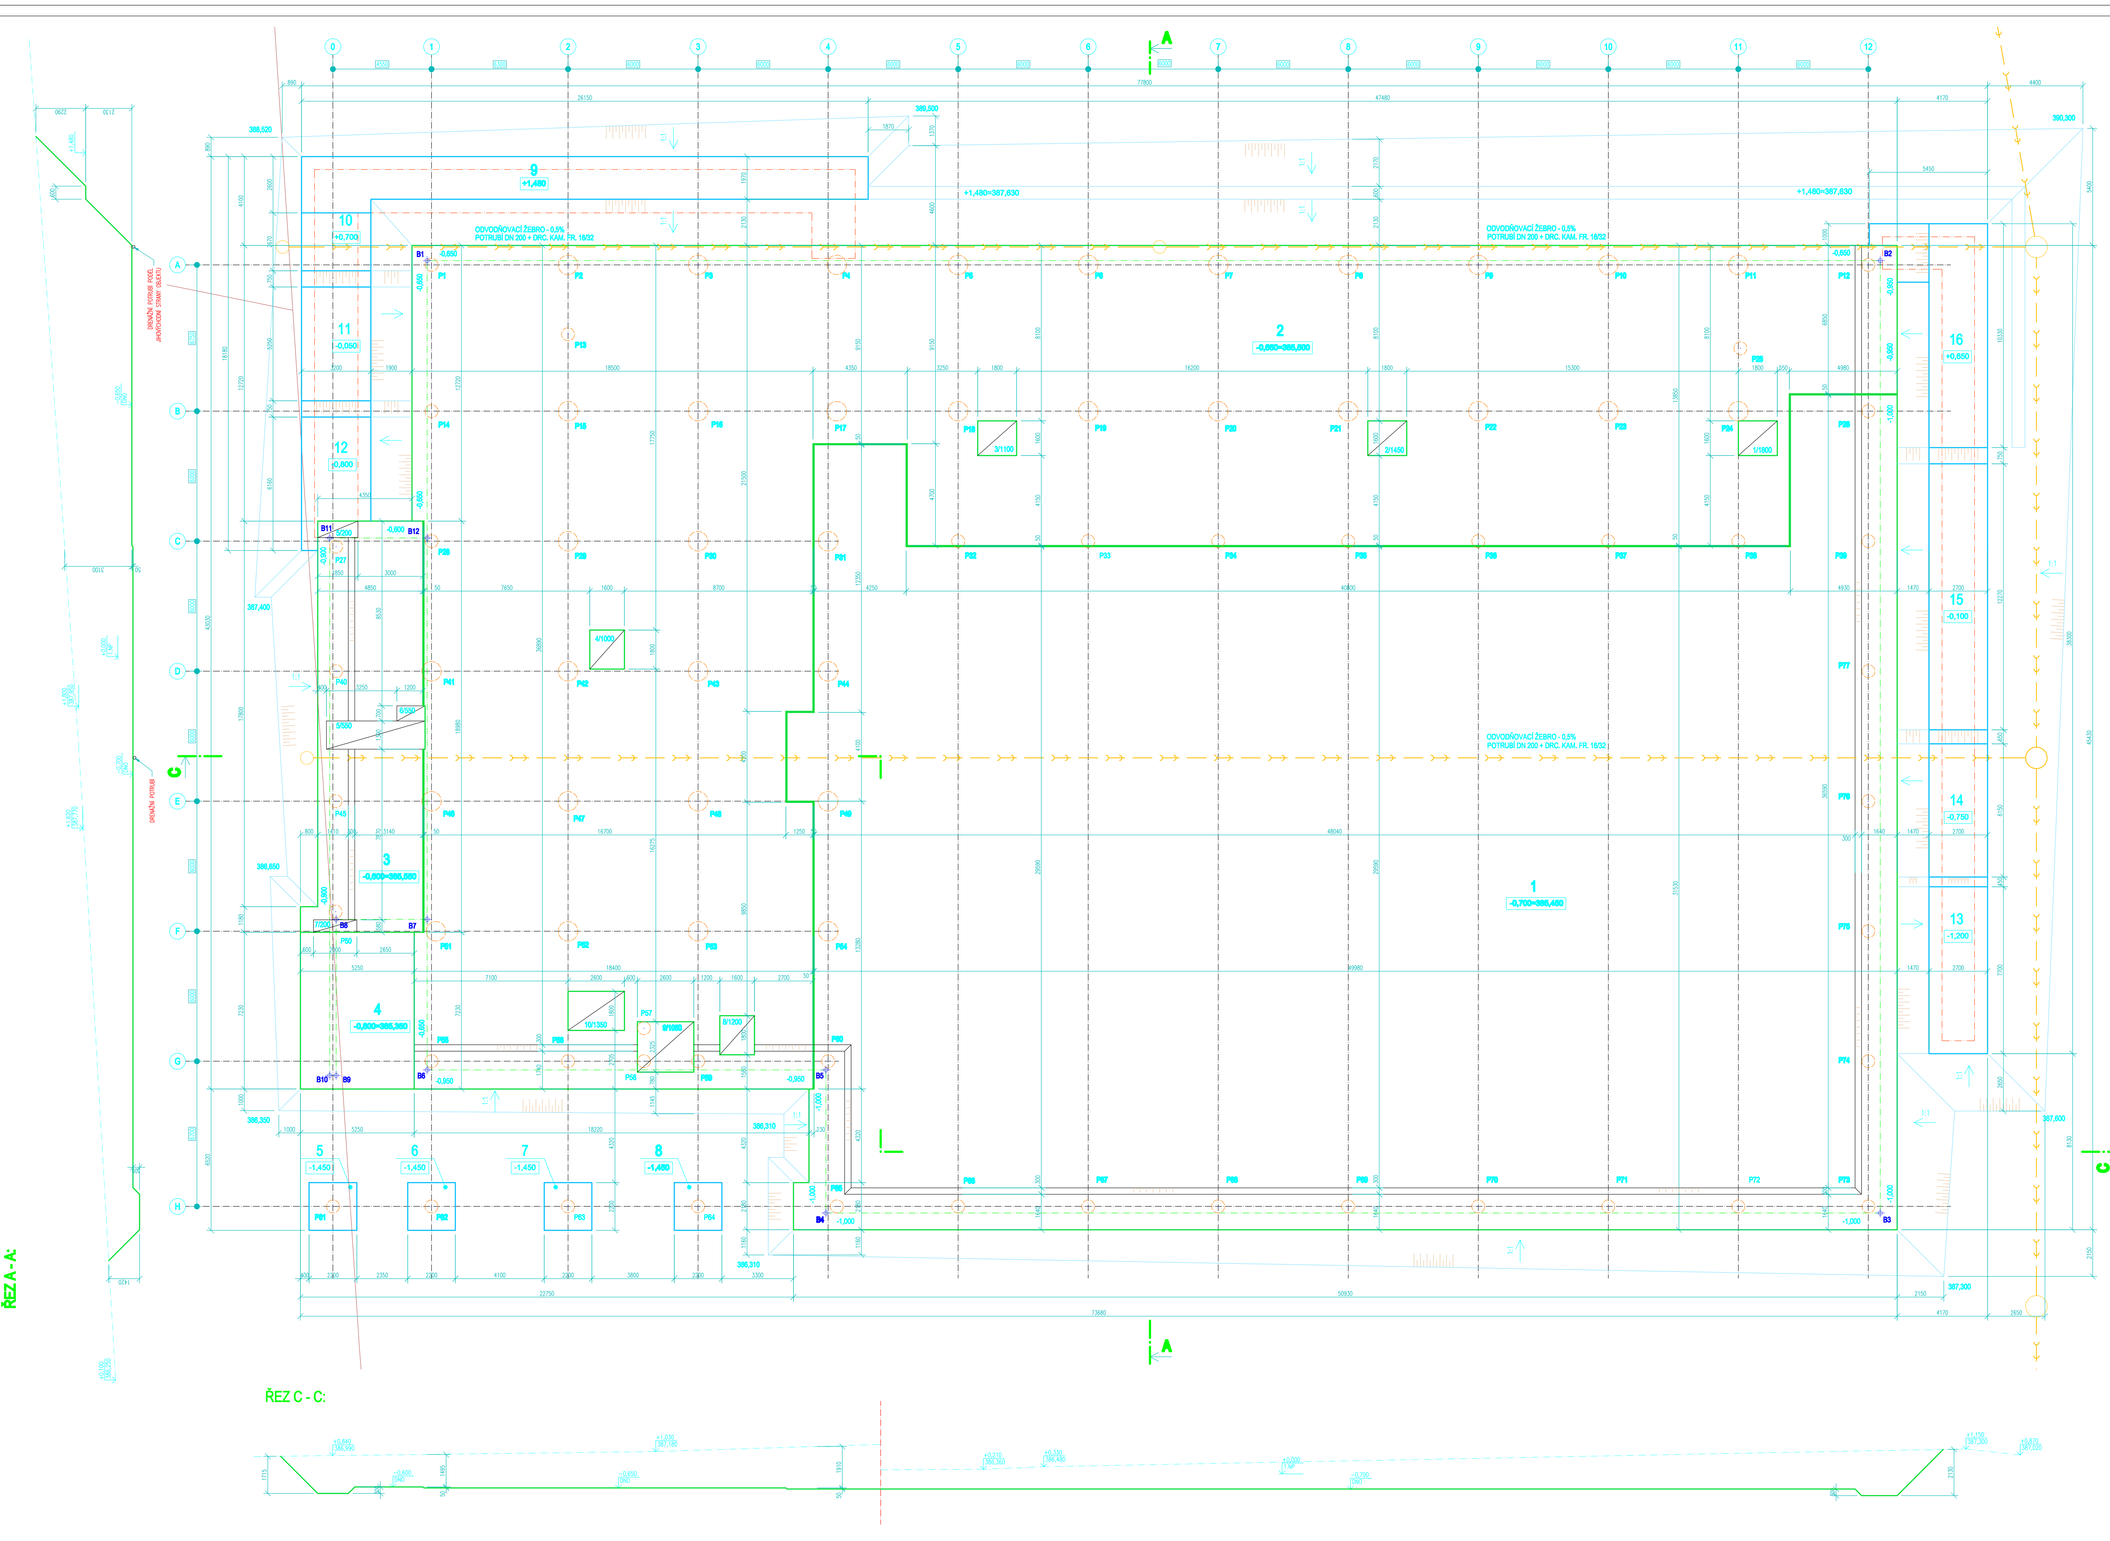

LEGENDA:

- CELKOVÁ FIGURA
- DÍLČÍ FIGURA
- VNĚJŠÍ OBRYS ZÁKLADOVÉ DESKY
- ZÁKLADOVÁ KONSTRUKCE VENKOVNÍ OPĚRY
- P1 PILOTA
- ODVODNĚNÍ STAVEBNÍ JÁMY

POZNÁMKA:

– PŘED ZAPOČETÍM VÝKOPOVÝCH PRACÍ INVESTOR ZAJISTÍ VÝŠKOPISNÉ A POLOHOPISNÉ VYTÝČENÍ VEŠKERÝCH INŽENÝRSKÝCH SÍTÍ V PROSTORU STAVENIŠTĚ.

– NUTNO DODRŽET OCHRANNÁ PÁSMA INŽENÝRSKÝCH SÍTÍ. ZÁKLADOVÁ SPÁRA BUDE PŘEVZATA GEOLOGEM.

– PŘI VÝKOPOVÝCH PRACECH NUTNO RESPEKTOVAT GEOLOGICKÝ PRŮZKUM.

– PŘI PROVÁDĚNÍ VÝKOPOVÝCH PRACÍ BUDE SVAHOVÁNÍ UPŘESNĚNO GEOLOGEM PŘÍMO NA STAVBĚ.

– ZAŘÍZENÍ STAVENIŠTĚ BUDE UMÍSTĚNO MIN. 2 m OD HRANICE SVAHOVÁNÍ.

– PODÉL JIHOVÝCHODNÍ STRANY A UPROSTŘED ŠÍŘKY STAVEBNÍ JÁMY JE NAVRŽENO DRENÁŽNÍ POTRUBÍ, VE SKLONU MIN 0,5 %. DRENÁŽNÍ POTRUBÍ JE SVEDENO DO KONTROLNÍCH ŠACHTIC A NAPOJENO NA KANALIZACI V SEVERNÍ ČÁSTI POZEMKU. POTRUBÍ BUDE ULOŽENO NA STABILNÍ PODKLAD DO PROPUSTNÉHO ZÁSYPU Z KAMENIVA FRAKCE 16–32 mm (BEZ PŘÍMĚSI PRACHOVÝCH ČÁSTÍ) TL. min. 300 mm NAD DRENÁŽNÍM POTRUBÍM, ZABALENÉM V GEOTEXTILU. OSAZOVÁNÍ DRENÁŽI MUSÍ BÝT ZÁROVEŇ PROVEDENO V CO NEJKRATŠÍM ČASOVÉM INTERVALU.

– ZAJIŠTĚNÍ STAVEBNÍ JÁMY JE NAVRŽENO SVAHOVÁNÍM V POMĚRU 1:1. U VÝKOPŮ HLUBŠÍCH NEŽ 3,0 m JE NAVRŽENO SVAHOVÁNÍ S PŘERUŠENÍM VODOROVNOU LAVIČKOU.

– VZHLEDEM K VÝSKYTU LOKÁLNĚ ZAMOKŘENÝCH A JÍLOVITÝCH VRSTEV BUDE NUTNÉ PROHLOUBIT DNO STAVEBNÍ JÁMY O 0,4 – 0,5m A STABILIZOVAT VRSTVOU MATERIÁLU O NÍZKÉ PROPUSTNOSTI (NESMÍ BÝT VYTVOŘENA DRENÁŽNÍ VRSTVA). DNO JÁMY NA ÚROVNÍ PRACOVNÍ ROVINY PRO PILOTÁŽ JE NUTNÉ PŘIPRAVIT PRO POJEZD TĚŽKÉ TECHNIKY, S ÚNOSNOSTÍ PŘEDEPSANOU DLE KONSTRUKČNÍ ČÁSTI.

– NEDILNOU SOUČÁSTÍ VÝKRESU VÝKOPŮ JE VÝKRES TVARU ZÁKLADOVÉ DESKY.

POZNÁMKY / NOTES:

+0,000 = 386,150 m.n.m. BPV

DÍTKOVÁ SKUPINA	KARLOVY VARY HALA PRO MÍČOVÉ SPORTY kataster území TUHNICE
INVESTOR / CONCEPT	Karlovy VARY
KONCEPTOVÝ ARCHITEKT / CONCEPT ARCHITECT	HELIKA
GENERÁLNÍ PROJEKTANT / GENERAL ARCHITECT	HELIKA
DOKUMENTACE PRO PROVEDENÍ STAVBY	DPS
F1 DOKUMENTACE STAVBY - stavebně, ob.	DST
001 HALA PRO MÍČOVÉ SPORTY	HMS
10 ARCHITEKTONICKO - STAVEBNÍ ŘEŠENÍ	ARS
11 Architektonicko - stavební řešení	ARS
VÝKOPY	
DATUM / DATE	02/2014
FÁZE / PHASE	00
MĚŘÍTKO / SCALE	1 : 100
PODÍL / NUMBER	10
PAGE / COPY	
SKLADOVÁ ZÁKLADOVÝ	F1 001 _ 10 11 _ 0002 00