




POHLED  
KS 1

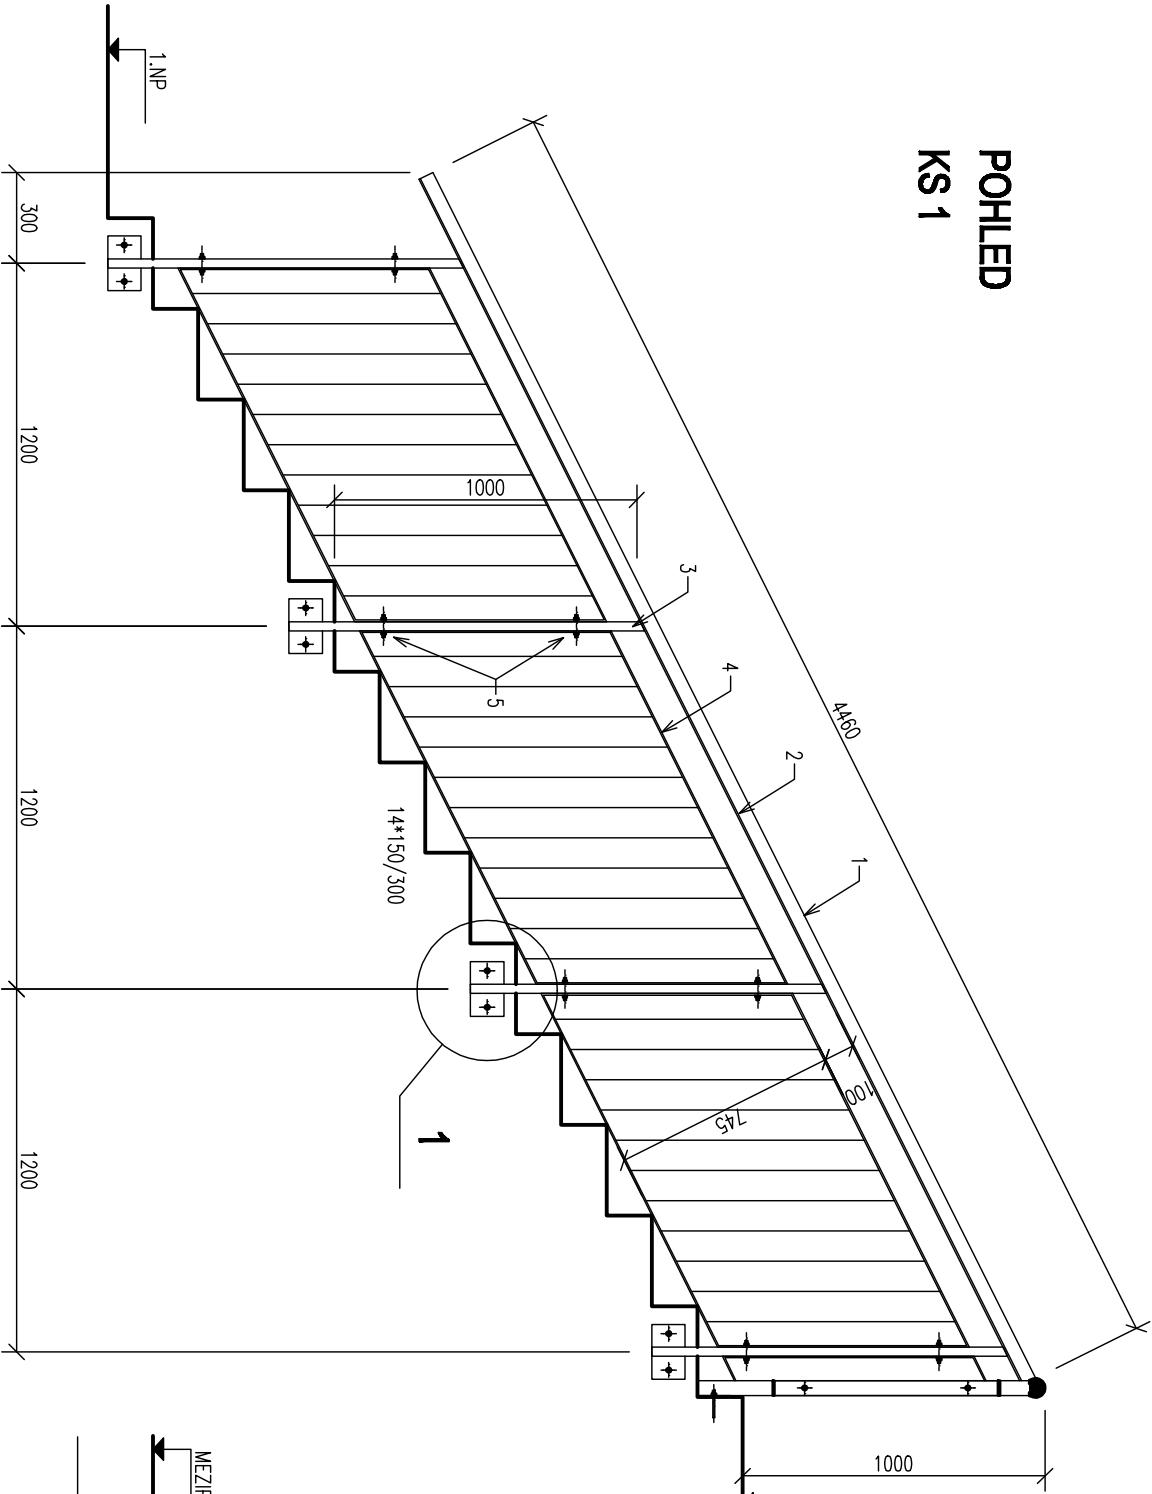


POHLED  
KS 1

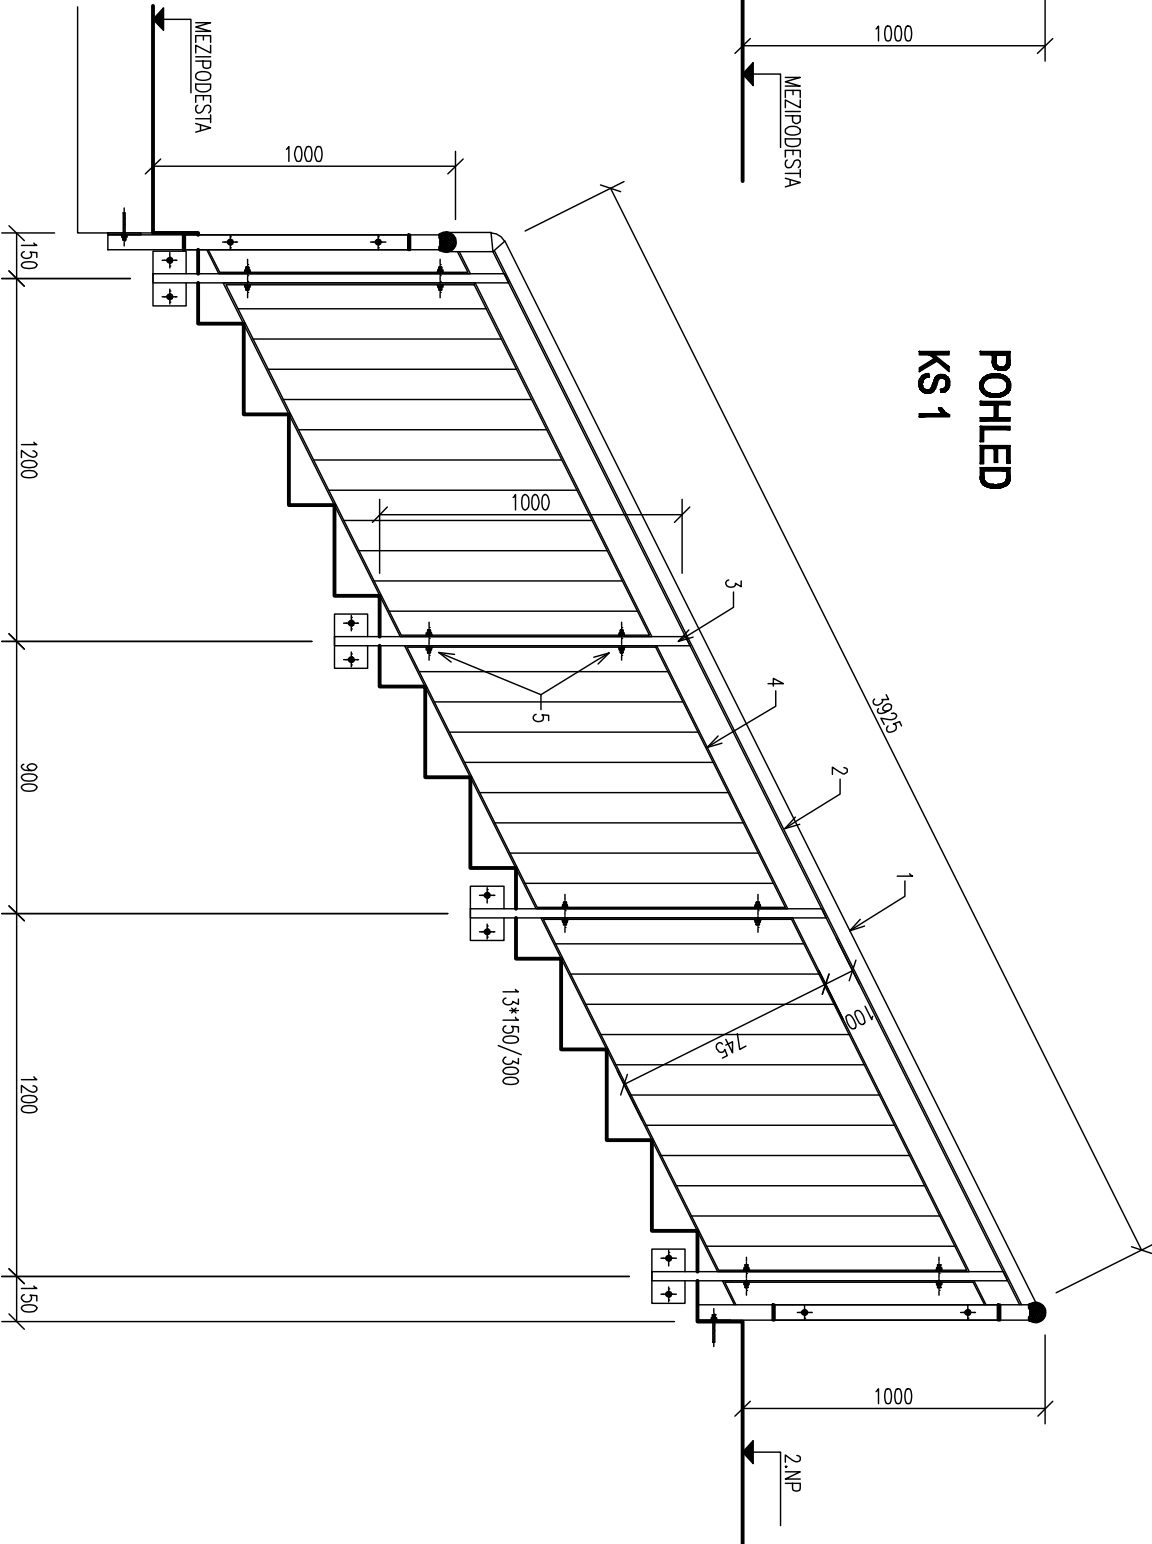

POHLED  
KS 1

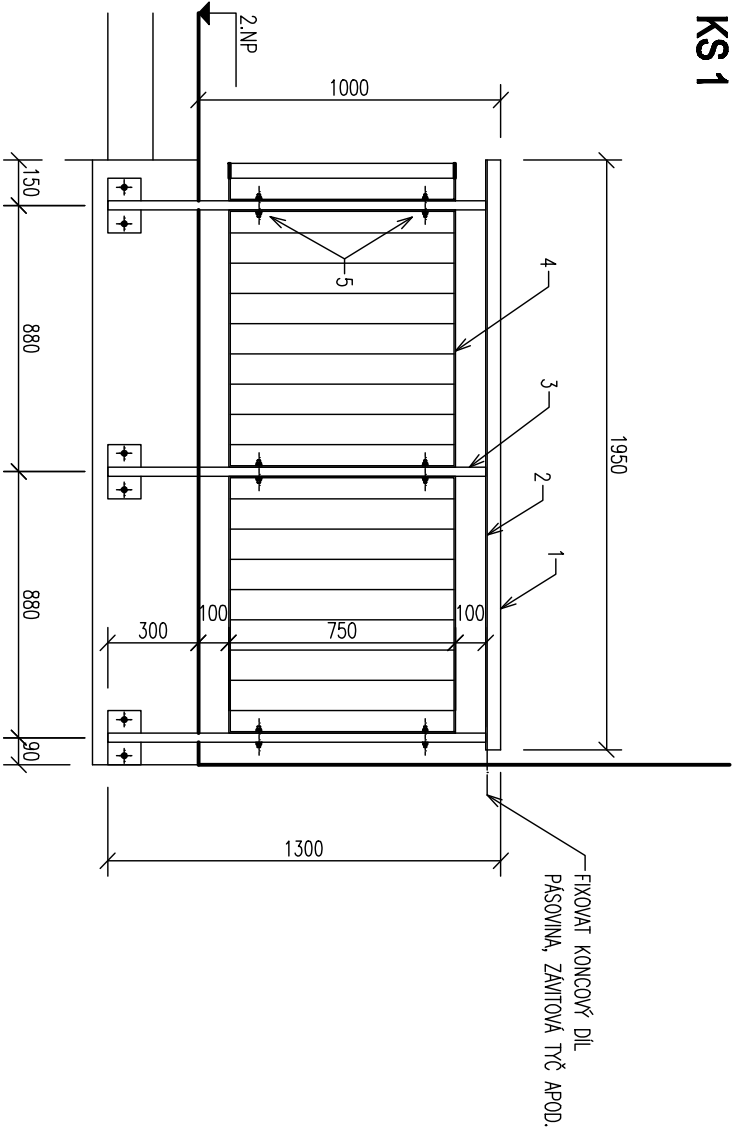

AKCE:			STAVEBNÍ ČÁST:		
HALA PRO MÍČOVÉ SPORTY KARLOVY VARY			PROJEKTOVÁ KANCELÁŘ BEJČEK BIZDRA DVOŘÁK ROKÝČANOVA 30 PRAHA 3, 130 00		
VÝKRES:			 <div>TEL: 271 772 639 FAX: 222 590 945 EMAIL: bbd@bbd.cz HTTP: www.bbd.cz IČO: 26149788 DIČ: CZ-26149788</div>		
ZÁBRADLÍ NA VNITŘNÍM SCHODIŠTI					
ZODPOVĚDNÝ PROJEKTANT:		DATUM:		MĚŘÍTKO:	
ING. MICHAL MAIWALD		03/2014		1 : 25	
				ČÍSLO VÝKRESU:	
				ZV.26	

<p><u>PRVKY:</u></p> <ul style="list-style-type: none"><li>1 – BUKOVÉ MADLO – OPAŘENO OCHRANNÝM OLEJOVÝM NÁTĚREM.</li><li>2 – PÁSOVINA POD MADLEM P5 30/5 mm.</li><li>3 – SLOUPKY TO 50/30/2,0 mm, ZAKKOVAT.</li><li>4 – VÝPLŇ PÁSOVINA 50/5 mm V RAMU.</li><li>5 – SPOJOVACÍ MATERIÁL (ŠROUBY, PODLOŽKY, MATICE S KRYTKOU).</li></ul> <p><u>KOTVENÍ DESKA 1 DLE VÝKRESU ZV.26B.</u></p> <p><u>POČET:</u> 1+1+1 KS</p> <p><u>UMÍSTĚNÍ:</u> HLAVNÍ SCHODIŠTĚ.</p>	<p><u>POZNÁMKA:</u></p> <ul style="list-style-type: none"><li>– POKRCHOVÁ ÚPRAVA OCELOVÝCH PRVKŮ – ŽÁROVĚ ZINKOVÁNO.</li><li>– PŘED VÝROBU ZAMĚČNICKÝCH KONSTRUKCÍ BUDE PROVEDENO ZAMĚŘENÍ PŘÍMO NA STAVĚ.</li><li>– BUDE ZPRACOVÁNA VÝROBNÍ (DÍLENSKÁ) DOKUMENTACE ODSOUHLASENÁ INVESTOREM.</li><li>– DIMENZE SPOJOVACÍCH A KOTVENÍCH PRVKŮ SOUČÁSTÍ DODAVATELSKÉ DOKUMENTACE.</li><li>– DEFINITIVNÍ BAREVNÝ ODSŤÍN BUDE ODSOUHLASEN NA ZÁKLADĚ VZORKŮ.</li></ul>
--	--