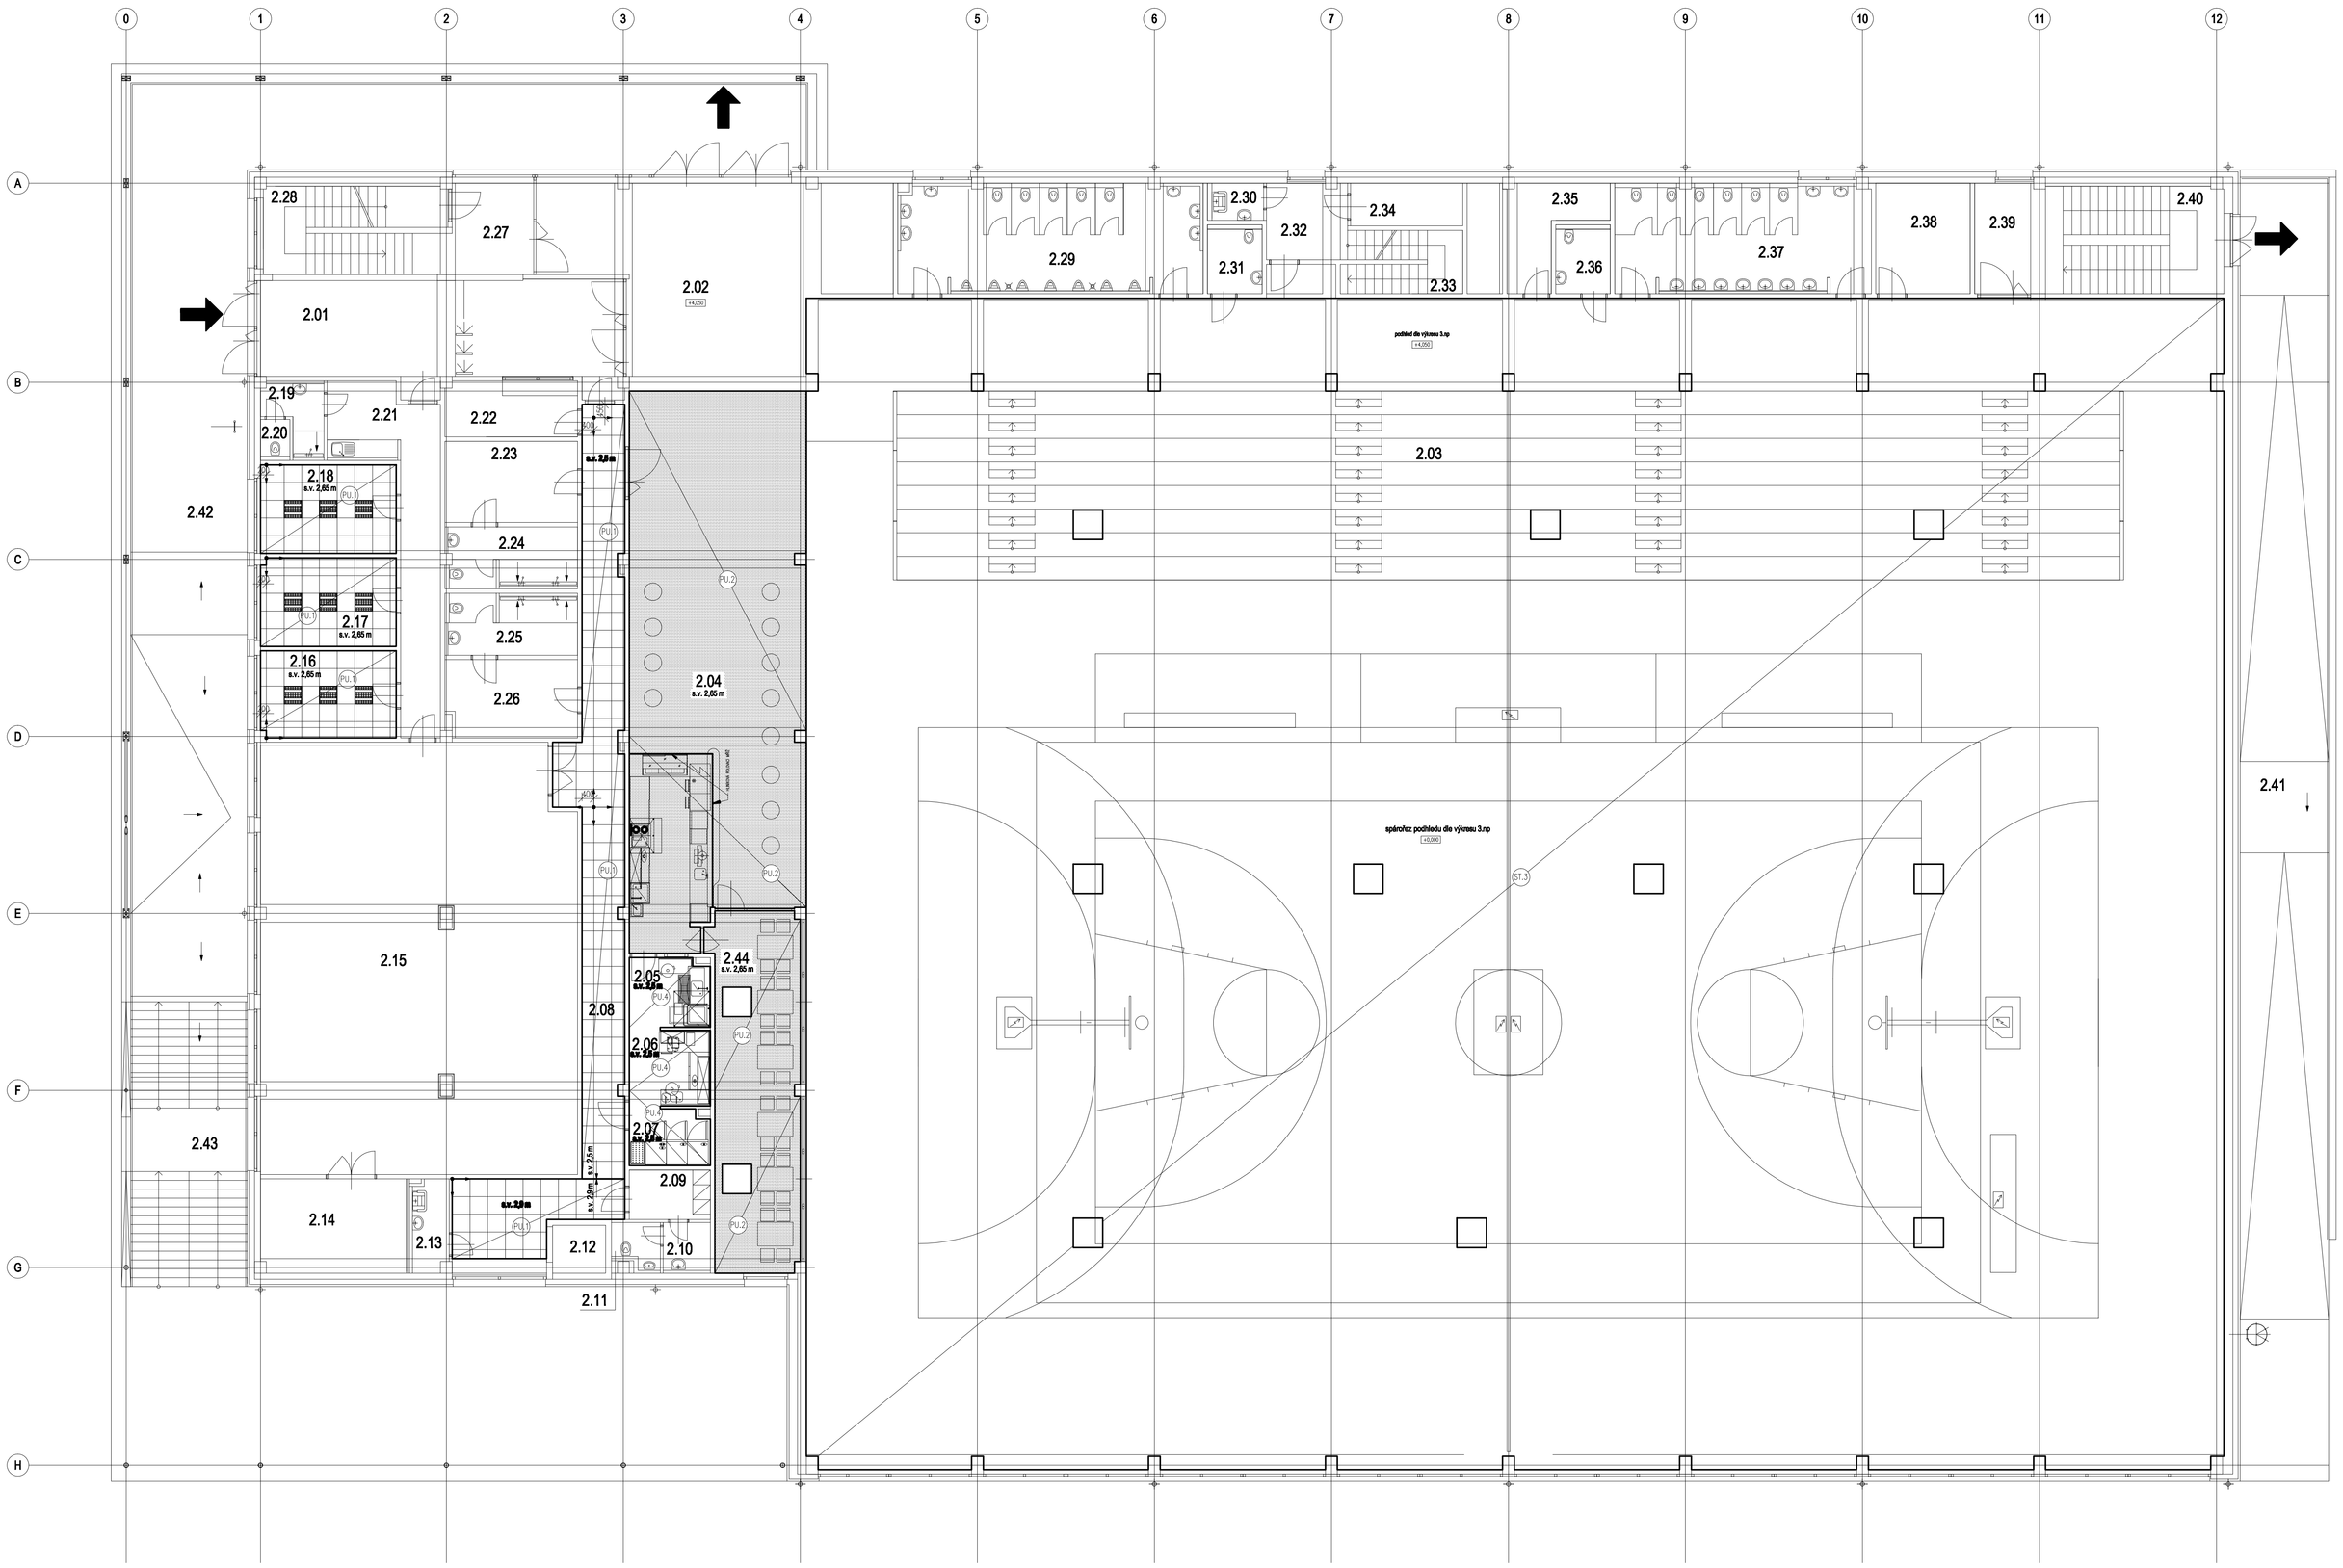

LEGENDA MÍSTNOSTÍ

	MÍSTNOST		STROP	
OZN.	NÁZEV	(m2)	SKLADBA	POVRCH
2.01	VSTUPNÍ HALA	42,81	PU.3	NÁTĚR NA BETON
2.02	OCHOZ	256,08	PU.3	NÁTĚR NA BETON
2.03	TRIBUNA	266,88	ST.3	AKUSTICKÝ PODHLED
2.04	BUFET	75,80	PU.2	SDK AKUSTICKÝ BEZSPÁROVÝ PODHLED V = 2650 mm
2.05	MYTÍ STOLNÍHO NÁDOBÍ	6,43	PU.4	SDK PODHLED V = 2500mm
2.06	PŘÍPRAVNA	7,15	PU.4	SDK PODHLED V = 2500mm
2.07	SKLAD	5,25	PU.4	SDK PODHLED V = 2500mm
2.08	CHODBA	54,62	PU.1	SDK KAZETOVÝ PODHLED V = 2900/2500 mm
2.09	ŠATNA ZAMĚSTNANCI	4,79	PU.3	NÁTĚR NA BETON
2.10	WC PŘEDSÍŇ	2,60	PU.3	NÁTĚR NA BETON
2.11	WC	2,32	PU.3	NÁTĚR NA BETON
2.12	VÝTAH	2,93	PU.3	NÁTĚR NA BETON
2.13	ÚKLIDOVÁ KOMORA	3,78	PU.3	NÁTĚR NA BETON
2.14	SKLAD	16,00	PU.3	NÁTĚR NA BETON
2.15	POSILOVNA	151,36	PU.3	NÁTĚR NA BETON
2.16	KANCELÁŘ	13,52	PU.1	SDK KAZETOVÝ PODHLED V = 2600 mm
2.17	KANCELÁŘ	13,75	PU.1	SDK KAZETOVÝ PODHLED V = 2600 mm
2.18	KANCELÁŘ	13,80	PU.1	SDK KAZETOVÝ PODHLED V = 2600 mm
2.19	WC PŘEDSÍŇ	3,90	PU.3	NÁTĚR NA BETON
2.20	WC	1,30	PU.3	NÁTĚR NA BETON
2.21	CHODBA	21,95	PU.3	NÁTĚR NA BETON
2.22	RECEPCE	8,49	PU.3	NÁTĚR NA BETON
2.23	ŠATNA	12,37	PU.3	NÁTĚR NA BETON
2.24	SOCIÁLNÍ ZÁZEMÍ	8,89	PU.3	NÁTĚR NA BETON
2.25	SOCIÁLNÍ ZÁZEMÍ	8,94	PU.3	NÁTĚR NA BETON
2.26	ŠATNA	11,61	PU.3	NÁTĚR NA BETON
2.27	CHODBA	11,18	PU.3	NÁTĚR NA BETON
2.28	CHODBA A SCHODIŠTĚ	16,11	PU.3	NÁTĚR NA BETON
2.29	WC MUŽI	36,11	PU.3	NÁTĚR NA BETON
2.30	ÚKLIDOVÁ KOMORA	2,27	PU.3	NÁTĚR NA BETON
2.31	WC INVALIDA	4,17	PU.3	NÁTĚR NA BETON
2.32	CHODBA	7,20	PU.3	NÁTĚR NA BETON
2.33	SCHODIŠTĚ	7,98	PU.3	NÁTĚR NA BETON
2.34	ROZVODNA NN	5,59	PU.3	NÁTĚR NA BETON
2.35	SKLAD	8,10	PU.3	NÁTĚR NA BETON
2.36	WC INVALIDA	4,17	PU.3	NÁTĚR NA BETON
2.37	WC ŽENY	30,69	PU.3	NÁTĚR NA BETON
2.38	SKLAD	12,00	PU.3	NÁTĚR NA BETON
2.39	CHODBA	11,17	PU.3	NÁTĚR NA BETON
2.40	SCHODIŠTĚ	19,03	PU.3	NÁTĚR NA BETON
2.41	VENKOVNÍ RAMPA	133,03	-	---
2.42	VENKOVNÍ OCHOZ	181,83	-	---
2.43	VENKOVNÍ SCHODIŠTĚ	38,51	-	---
2.44	VIP RESTAURACE	35,86	PU.2	SDK AKUSTICKÝ BEZSPÁROVÝ PODHLED V = 2650 mm

POZNÁMKY / NOTES:

+0,000 = 386,150 m.n.m. BPV

REVISION	POPIS / DESCRIPTION	DATUM / DATE
RV1		
RV2		
RV3		
RV4		
RV5		
RV6		
RV7		
RV8		
RV9		

SCHÉMA / SCHEME

STAVBA / BUILDING
KARLOVY VARY
HALA PRO MÍČOVÉ SPORTY
katastrální území TUHNICE

INVESTOR / DEVELOPER
Statutární město Karlovy Vary
Odbor rozvoje investic, ved. odb.: Ing. Daniel Riedl
Moskevská 21, 361 20 Karlovy Vary

Karlovy VARY

KONCEPČNÍ ARCHITEKT / CONCEPT ARCHITECT
Helika a.s.
Bavorových 55, Praha 9 Letňany, 199 21
ředitel: Ing. Tomáš Weiner

HELIKA
OBERMEYER CORPORATE GROUP

GENERÁLNÍ PROJEKTANT / EXECUTIVE ARCHITECT
HELIKA
OBERMEYER CORPORATE GROUP
HELIKA a.s.
Bavorových 55
P.O. BOX 21, 199 21 Praha 9 - Letňany
Tel.: +420 281 007 222 Fax: +420 281 007 200
IČO: 60194294, DIČ: CZ60194294

Číslo zakázky / Project ref. 01186 - 04

ZPRACOVATEL / SUBCONTRACTOR
RBRI
PROJEKTOVÁ KANCELÁŘ MILOŠE ROSKOVCE, OVOCNÁ 1, 370 01 ČESKÉ BUDĚJOVICE
TEL.: 777 172 438
TEL.: 387 311 438
E-MAIL: rbri@rbri.cz
HTTP: www.rbri.cz
IČO: 72 08 16 98
DIČ: CZ-72081698

KLÍČOVÝ INŽENÝR PROJEKTU / CHIEF ENGINEER
Ing. Zdeněk Petrina
ARCHITEKT PROJEKTU / LOCAL ARCHITECT
Ing. Arch. Antonín Buchta
KLÍČOVÝ ODBORNÍK / PROJEKTANT / STRUCTURAL ENGINEER
Ing. Tomáš Bryška
ODPOVĚDNÝ PROJEKTANT / RESPONSIBLE DESIGNER
Ing. Arch. Antonín Buchta
VYPRACOVAL / DRAWN BY
Ing. Michal Malaváš
KONTROLOVAL / CHECKED BY
Ing. Pavel Bajtoš

STUPEŇ / DESIGN STAGE: DOKUMENTACE PRO PROVEDENÍ STAVBY — OZNAČENÍ / CODE: DPS
ČÁST / SECTION: F1 — DOKUMENTACE STAVBY - stavebn. obj — DST
OBJ. TYP / BUILDING TYPE: 001 — HALA PRO MÍČOVÉ SPORTY — HMS
FUNKČNÍ ČÁST / PART OF BUILDING
PROFESNÍ OB. / PROF. PART: 10 — ARCHITEKTONICKO - STAVEBNÍ ŘEŠENÍ — KÓD PROF. PROFF. CODE: ARS
SEŠLOŽ / DIVISION: 11 — Architektonicko - stavební řešení — ARS
ČLENĚNÍ / STRUCTURE

NÁZEV VÝKRESU / DRAWING DESCRIPTION
PODLEDY 2.NP

DATUM / DATE	REVIZE / REVISION	MĚŘÍTKO / SCALE	POČET / NUMBER /Nr	PAPÍR / COPY
03/2014	00	1 : 100	10	

ČÍSLO DOKUMENTU: F1 001 _ 10 11 _ 0018 00

ČÁST / SECTION	SO./PU / OBJECT/UNIT	HLAVNÍ/PROF. ČÁST / MAIN PART	PROF. ČÁST SO. / PROF. PART	SEŠLOŽ / DIVISION	ČLENĚNÍ / STRUCT.	Č. VÝKRESU / DRAWING-NO.	ZMĚNA / REVISION

NÁZEV SOUBORU / FILE NAME: 001_ARS_2017-10_PODLEDY