


POHLED

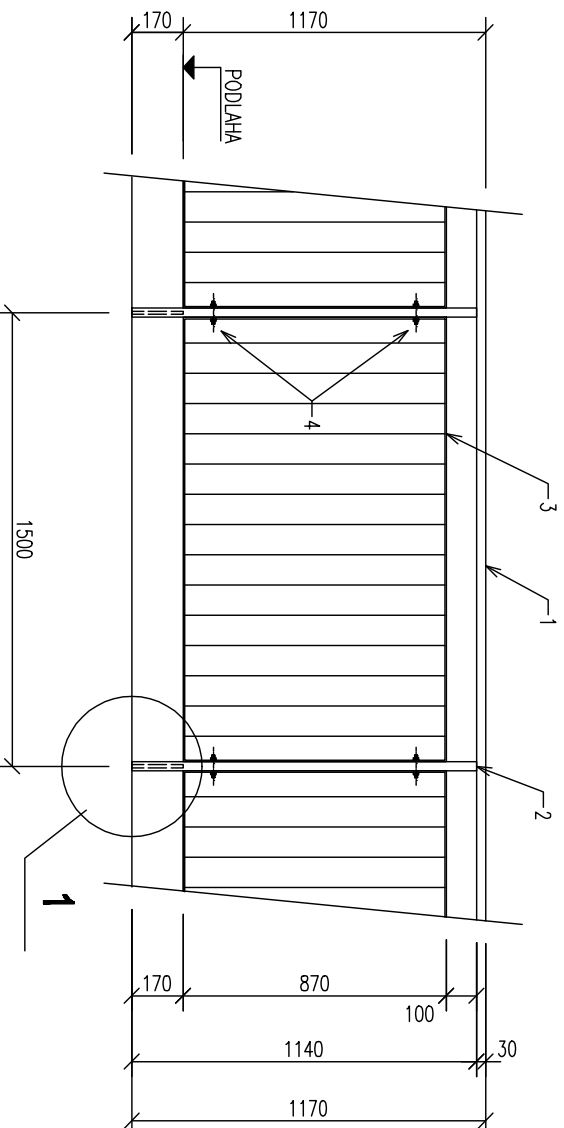

PRVKY:

- 1 – MADLO TO 50/30/2,0 mm.
- 2 – SLOUPKY TO 50/30/2,0 mm.
- 3 – VÝPLŇ PÁSOVINA 50/5 mm V RAMU.
- 4 – SPOJOVACÍ MATERIÁL (ŠROUBY, PODLOŽKY, MATICE S KRTKOU).

KOTVENÍ DESKA 1 DLE VÝKRESU ZV.20B.

DĚLKA: 18,6 m

UMÍSTĚNÍ: ZÁBRADÍ OCHOZU VE 2.NP.

POZNÁMKA:

- POUŽITO ŽAROVĚ ZINKOVANÝCH PRVKŮ – ŽAROVĚ ZINKOVANO.
- PŘED VÝROBOU ZÁMĚČNICKÝCH KONSTRUKCÍ BUDE PROVEDENO ZAMĚŘENÍ PŘÍMO NA STAVBĚ.
- BUDE ZPRACOVÁNA VÝROBNÍ (DÍLENSKÁ) DOKUMENTACE ODSOUHLASENÁ INVESTOŘEM.
- DIMENZE SPOJOVACÍCH A KOTVENÍCH PRVKŮ SOUČÁSTÍ DODAVATELSKÉ DOKUMENTACE.

AKCE:

HALA PRO MÍČOVÉ SPORTY
KARLOVY VARY

VÝKRES:

VNITŘNÍ OCELOVÉ ZÁBRADÍ

STAVEBNÍ ČÁST:



PROJEKTOVÁ KANCELÁŘ
BEJČEK, BIZDRA, DIVOŘÁK
ROKYCANOVÁ 30
PRAHA 3, 130 00
TEL: 271 772 639
FAX: 222 590 945
EMAIL: bbd@bbd.cz
HTTP: www.bbd.cz
IČO: 26149788
DIČ: CZ-26149788

ZODPOVĚDNÝ PROJEKTANT:

ING. MICHAL MAIWALD

DATUM:

03/2014

MĚŘÍTKO:

1 : 25

ČÍSLO VÝKRESU:

ZV.20