
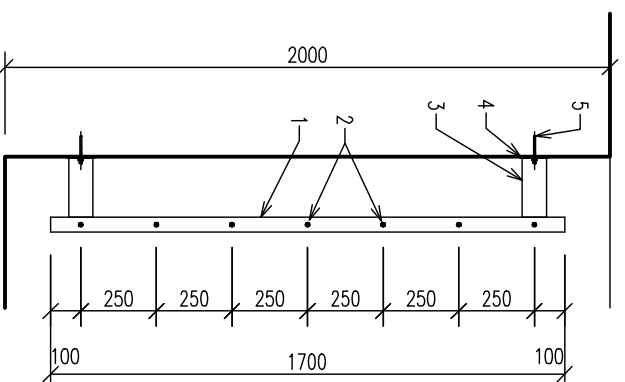
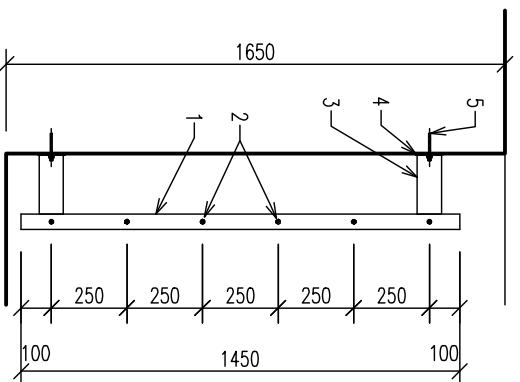
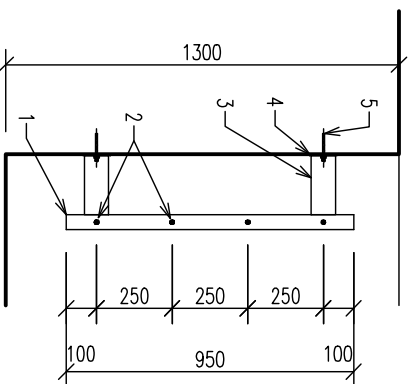
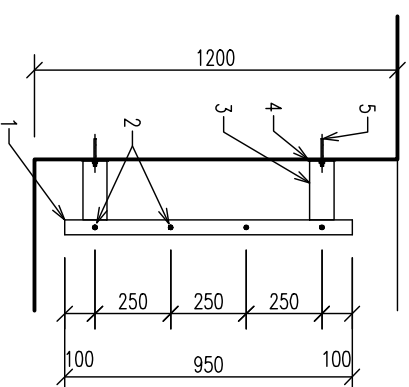
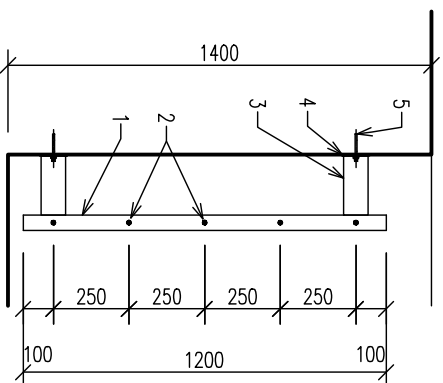


ŘEZ

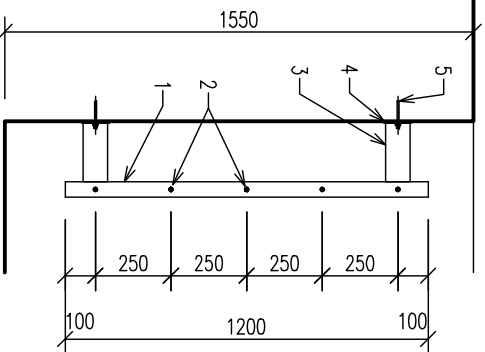

PRVKY:

- 1 – TO 50/50/3 mm, ZAVLKOVAT.
- 2 – STUPADLA TO 22/2 mm.
- 3 – TO 80/50/3 mm.
- 4 – KOTEVNÍ DESKA Z PLECHU P5 180/90mm.
- 5 – 2* KOTVA HILTI DO BETONU.

ŽEBŘÍK OCELOVÝ PEVNÝ Š. 400 mm – PROVEDENÍ DLE ČSN 743282.

UMÍSTĚNÍ: ŽEBŘÍKY PRO PŘÍSTUP DO REVIZNÍCH ŠACHET KANALIZACE.

POZNÁMKA:

- POUŽITÍ OCELOVÝCH PRVKŮ – ŽÁROVĚ ZINKOVANO.
- PŘED VÝROBOU ZAMĚČNICKÝCH KONSTRUKCÍ BUDE PROVEDENO ZAMĚŘENÍ PŘÍMO NA STAVĚ.
- BUDE ZPRACOVÁNA VÝROBNÍ (DÍLENSKÁ) DOKUMENTACE ODSOUHLAŠENÁ INVESTOREM.
- DIMENZE SPOJOVACÍCH A KOTEVNÍCH PRVKŮ SOUČÁSTÍ DODAVATELSKÉ DOKUMENTACE.

AKCE:

HALA PRO MÍČOVÉ SPORTY
KARLOVY VARY

VÝKRES:

ŽEBŘÍKY V REVIZNÍCH ŠACHTÁCH

STAVEBNÍ ČÁST:



PROJEKTOVÁ KANCELÁŘ
BEJČEK BIZDRA, DVOŘÁK
POKYČANOVA 30
PRAHA 3, 130 00
TEL: 271 772 639
FAX: 222 590 945
EMAIL: bbd@bpd.cz
HTTP: www.bbd.cz
IČO: 26149788
DIČ: CZ-26149788

ZODPOVĚDNÝ PROJEKTANT:

ING. MICHAL MAIWALD

DATUM:

03/2014

MĚŘÍTKO:

1 : 25

ČÍSLO VÝKRESU:

ZV.37