POHLED

KS 1

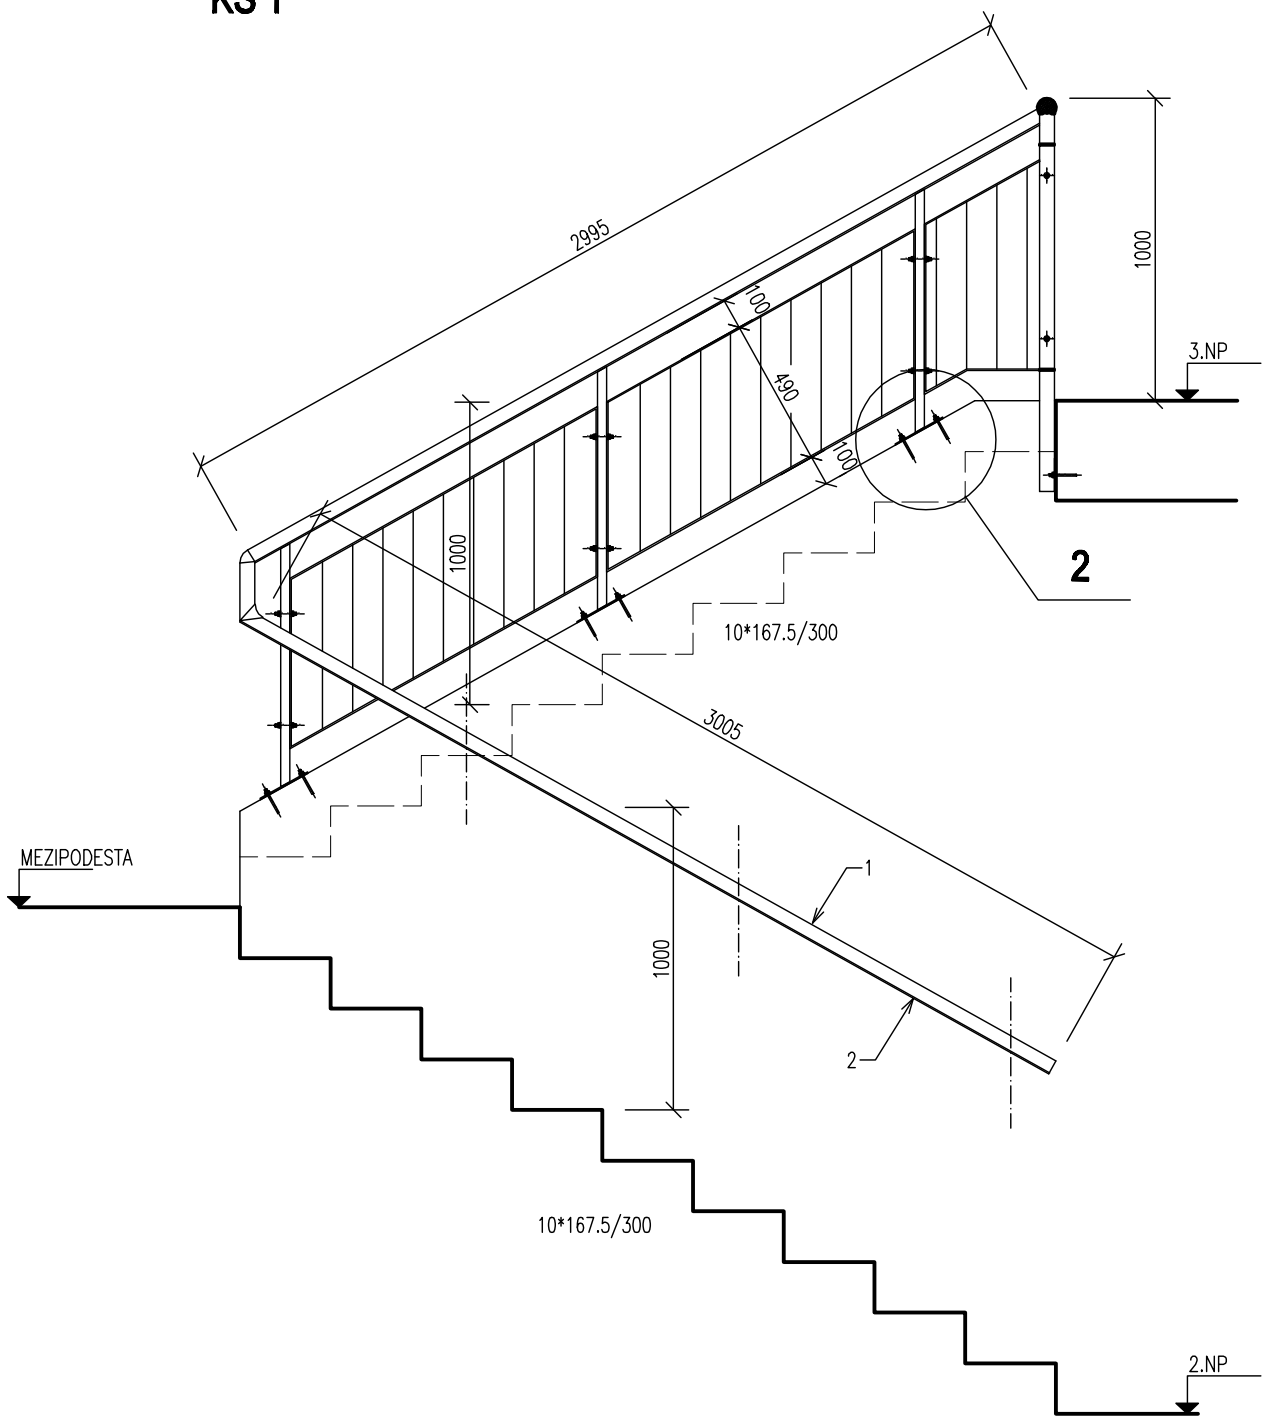

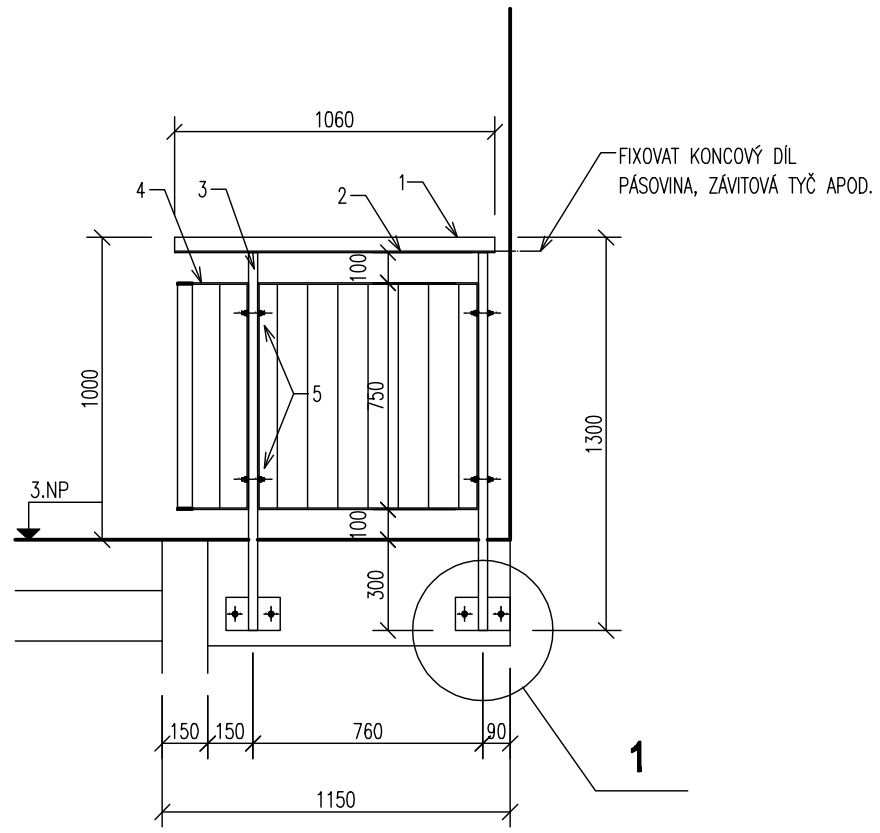

PRVKY:
1 – BUKOVÉ MADLO – OPATŘENO OCHRANNÝM OLEJOVÝM NÁTĚREM.
2 – PÁSOVINA POD MADLEM P5 30/5 mm.
3 – SLOUPKY TO 50/30/2,0 mm, ZAVÍKOVAT.
4 – VÝPLŇ PÁSOVINA 50/5 mm V RÁMU.
5 – SPOJOVACÍ MATERIÁL (ŠROUBY, PODLOŽKY, MATICE S KRYTKOU).

KOTEVNÍ DESKA 1,2 DLE VÝKRESU ZV.25B, MADLO DLE VÝKRESU ZV.25C.

POČET: 1 KS

UMÍSTĚNÍ: SCHODIŠTĚ ZE 2.NP DO PROSTORU KAMER.

POZNÁMKA:
– POVRCHOVÁ ÚPRAVA OCELOVÝCH PRVKŮ – ŽÁROVĚ ZINKOVÁNO.
– PŘED VÝROBOU ZÁMEČNICKÝCH KONSTRUKCÍ BUDE PROVEDENO ZAMĚŘENÍ PŘÍMO NA STAVBĚ.
– BUDE ZPRACOVÁNA VÝROBNÍ (DÍLENSKÁ) DOKUMENTACE ODSOUHLASENÁ INVESTOREM.
– DIMENZE SPOJOVACÍCH A KOTEVNÍCH PRVKŮ SOUČÁSTÍ DODAVATELSKÉ DOKUMENTACE.
– DEFINITIVNÍ BAREVNÝ ODSTÍN BUDE ODSOUHLASEN NA ZÁKLADĚ VZORKŮ.

AKCE:
HALA PRO MÍČOVÉ SPORTY
KARLOVY VARY

STAVEBNÍ ČÁST:

PROJEKTOVÁ KANCELÁŘ
BEJČEK BIZDRA DVOŘÁK
ROKYCANOVA 30
PRAHA 3, 130 00

TEL: 271 772 639
FAX: 222 590 945
EMAIL: bbd@bbd.cz
HTTP: www.bbd.cz
IČO: 26149788
DIČ: CZ-26149788

VÝKRES:
MADLO A ZÁBRADLÍ NA VNITŘNÍM SCHODIŠTI

ZODPOVĚDNÝ PROJEKTANT:	DATUM:	MĚŘÍTKO:	ČÍSLO VÝKRESU:
ING. MICHAL MAIWALD	03/2014	1 : 25	**ZV.25**