


SCHÉMA PRVKU

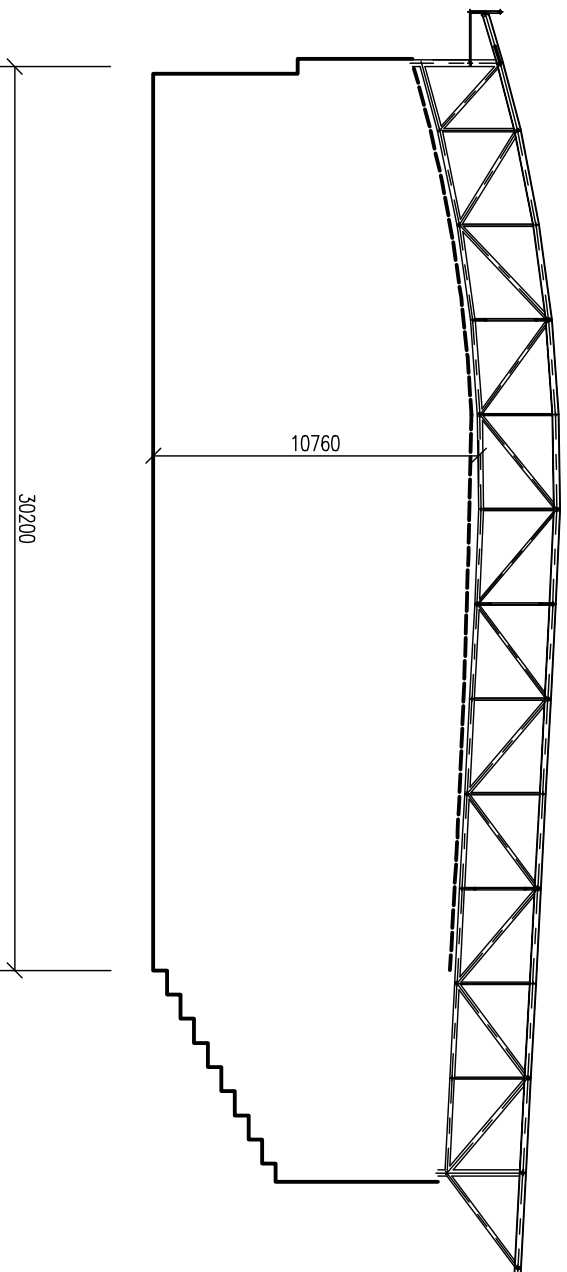

PRVKY:

- NA SPODNÍ PÁSNICI VAZNIKU BUDE OSAŽENA KONSTRUKCE PRO ZAVĚŠENÍ SYSTÉMU (ZÁVĚS, SÍŤ), KTERÁ UMOŽNÍ DVA PROSTOROVĚ (NIKOLI AKUSTICKY) NA SOBĚ NEZÁVISLÉ PROVOZY HRACÍCH PLOCH PRO TRÉNINKOVÉ ÚČELY.
- OCELOVÉ LANKO \emptyset 3 mm – DL. 30,2 m, NAPÍNAKY M10, LANOVÉ SVORKY A OKA, KARABINY.

POZNÁMKA:

- BUDE ZPRACOVÁNA VÝROBNÍ (DÍLENSKÁ) DOKUMENTACE ODSOULASENÁ INVESTOREM.
- DIMENZE SPOJOVACÍCH A KOTEVNÍCH PRVKŮ SOUČÁSTÍ DODAVATELSKÉ DOKUMENTACE.
- DEFINITIVNÍ ODSŤINÝ BAREV URČÍ ARCHITEKT V PRŮBĚHU VÝSTAVBY.

AKCE:

HALA PRO MÍČOVÉ SPORTY
KARLOVY VARY

VÝKRES:

KONSTRUKCE PRO ZAVĚŠENÍ SYSTÉMU (závěs, síť)

STAVEBNÍ ČÁST:



PROJEKTOVÁ KANCELÁŘ
BEJČEK, BJZDRA, DVOŘÁK
ROKYCANOVA 30
PRAHA 3, 130 00
TEL: 271 772 639
FAX: 222 590 945
EMAIL: bbd@bbd.cz
HTTP: www.bbd.cz
IČO: 26149788
DIČ: CZ-26149788

ZODPOVĚDNÝ PROJEKTANT:

ING. MICHAL MAIWALD

DATUM:

03/2014

MĚŘÍTKO:

1 : 25

ČÍSLO VÝKRESU:

V.2