ŘEZ 1-1

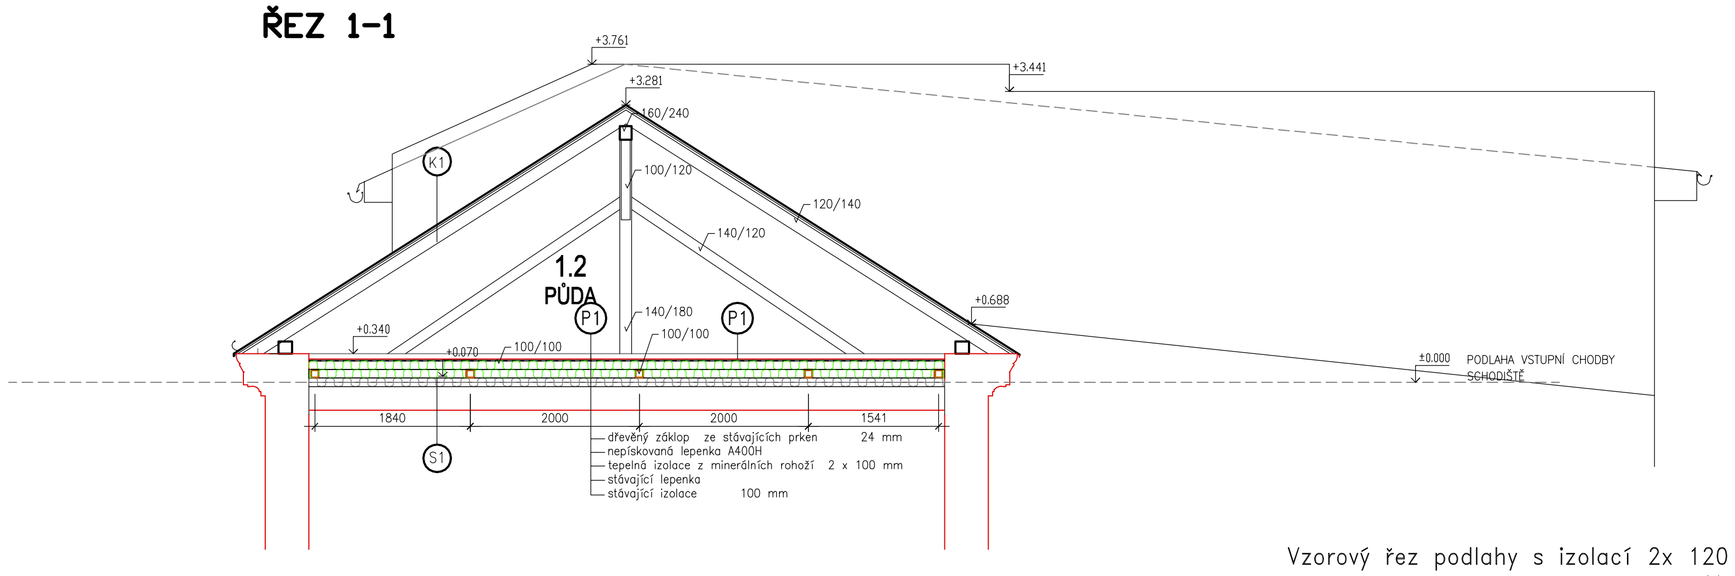

ŘEZ 2-2

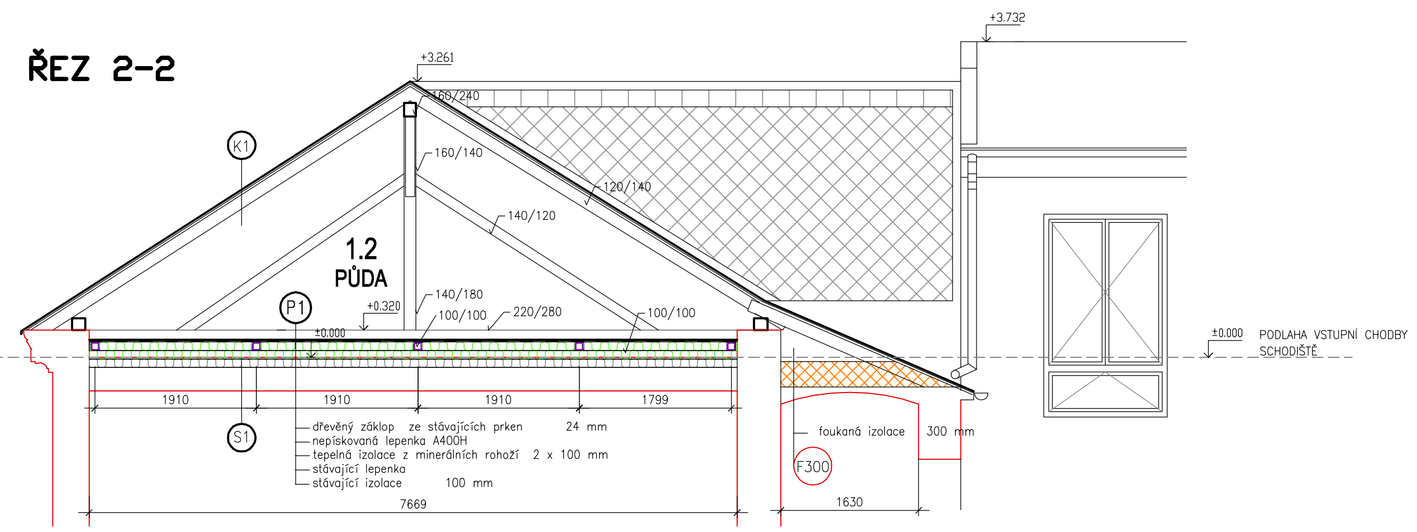

ŘEZ 3-3

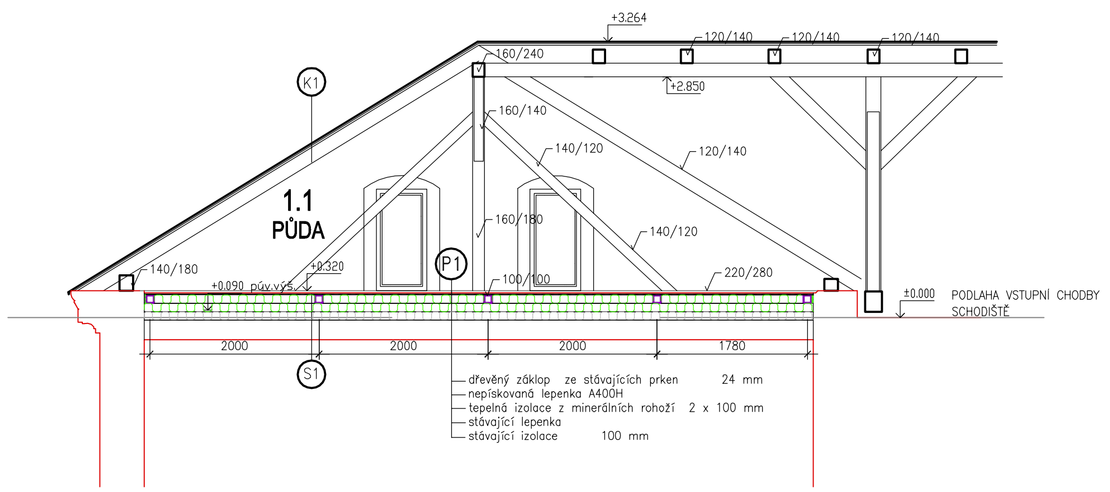

Vzorový řez podlahy s izolací 2x 120 mm
M 1:20

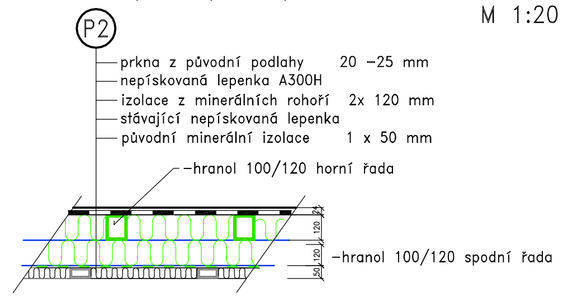

Vzorový řez podlahy s izolací 2x 100 mm
M 1:20

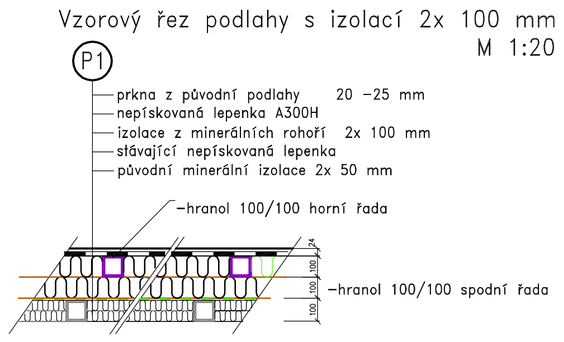

ŘEZ 4-4

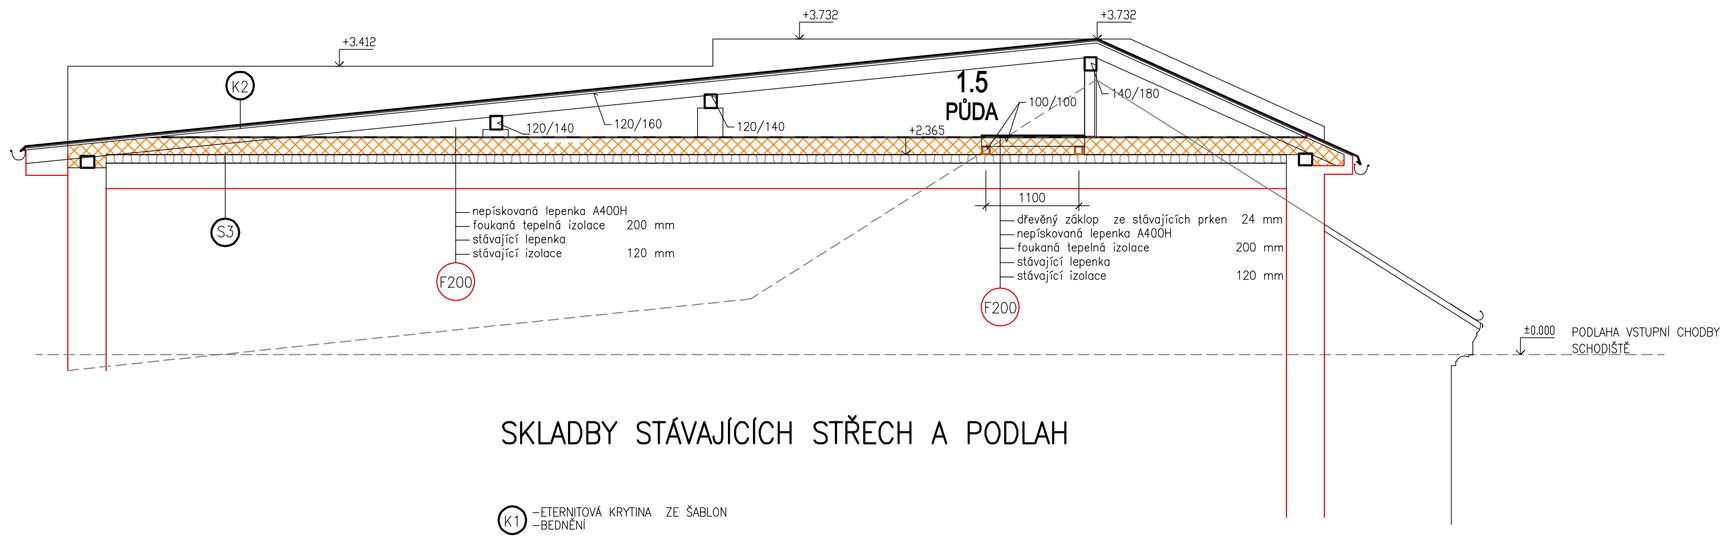

ŘEZ 5-5

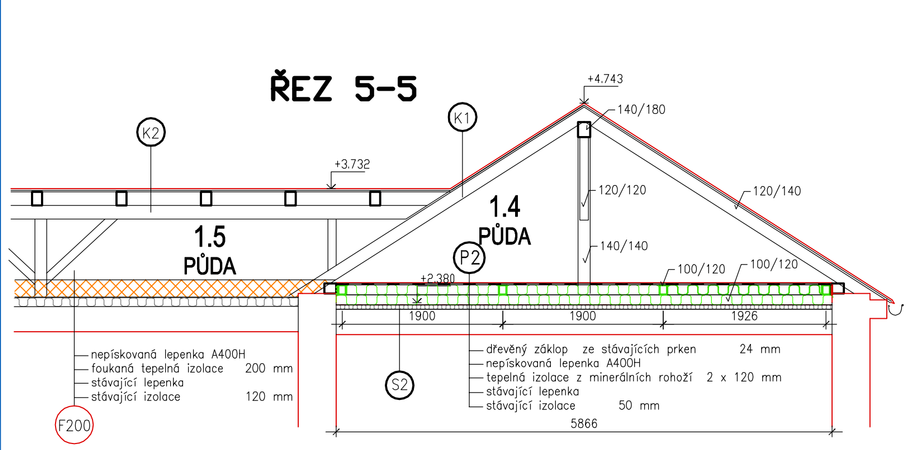

ŘEZ 6-6

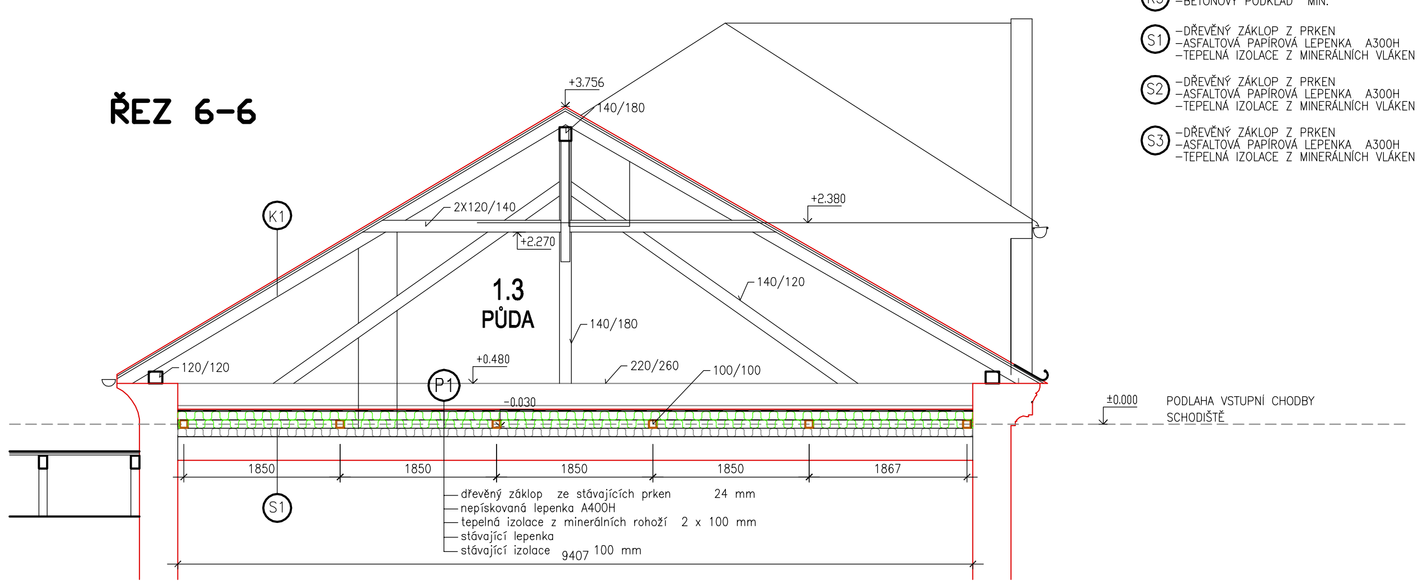

SKLADBY STÁVAJÍCÍCH STŘECH A PODLAH

K1 – ETERNITOVÁ KRYTINA ZE ŠABLON
– BEDNĚNÍ

K2 – PLECHOVÁ Zn KRITINA Z PÁSŮ
– BEDNĚNÍ

K3 – ŽIVIČNÁ KRYTINA Z PÁSŮ
– BETONOVÝ PODKLAD MIN. 100 MM

S1 – DŘEVĚNÝ ZÁKLOP Z PRKEN 22–25 MM
– ASFALTOVÁ PAPÍROVÁ LEPENKA A300H
– TEPELNÁ IZOLACE Z MINERÁLNÍCH VLÁKEN 100 MM

S2 – DŘEVĚNÝ ZÁKLOP Z PRKEN 22–25 MM
– ASFALTOVÁ PAPÍROVÁ LEPENKA A300H
– TEPELNÁ IZOLACE Z MINERÁLNÍCH VLÁKEN 50 MM

S3 – DŘEVĚNÝ ZÁKLOP Z PRKEN 22–25 MM
– ASFALTOVÁ PAPÍROVÁ LEPENKA A300H
– TEPELNÁ IZOLACE Z MINERÁLNÍCH VLÁKEN 120 MM

LEGENDA MATERIÁLŮ

- P1 – HRANOLY 100/100 SPODNÍ ŘADA
- P1 – HRANOLY 100/100 HORNÍ ŘADA
- P2 – HRANOLY 100/120 SPODNÍ ŘADA
- P2 – HRANOLY 100/120 HORNÍ ŘADA
- VEDENÍ UT
- F–200 PLOCHY S FOUKANOU IZOLACÍ TL. 200 MM
- F–300 PLOCHY S FOUKANOU IZOLACÍ TL. 300 MM
- FINÁLNÍ SMĚR POKLÁDKY PRKEN V PODÉLNÉM SMĚRU
- P3 – PULTOVÁ STŘECHA S IZOLACÍ 160 MM PUR/PIR

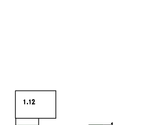

navrhl:	P. DINDÁK, V. VOPAT	odp.proj.:	PAVEL DINDÁK
kraj:	KARLOVARSKÝ	stavební úřad:	KARLOVY VARY
obec:	KARLOVY VARY	stupeň:	DPS
datum:	10.2013	zakázka číslo:	12109
investor:	STATUTÁRNÍ MĚSTO KARLOVY VARY, MOSKEVSKÁ 2035/21, K. VARY 361 20		
místo stavby:	KARLOVY VARY - DVORY, ULICE 1. MÁJE		

název projektu:

ZÁKLADNÍ ŠKOLA 1. MÁJE, KARLOVY VARY - DVORY
ZATEPLENÍ PLOCHÝCH STŘECH A PŮDNÍCH PROSTOR

Sopis:	S0 02 ZATEPLENÍ PLOCHÝCH STŘECH A PŮDNÍCH PROSTOR
profese:	D. STAVEBNÍ ČÁST
příloha:	PŘÍČNÉ ŘEZY 1-1 ,2-2, 3-3, 4-4, 5-5, 6-6

číslo přílohy: D.2.3

formát: 10 A4 měřítko: 1:50

Výkres je duševním majetkem firmy KV engineering spol. s r.o., nesmí být použit a kopírován třetí osobou, jí je dán či jinak s ním nakládáno bez písemného souhlasu firmy KV engineering spol. s r.o.

KV ENGINEERING s.r.o.
ZÁVODU MÍRU 584/7, KARLOVY VARY
PSČ 360 17,www.kveng.cz,info@kveng.cz
Tel.: 353447911 Fax: 353447929

PDF vytvořeno zkušební verzí pdfFactory www.fineprint.cz