



Pohled východní

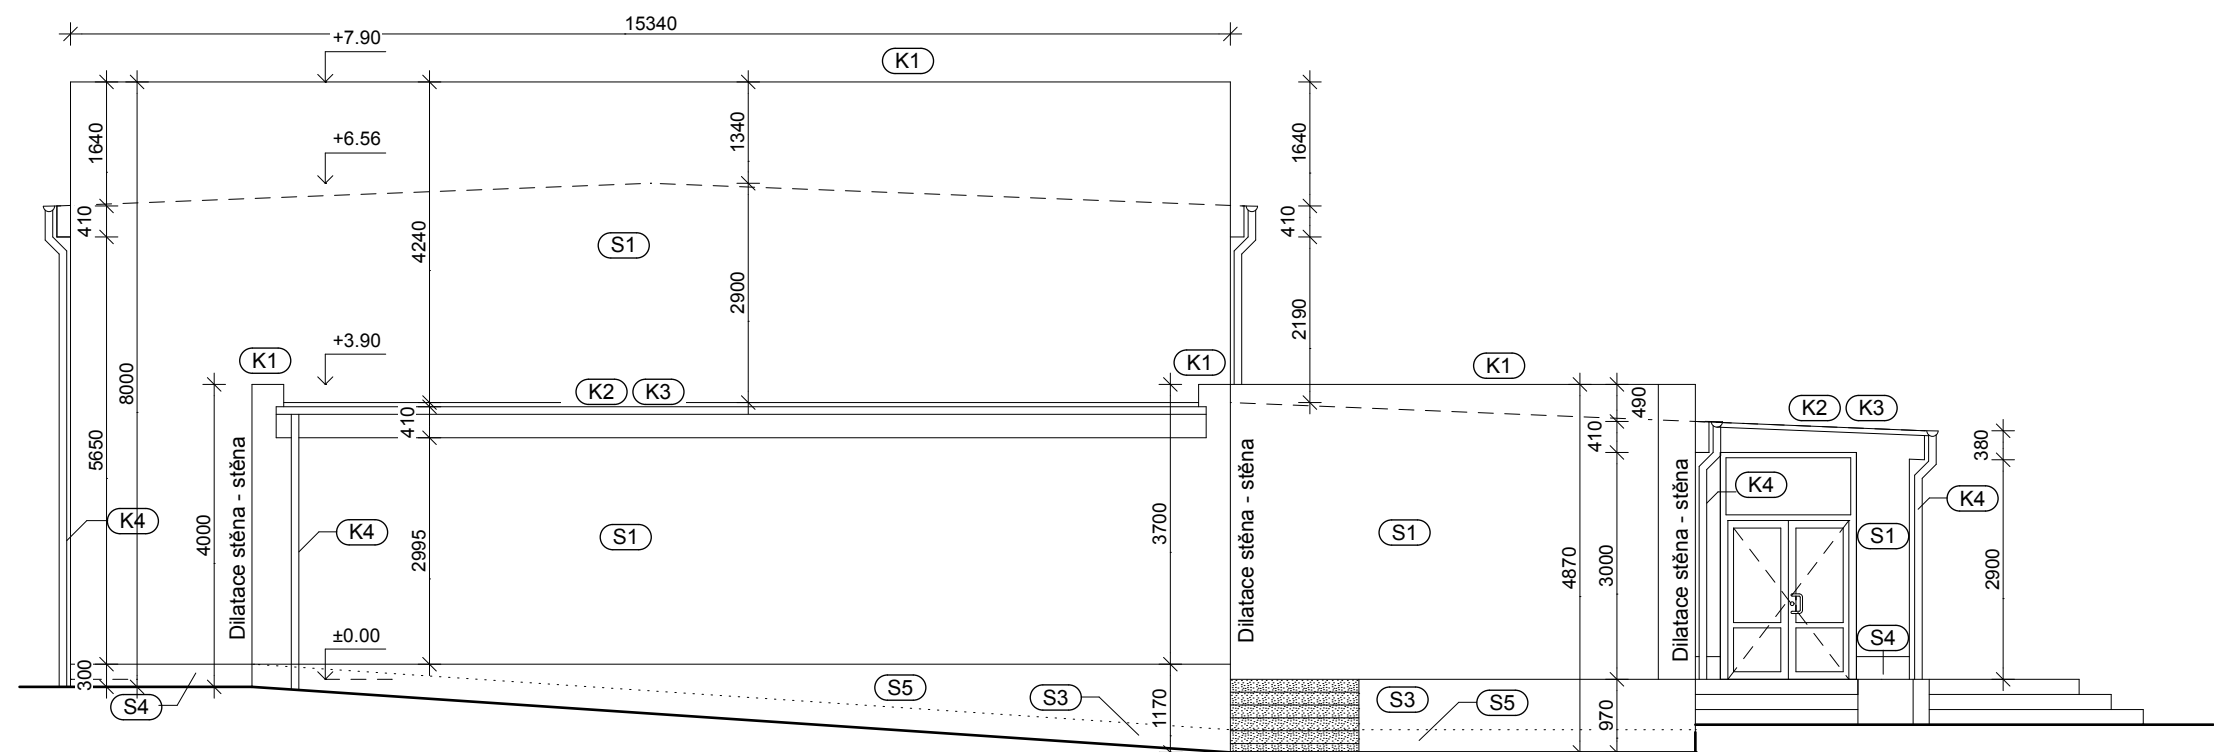

Pohled východní

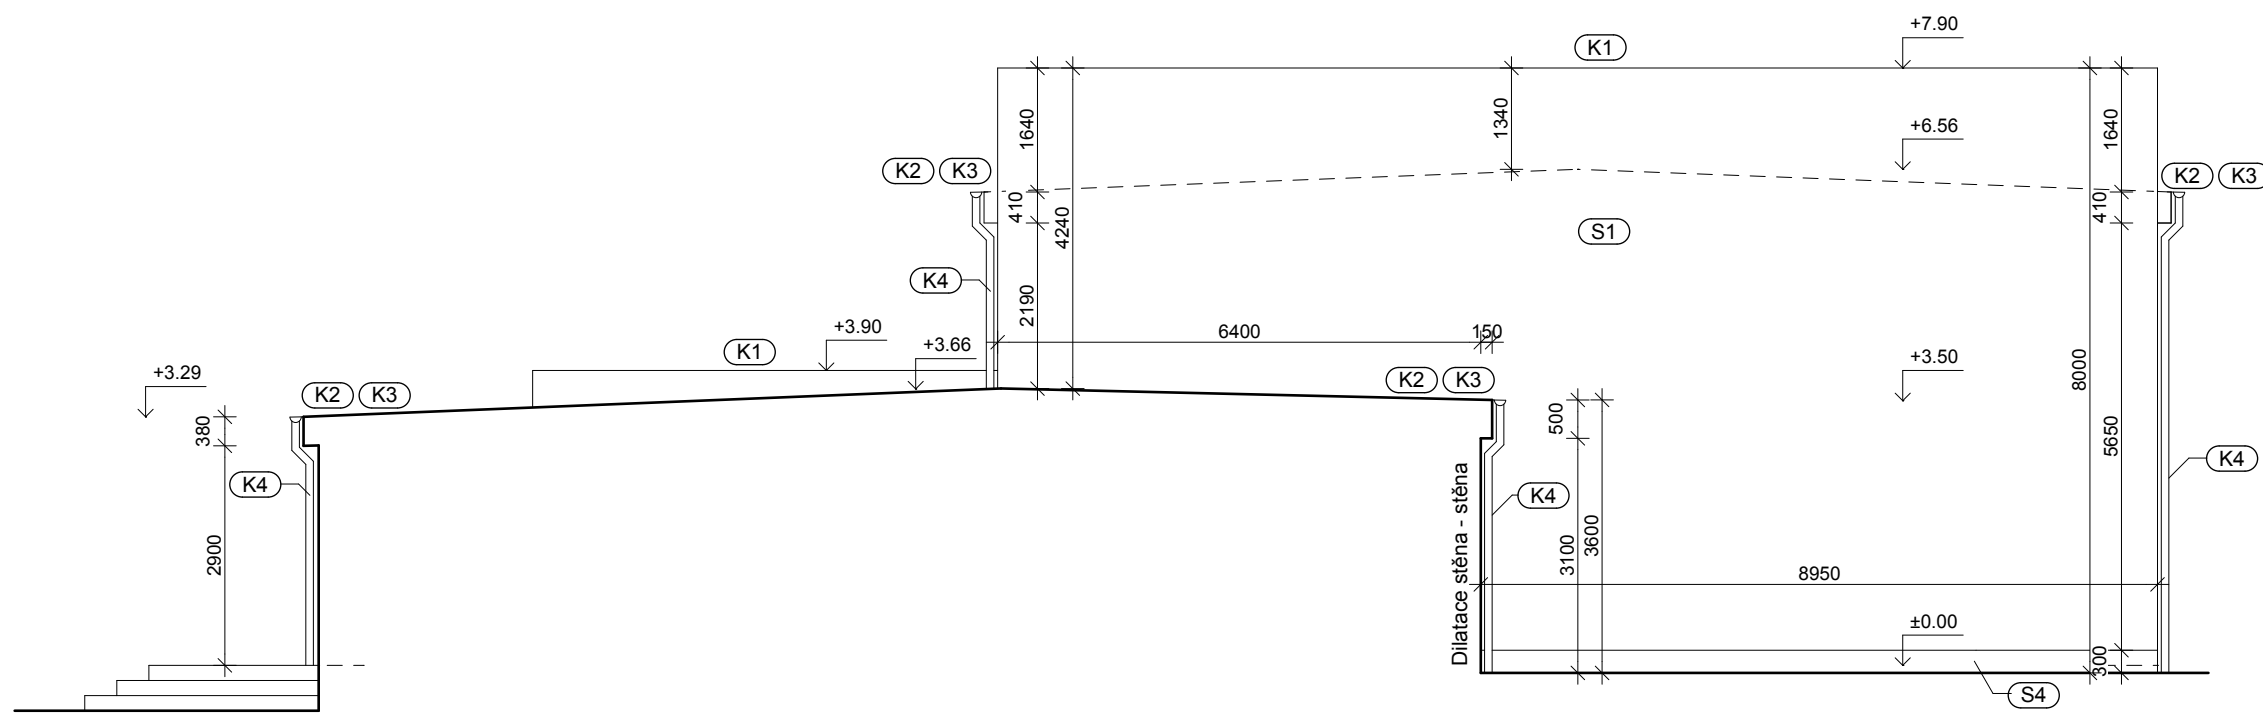

Skladby obvodových stěn  
(od exteriéru)

S1 - stěna v hlavní ploše

- vrchní silikonová omítka probarvená, zrnitost 2(3)mm
- penetrační nátěr
- sklotextilní síťovina
- lepicí stěrka
- fasádní polystyrén EPS F 120mm
- lepicí stěrka
- stávající vnější omítka zednický vyspravena
- stávající obvodové zdivo 250mm

S2 - stěna parapetu

- vrchní silikonová omítka probarvená, zrnitost 3mm
- penetrační nátěr
- sklotextilní síťovina
- lepicí stěrka
- fasádní polystyrén 120mm
- lepicí stěrka
- stávající kabřincový obklad vyspravený

S3 - sokl pod úrovní 300mm nad terémem

- vrchní silikonová omítka probarvená, zrnitost 3mm
- penetrační nátěr
- sklotextilní síťovina
- lepicí stěrka
- extrudovaný polystyrén 100mm
- lepicí stěrka
- stávající kabřincový obklad vyspravený

S4 - sokl pod úrovní 300mm nad terémem

- vrchní silikonová omítka probarvená, zrnitost 3mm
- penetrační nátěr
- sklotextilní síťovina
- lepicí stěrka
- extrudovaný polystyrén 100mm
- lepicí stěrka
- stávající vnější omítka zednický vyspravena
- stávající obvodové zdivo 250mm

S5 - sokl nad úrovní 300mm nad terémem


- vrchní silikonová omítka probarvená, zrnitost 3mm
- penetrační nátěr
- sklotextilní síťovina
- lepicí stěrka
- fasádní polystyrén 100mm
- lepicí stěrka
- stávající kabřincový obklad vyspravený

Klempířské prvky

- K1 - oplechování atiky RŠ. 660 + příponky
- K2 - okapnice RŠ 250 + plechové příponky
- K3 - žlab d=150 RŠ 330 + žlabové háky
- K4 - svod ø100mm RŠ. 330mm + objímky s trny
- K5 - klempířský parapet RŠ. 400

KLEMPÍŘSKÉ PRVKY JSOU UVAŽOVÁNY VČETNĚ VŠECH POMOCNÝCH  
LATÍ A DALŠÍCH PRVKŮ POTŘEBNÝCH PRO JEJICH KOTVENÍ

Půdorysné schéma

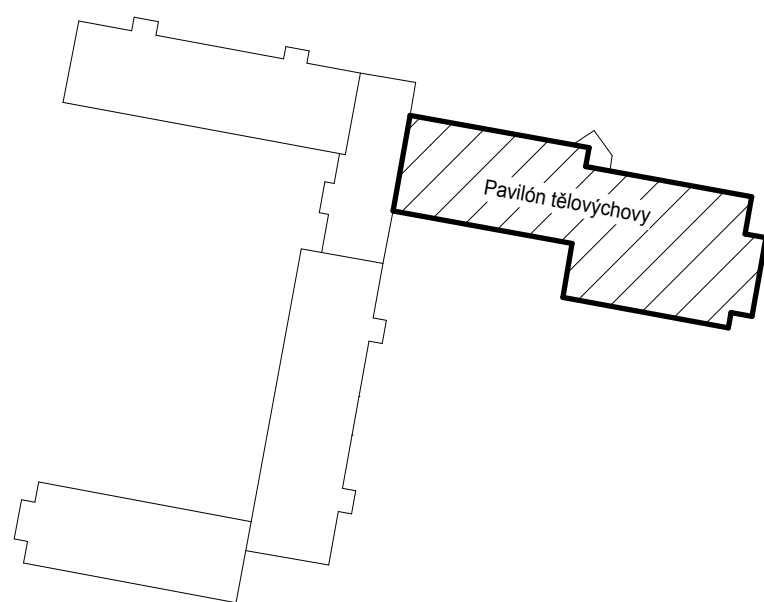

INDEX	ZMĚNA	DATUM	JMĚNO	POUŠIS

Vedoucí projektant	Projektant	ZAKÁZKA	Vedoucí zakázky	Ing. Dušek	Ing. Toman	Mřítko	1:100
	Ing. Kurtáková	Karlovy Vary, ZŠ Truhlářská - zateplení objektu	Technická kontrola				
bpo spol. s r.o.		ČÁST		Pavilón tělovýchovy		Počet A4	6
LIDICKÁ 1239		OBSAH:		Pohled východní a západní		Stupeň projektu	PST
363 17. OSTROV		OBJEDNATEL:		Město Karlovy Vary		Datum dokončení	06/2012
ČESKÁ REPUBLIKA		STAVEBNÍK:		BPO		Číslo zakázky	7200 - 25
Tel.: +420353675111						Číslo archivu	5-74609
Fax: +420353612416							
projekty@bpo.cz							
www.bpo.cz							