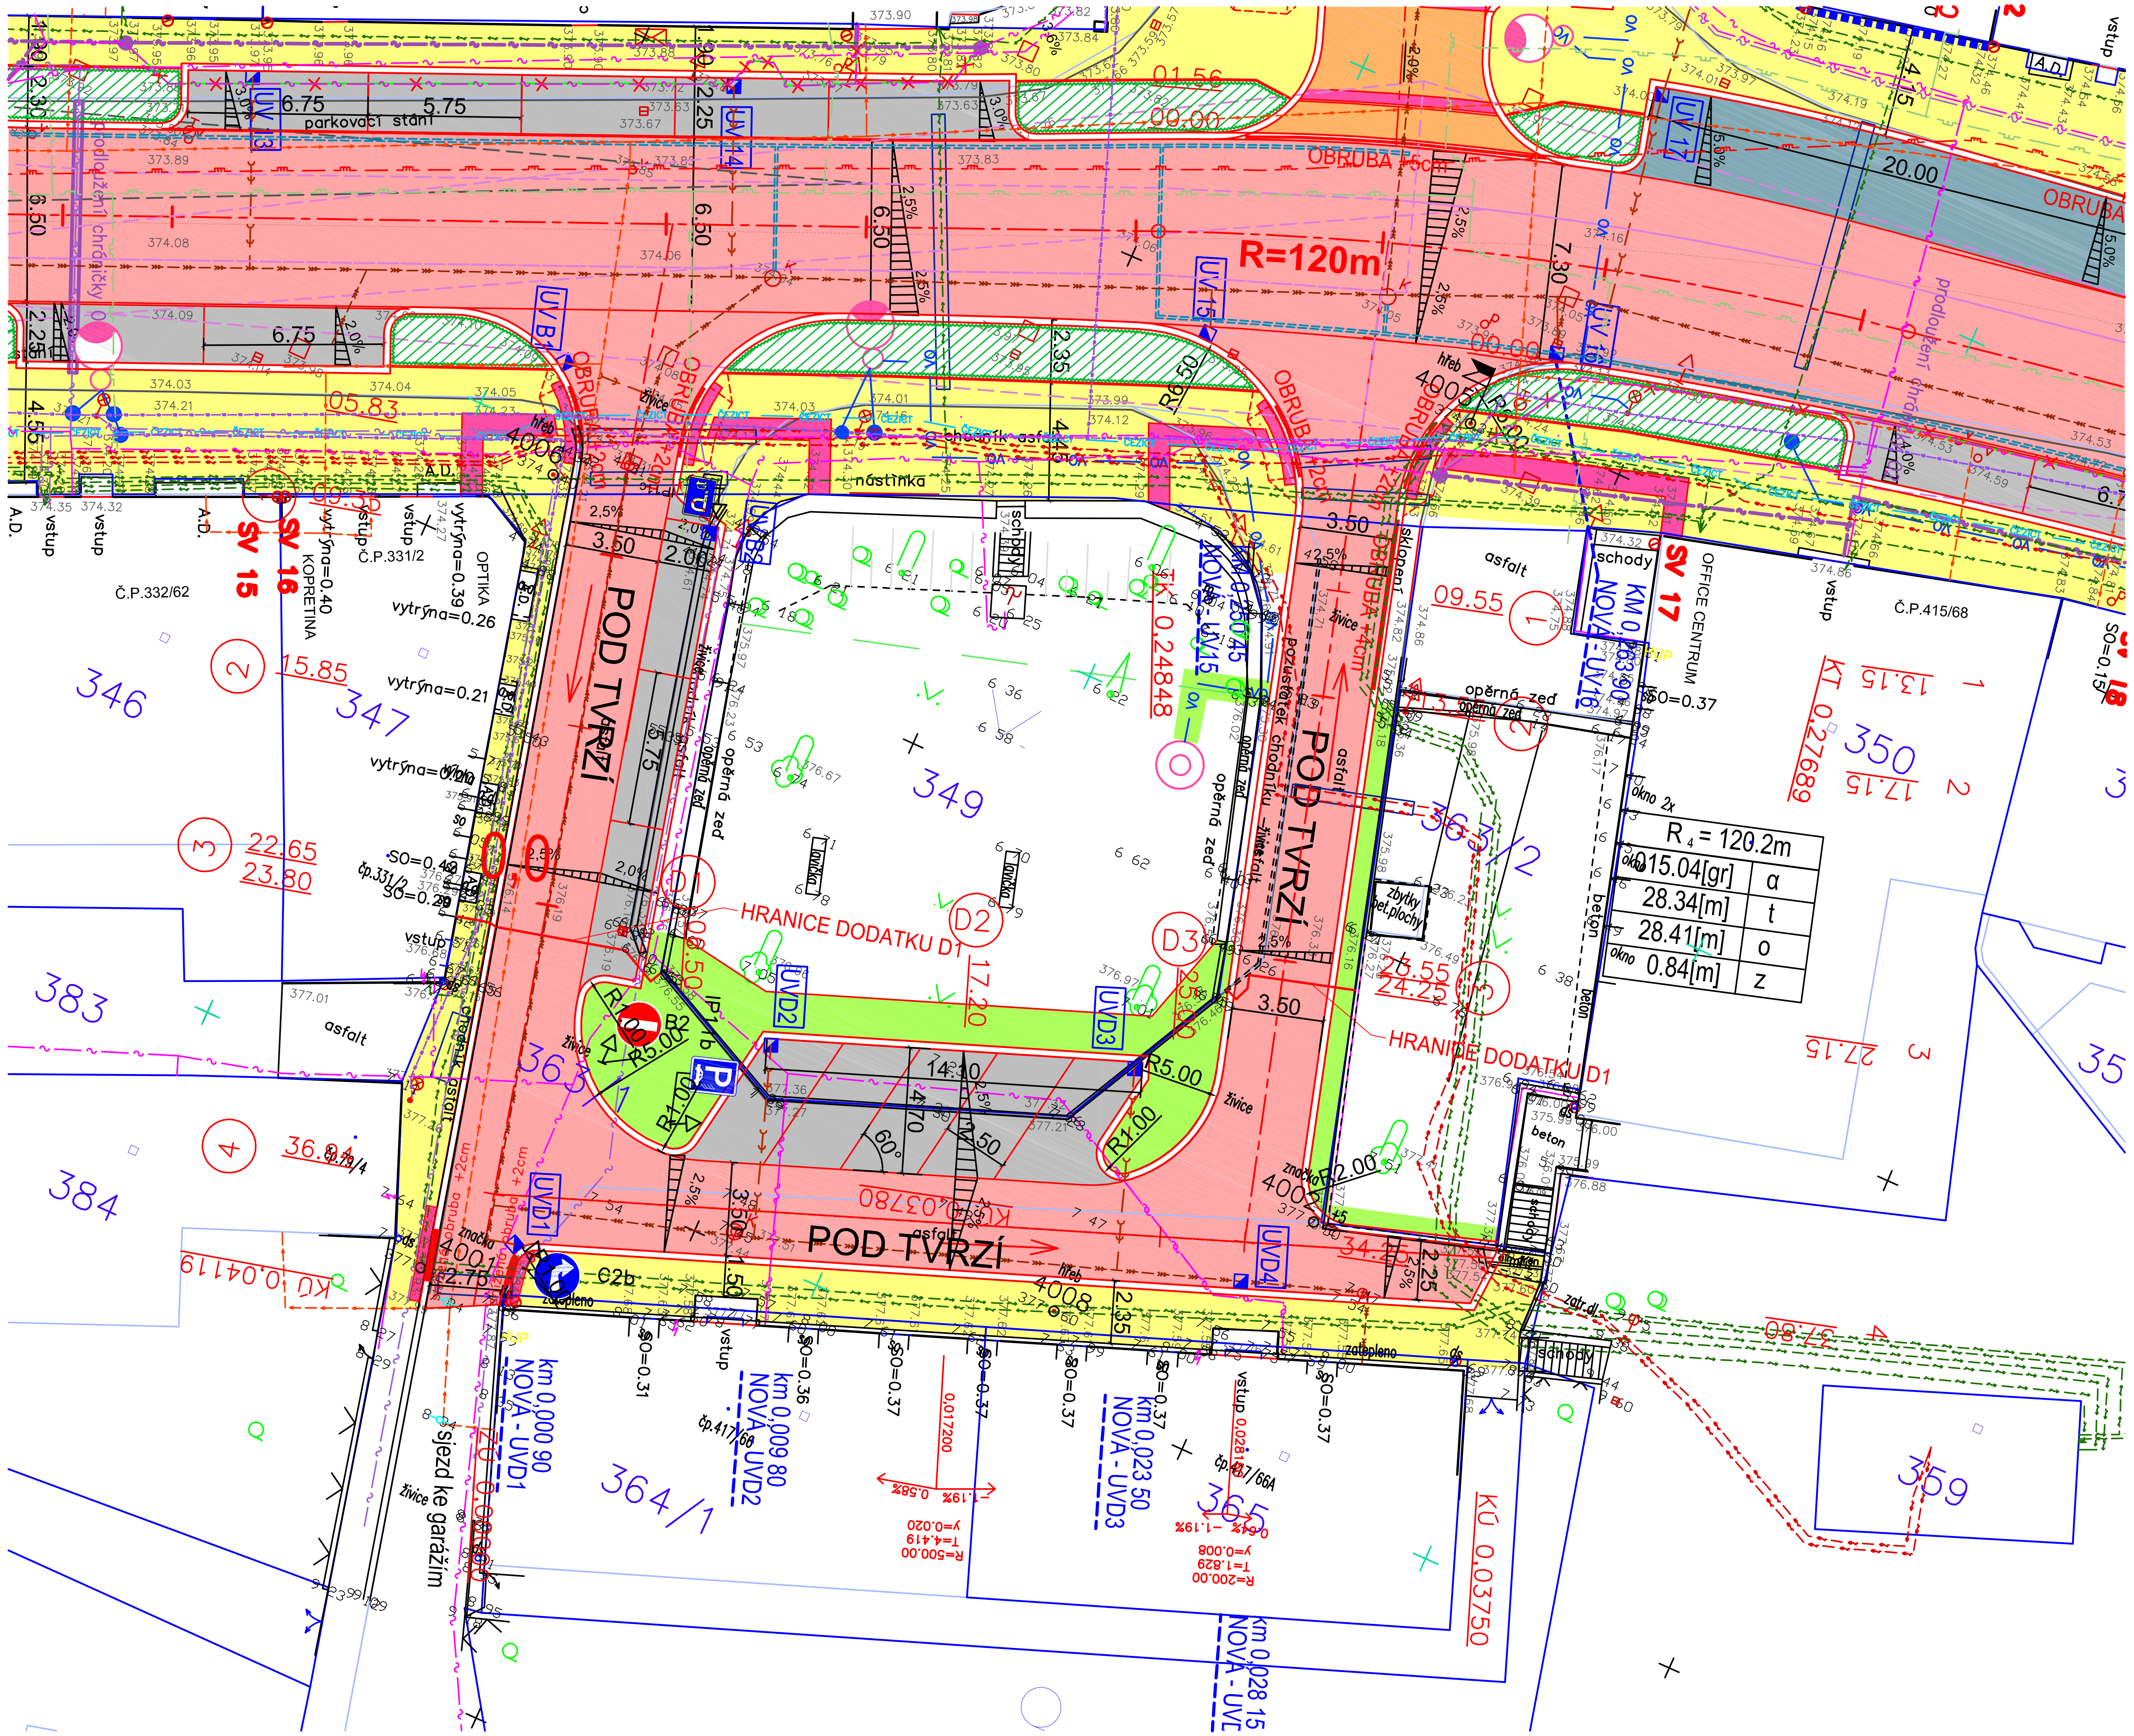


## Legenda:

- NOVÁ KONSTRUKCE VOZOVKY
- OPRAVA POVRCHU
- PARKOVACÍ STÁNÍ–ŽULOVÉ KOSTKY
- AUTOBUSOVÁ ZASTÁVKA–KAMENNÁ DL.
- CHODNÍKY–BETONOVÁ DLAŽBA TL. 60mm
- CHODNÍKY– PŘEDLÁŽDĚNÍ
- OCHRANNÝ OSTRŮVEK – DLAŽBA
- VJEZDY–BETONOVÁ DLAŽBA TL. 80mm
- NÁJEZD – KAMENNÁ DLAŽBA
- VJEZD – ZESÍLENÁ KONSTRUKCE DLAŽBA TL. 80mm
- SIGNÁLNÍ, VAROVNÝ PÁS PRO NEVIDOMÉ
- BAREVNĚ ODLIŠNÁ DLAŽBA
- ZÁSOBOVACÍ PLOCHA

SO 801 – SADOVÉ ÚPRAVY

- ZELEŇ – TRÁVNÍK
- KEŘE A ŽIVÉ PLOTY
- NAVRŽENÝ STROM

- HRANICE KATASTRÁLNÍHO ÚZEMÍ
- HRANICE KATASTRU
- HRANICE KATASTRU SLOUČENÁ

STÁVAJÍCÍ INŽENÝRSKÉ SÍTĚ:

- KABEL ČEZ – podzemní VN
- KABEL ČEZ – podzemní NN
- KABEL ČEZ ICT – podzemní metalický
- PLYN NÍZKOTLAK
- PLYN STŘEDOTLAK
- KABEL O2–METALICKÝ
- KABEL O2–OPTICKÝ
- KABEL O2–NEPROVOZOVANÝ
- VODOVOD–STÁVAJÍCÍ
- VODOVOD–STÁVAJÍCÍ
- KANALIZACE DEŠŤOVÁ
- KANALIZACE JEDNOTNÁ
- VEŘEJNÉ OSVĚTLENÍ
- HORKOVOD PRIMÁRNÍ
- HORKOVOD SEKUNDÁRNÍ
- ZRUŠENÝ KABEL O2
- ROZHLEDY

NOVÉ INŽENÝRSKÉ SÍTĚ:

- PŘÍPOJKY ULIČNÍCH VPUSTÍ – SO 101
- PŘÍPOJKY STŘEŠNÍCH SVODŮ – SO 301
- DRENÁŽNÍ TRATIVOD
- PŘELOŽKA O2 – SO 402
- CHRÁNIČKA O2 – SO 402
- NOVÝ KABEL V.O. – SO 401
- STOŽÁR VO – NOVÝ – SO 401
- STOŽÁR VO – NOVÝ – SO 401

*PŘED ZAHÁJENÍM ZEMNÍCH PRACÍ VYTYČIT VŠECHNY INŽENÝRSKÉ SÍTĚ A DODRŽOVAT PODMÍNKY JEJICH SPRÁVCŮ*
*ZÁKRES INŽENÝRSKÝCH SÍTÍ NESLOUŽÍ JAKO VYTYČOVACÍ VÝKRES KABELY NUTNO VYTYČIT A OVĚŘIT SONDAMI*

PROJEKTOVÁNÍ DOPRAVNÍCH STAVEB
Projekční kancelář Ing. Škubalová
U Bachmače 29, 326 00 PLZEŇ
tel. 377 440 345

VÝŠKOVÝ SYSTÉM B.p.v. | SOUŘADNICOVÝ SYSTÉM S–JTSK

| VED. PROJEKTANT | ZODP. PROJEKTANT | VYPRACOVAL | SCHVÁLIL | Projekční kancelář Ing. Škubalová U Bachmače 29, 326 00 PLZEŇ tel. 377 440 345 | |
|---|---|---|---|---|---|
| Ing. Škubalová | Ing. Škubalová | J. Zezulová | Ing. Škubalová | | |
| | | Sobotová | | | |
| KRAJ: KARLOVARSKÝ | | KAT.ÚZEMÍ: KARLOVY VARY, DRAHOVICE | | FORMÁT | |
| OBJEDNATEL: STATUTÁRNÍ MĚSTO KARLOVY VARY | | | | DATUM | 3/2014 |
| AKCE: KARLOVY VARY – REKONSTRUKCE ULICE VÍTĚZNÁ – II.ETAPA | | | | ÚČEL | PDPS |
| | | | | ČÍS. ZAKÁZKY | 1341 |
| DODATEK Č.1 | | | | MĚŘÍTKO | 1:250 |
| OBSAH: PODROBNÁ SITUACE | | | | ČÍS. VÝKRESU: 2 | ČÍS. KOPIE |