


Podélný profil: POD TVRZÍ 0,229 75 M 1:250/25
Rozsah: km 0,000 00 - km 0,041 20

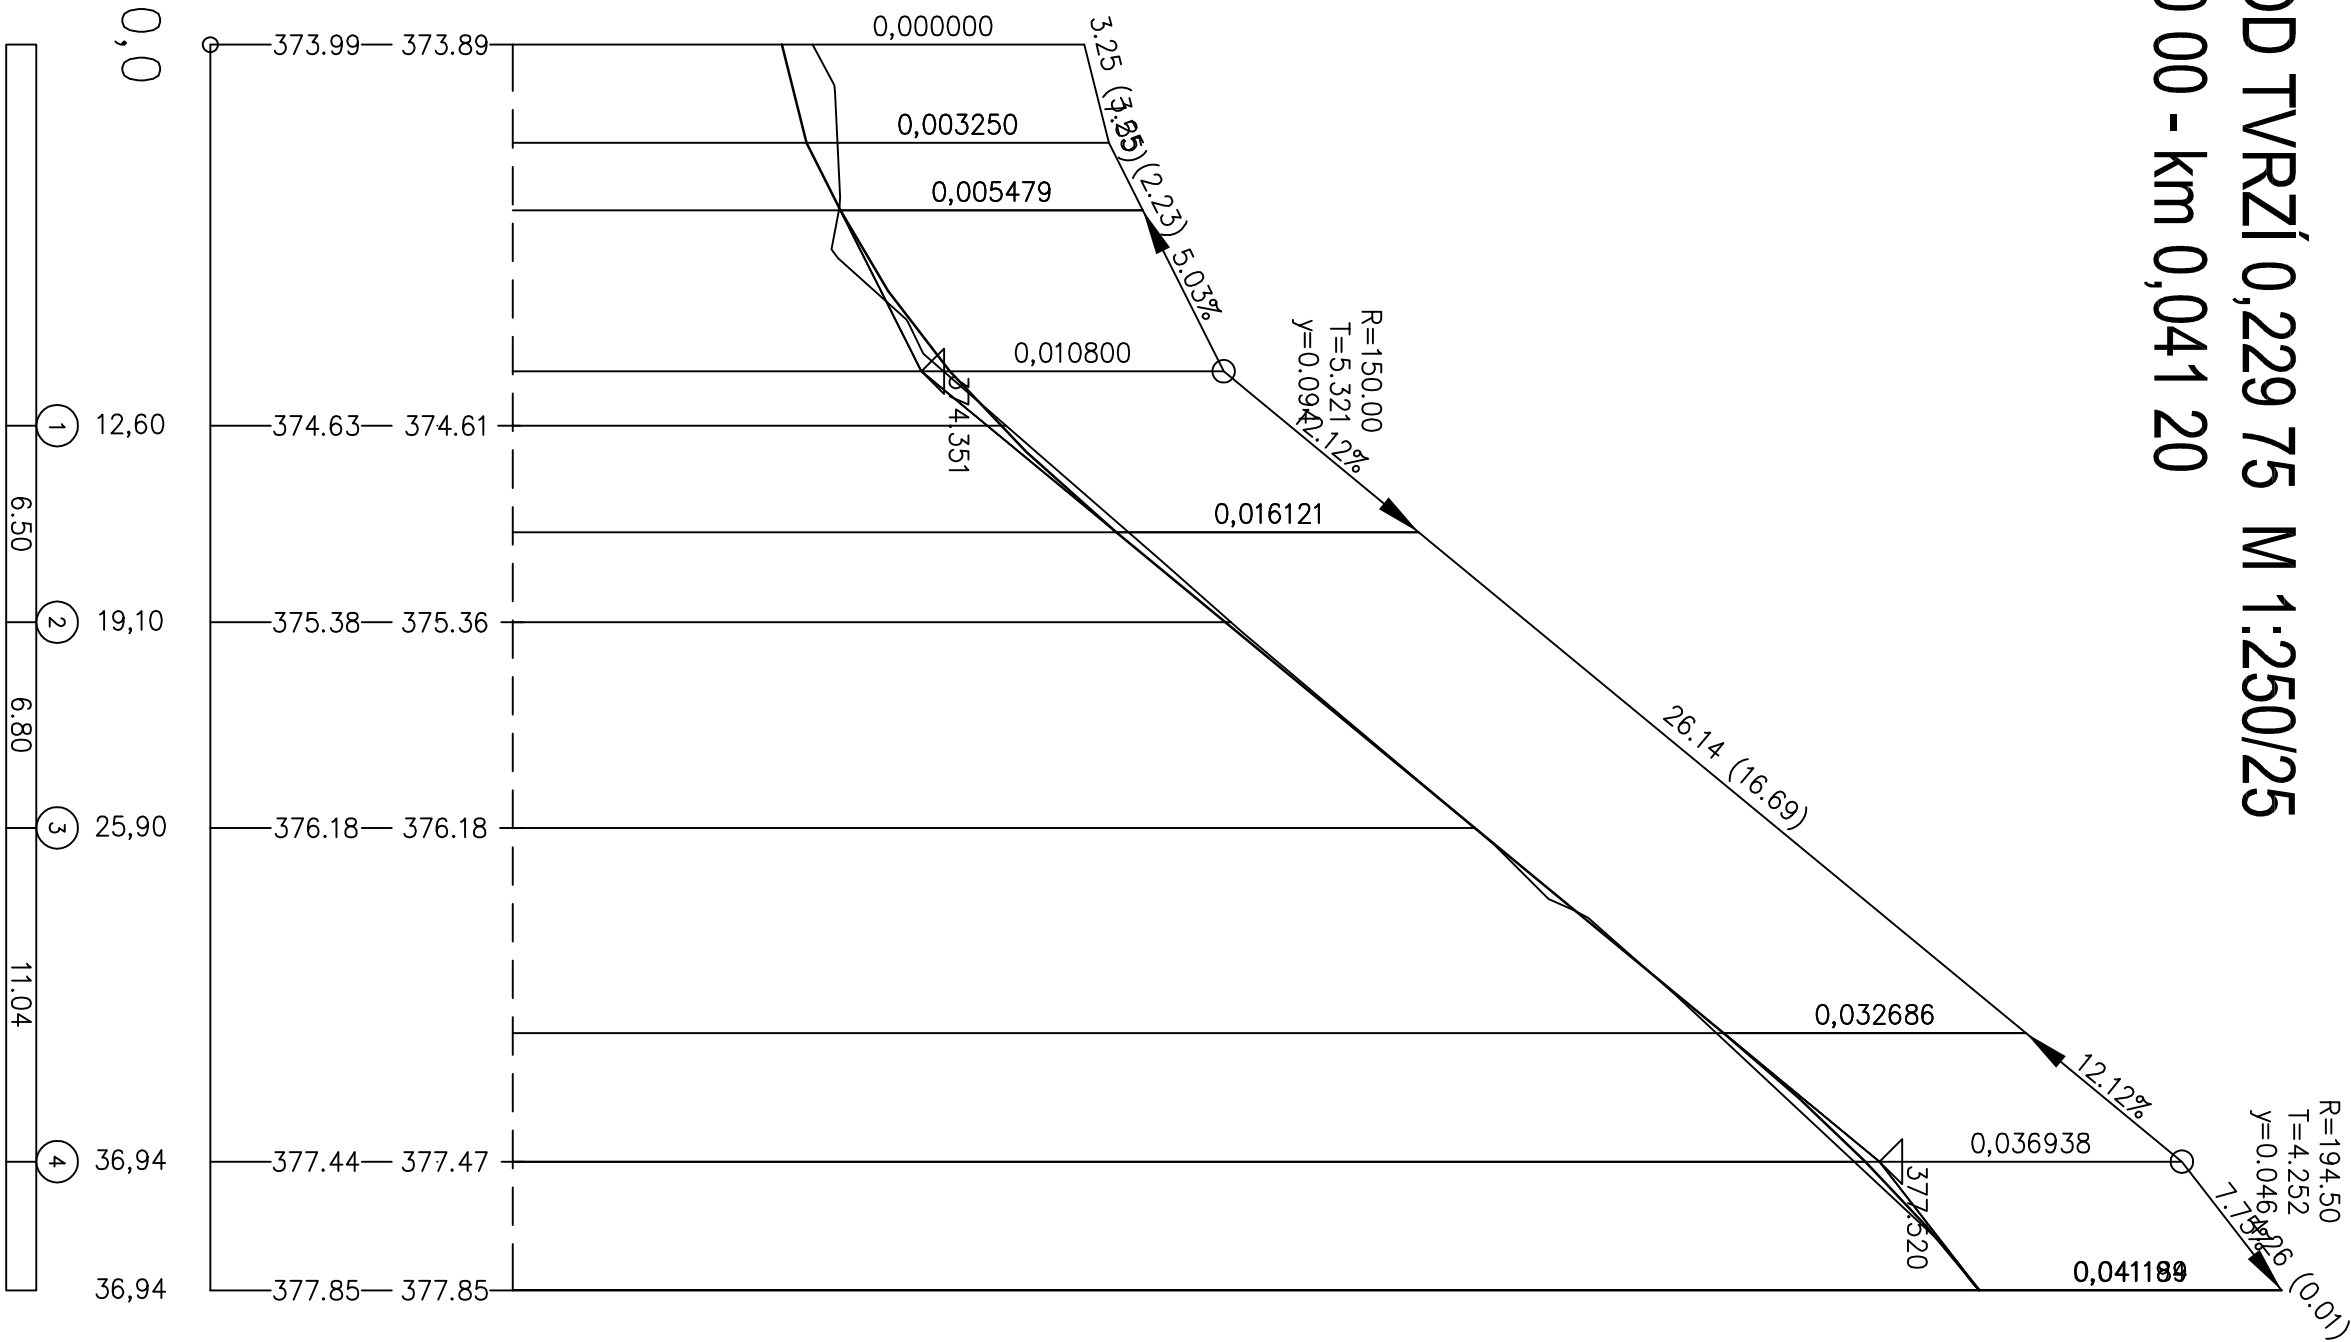

SMĚROVÉ POMĚRY:



PROJEKTOVÁNÍ DOPRAVNÍCH STAVEB
Projektční kancelář Ing. Škubalových
U Bozmoněže 29, 326 00 PLZEŇ
tel. 377 440 345

VÝKROVÝ SYSTÉM B.V.V.						SOUDŮBNOVÝ SYSTÉM S-JRSK					
VED. PROJEKTANT		ZODP. PROJEKTANT		VYPRACOVAL		SCHVÁLIL		Projektční kancelář Ing. Škubalových U Bozmoněže 29, 326 00 PLZEŇ tel. 377 440 345			
Ing. Škubalová		Ing. Škubalová		Ing. Bartošková		Ing. Škubalová					
KRAJ:		OBJEDNATEL: MĚSTO KARLOVY VARY		KATIZEME: KARLOVY VARY, DRAHOVICE		FORMÁT					
AKCE		KARLOVSKÝ		KARLOVY VARY		DATUM		3/2014			
		KARLOVY VARY - REKONSTRUKCE ULICE				ÚČEL		PPS			
		VÍTĚZNÁ - II. ETAPA				ČÍS. ZKÁZKY		1341			
						MĚRITKO		1:250/25			
DODATEK č. 1											
OBSAH		PODÉLNÝ PROFIL - POD TVRZÍ 0,229 75		ČÍS. VÝKRESU		3A		ČÍS. KOPIE			