


PODÉLNÝ PROFIL – POD TVRŽÍ 0,256 90

1: 200/20

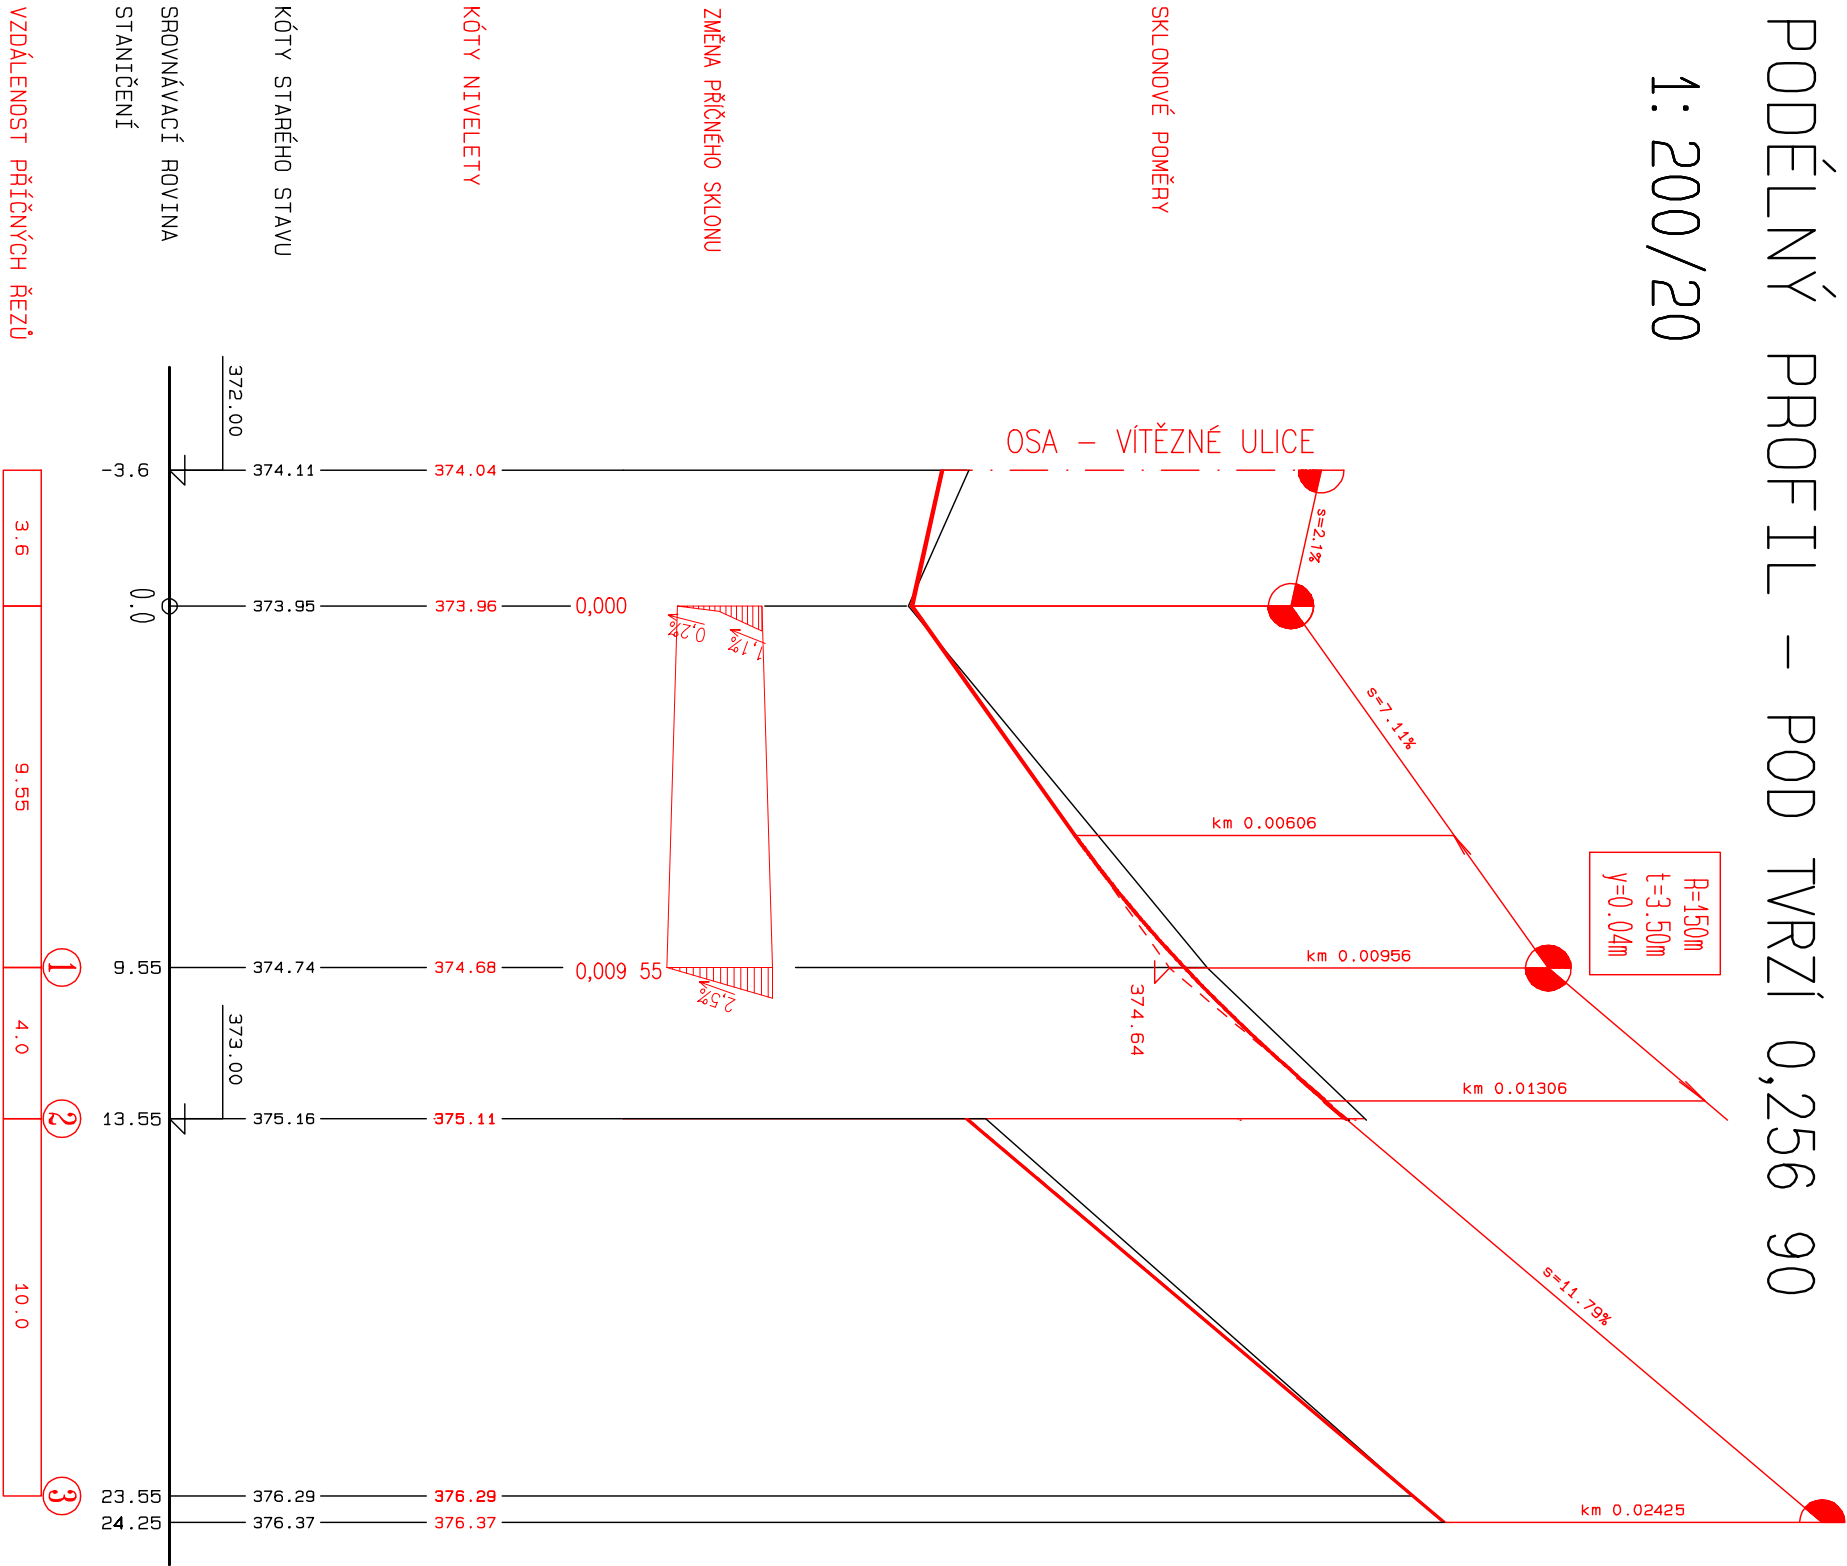

PROJEKTOVÁNÍ DOPRAVNÍCH STAVEB

Projektční kancelář Ing. Škubalová
U Bochmče 29, 326 00 PLZEŇ
tel. 377 440 345

VÝŠKOVÝ SYSTÉM B.p.v.

SOUŘADNICOVÝ SYSTÉM S-JTSK

VED. PROJEKTANT	ZODP. PROJEKTANT	VYPRACOVAL	SCHVÁLIL	Projektční kancelář Ing. Škubalová U Bochmče 29, 326 00 PLZEŇ tel. 377 440 345
Ing. Škubalová	Ing. Škubalová	Ing. Bertošková	Ing. Škubalová	
KRAJ:	KARLOVARSKÝ	KAT.OZEMÍ:	KARLOV VARY, DRAHOVICE	FORMÁT
OBJEDNATEL:	MĚSTO KARLOV VARY			DATUM
AKCE	KARLOV VARY – REKONSTRUKCE ULICE VÍTEŽNÁ – II.ETAPA			ÚČEL
OBJEKT:	SO 101 – KOMUNIKACE			ČÍS. ZAKÁZKY
OBSAH				MĚŘÍTKO
				ČÍS. VÝKRESU
				2D
				ČÍS. KOPIE