


Podélný profil: SMETANOVA M 1:500/50
Rozsah: km 0,00000 - km 0,10222

← Svobodova

Hlávkova →

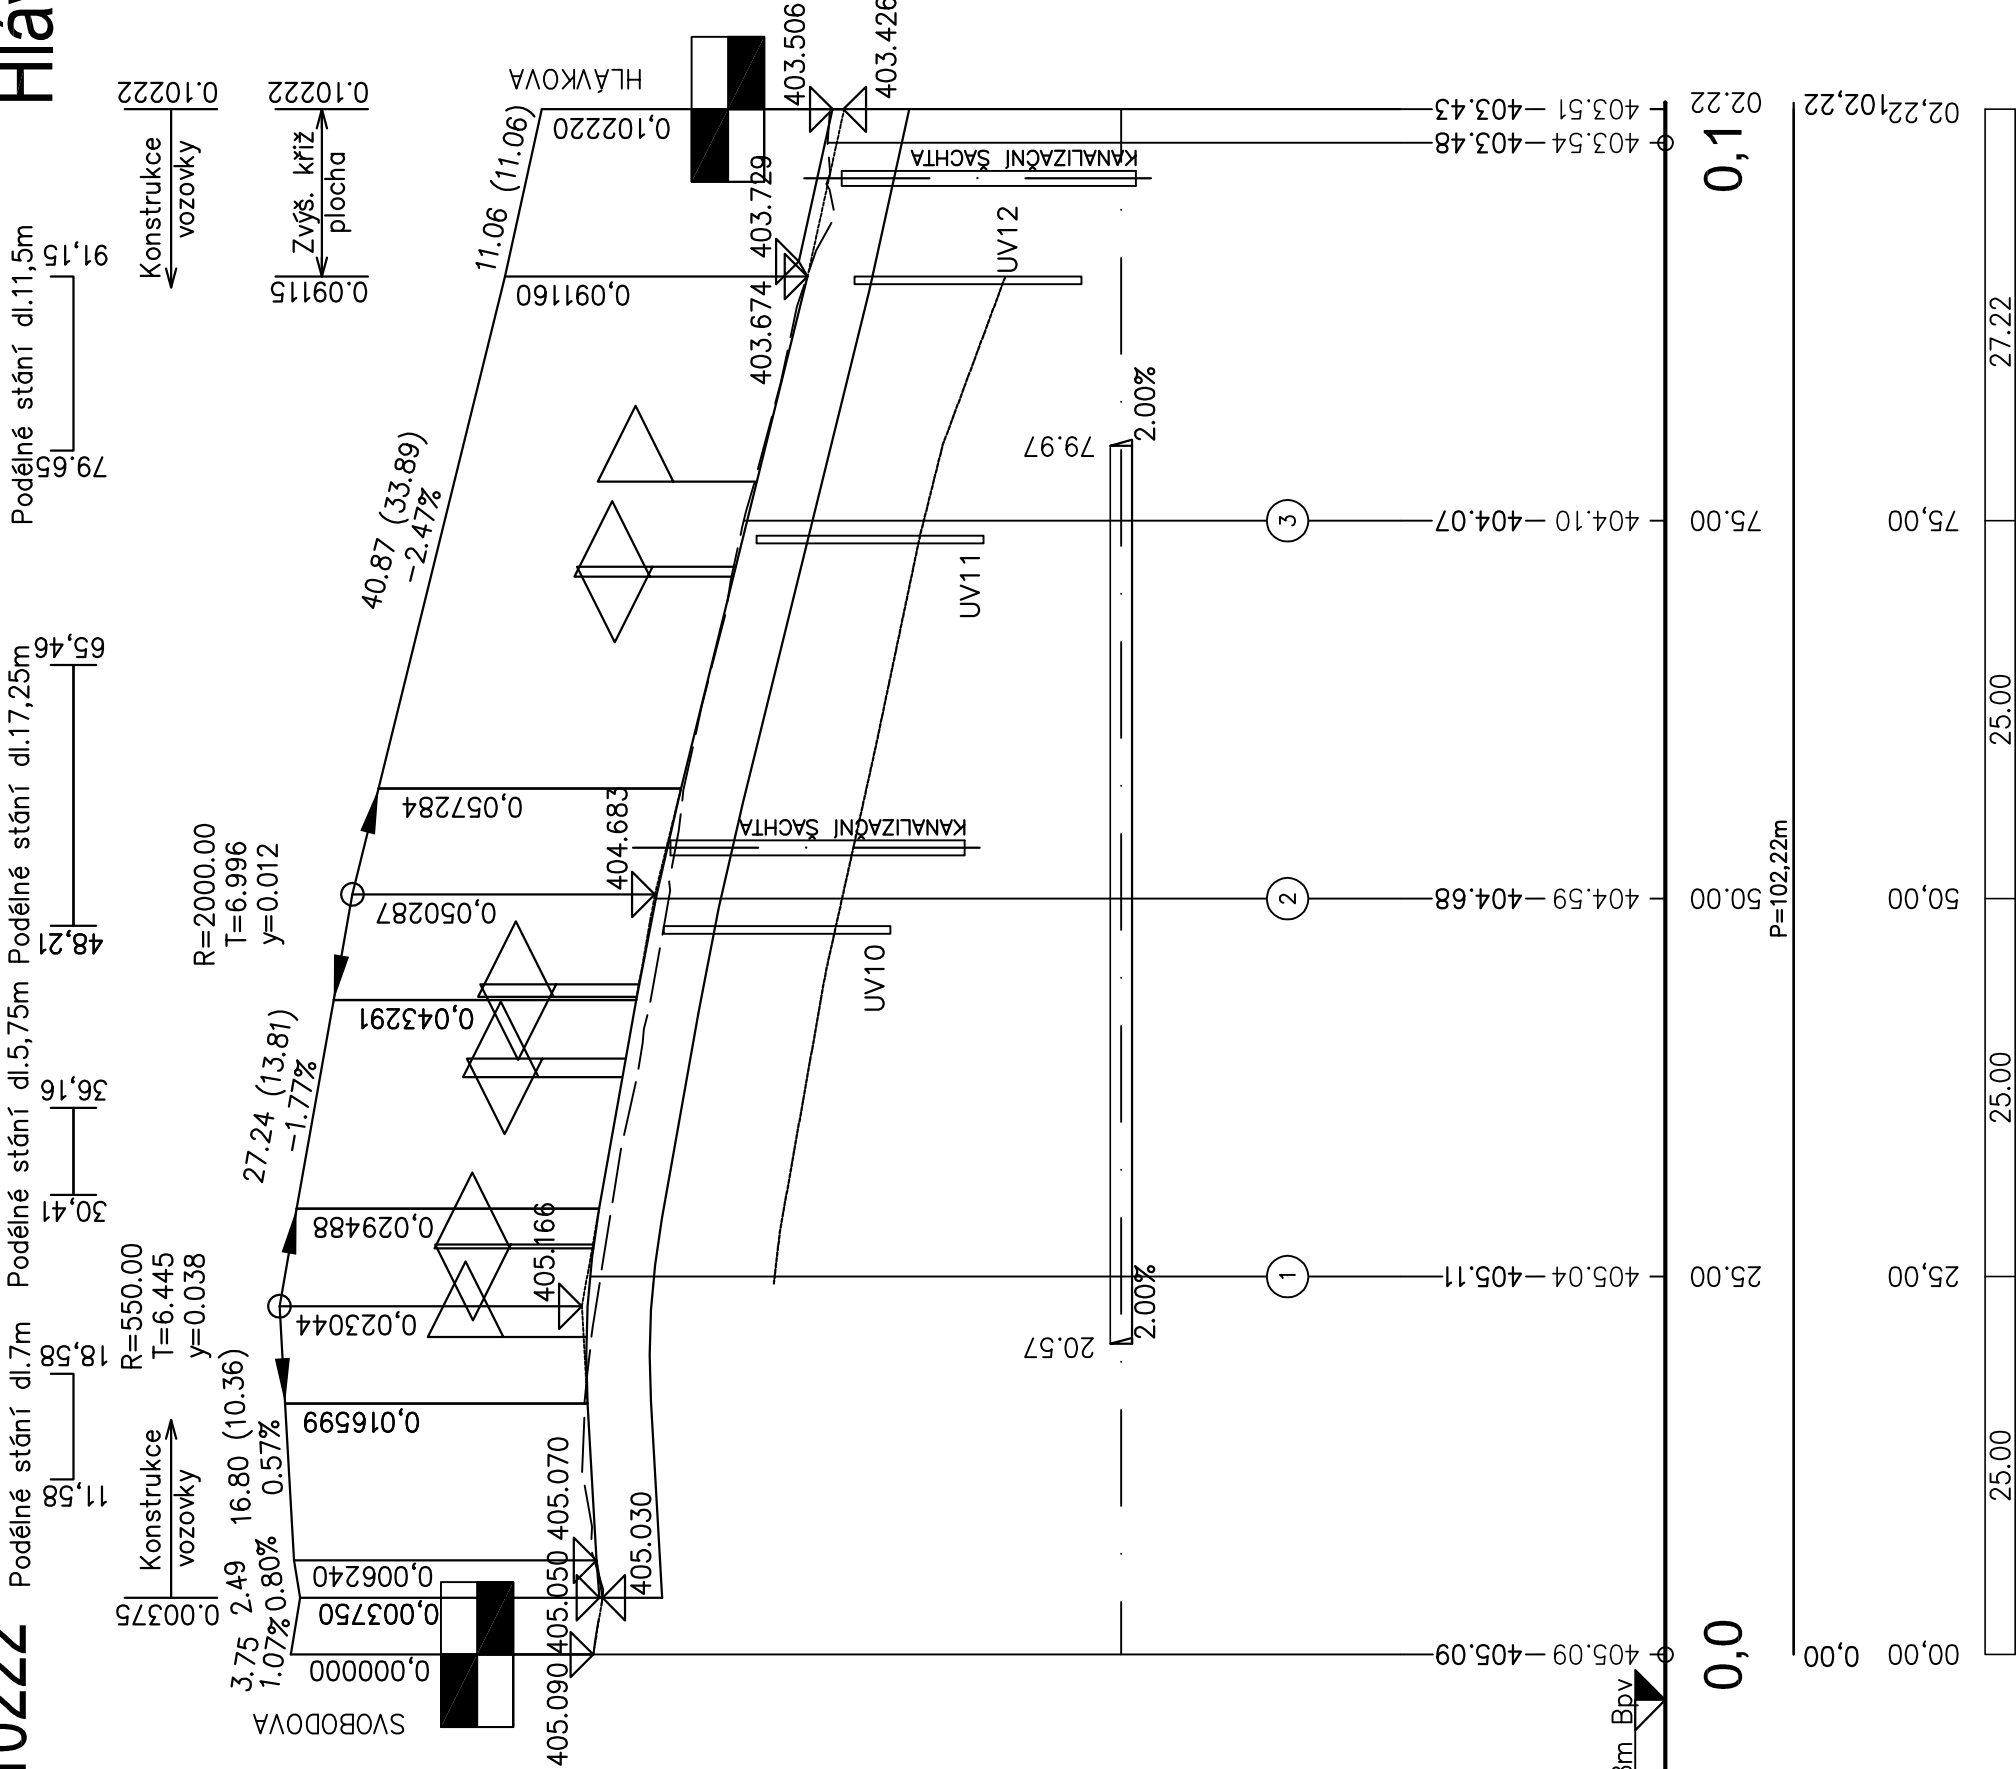

Úroveň trativodu:

Změna příčného sklonu:

PR:

Kóty nivelety:

Kóty terénu:

Srovnávací rovina:

Staniční:

Směrové poměry:

Vzdálenost př. řezů:

Souřadný systém S-JTSK
Výškový systém B.p.v.

VYPRACOVAL	PROJEKTANT	KONTROLOVAL	Woring s.r.o.	
Ing. L. Pánik	Ing. L. Pánik	Ing. P. Marek	Na Roudné 1604/93	
Pánik	Pánik	Marek	301 00 PLZEŇ	
OBEČ. KRAJ:	Karlovy Vary, Karlovarský kraj		IČO: 28159342	GSM: 775 263 503
OBJEDNATEL:	STATUTÁRNÍ MĚSTO KARLOVY VARY		DÍČ: CZ28159342	E-mail: info@woring.cz
AKCE:	KARLOVY VARY,		STUPEŇ PD	PDP
REVITALIZACE OBLASTI KOLEM HLÁVKOVY ULICE		DATUM	4/2014	
		ČÍSLO ZAKÁZKY	14W22 005	
		MĚŘÍTKO	1:500/50	
OBSAH:	Č. PŘÍLOHY	DÍL	Č. PŘÍLOHY	
	SO 101 - KOMUNIKACE		Č. PŘÍLOHY	
PODÉLNÝ PROFIL - SMETANOVA		A	4.2	